


# GMINA STRZYŻEWICE

## OCENA AKTUALNOŚCI DOKUMENTÓW PLANISTYCZNYCH STAN PLANISTYCZNY

Załącznik Nr 2  
do Uchwały Nr XXXIV/195/17  
Rady Gminy Strzyżewice  
z dnia 18 lipca 2017 roku

SKALA 1:25 000

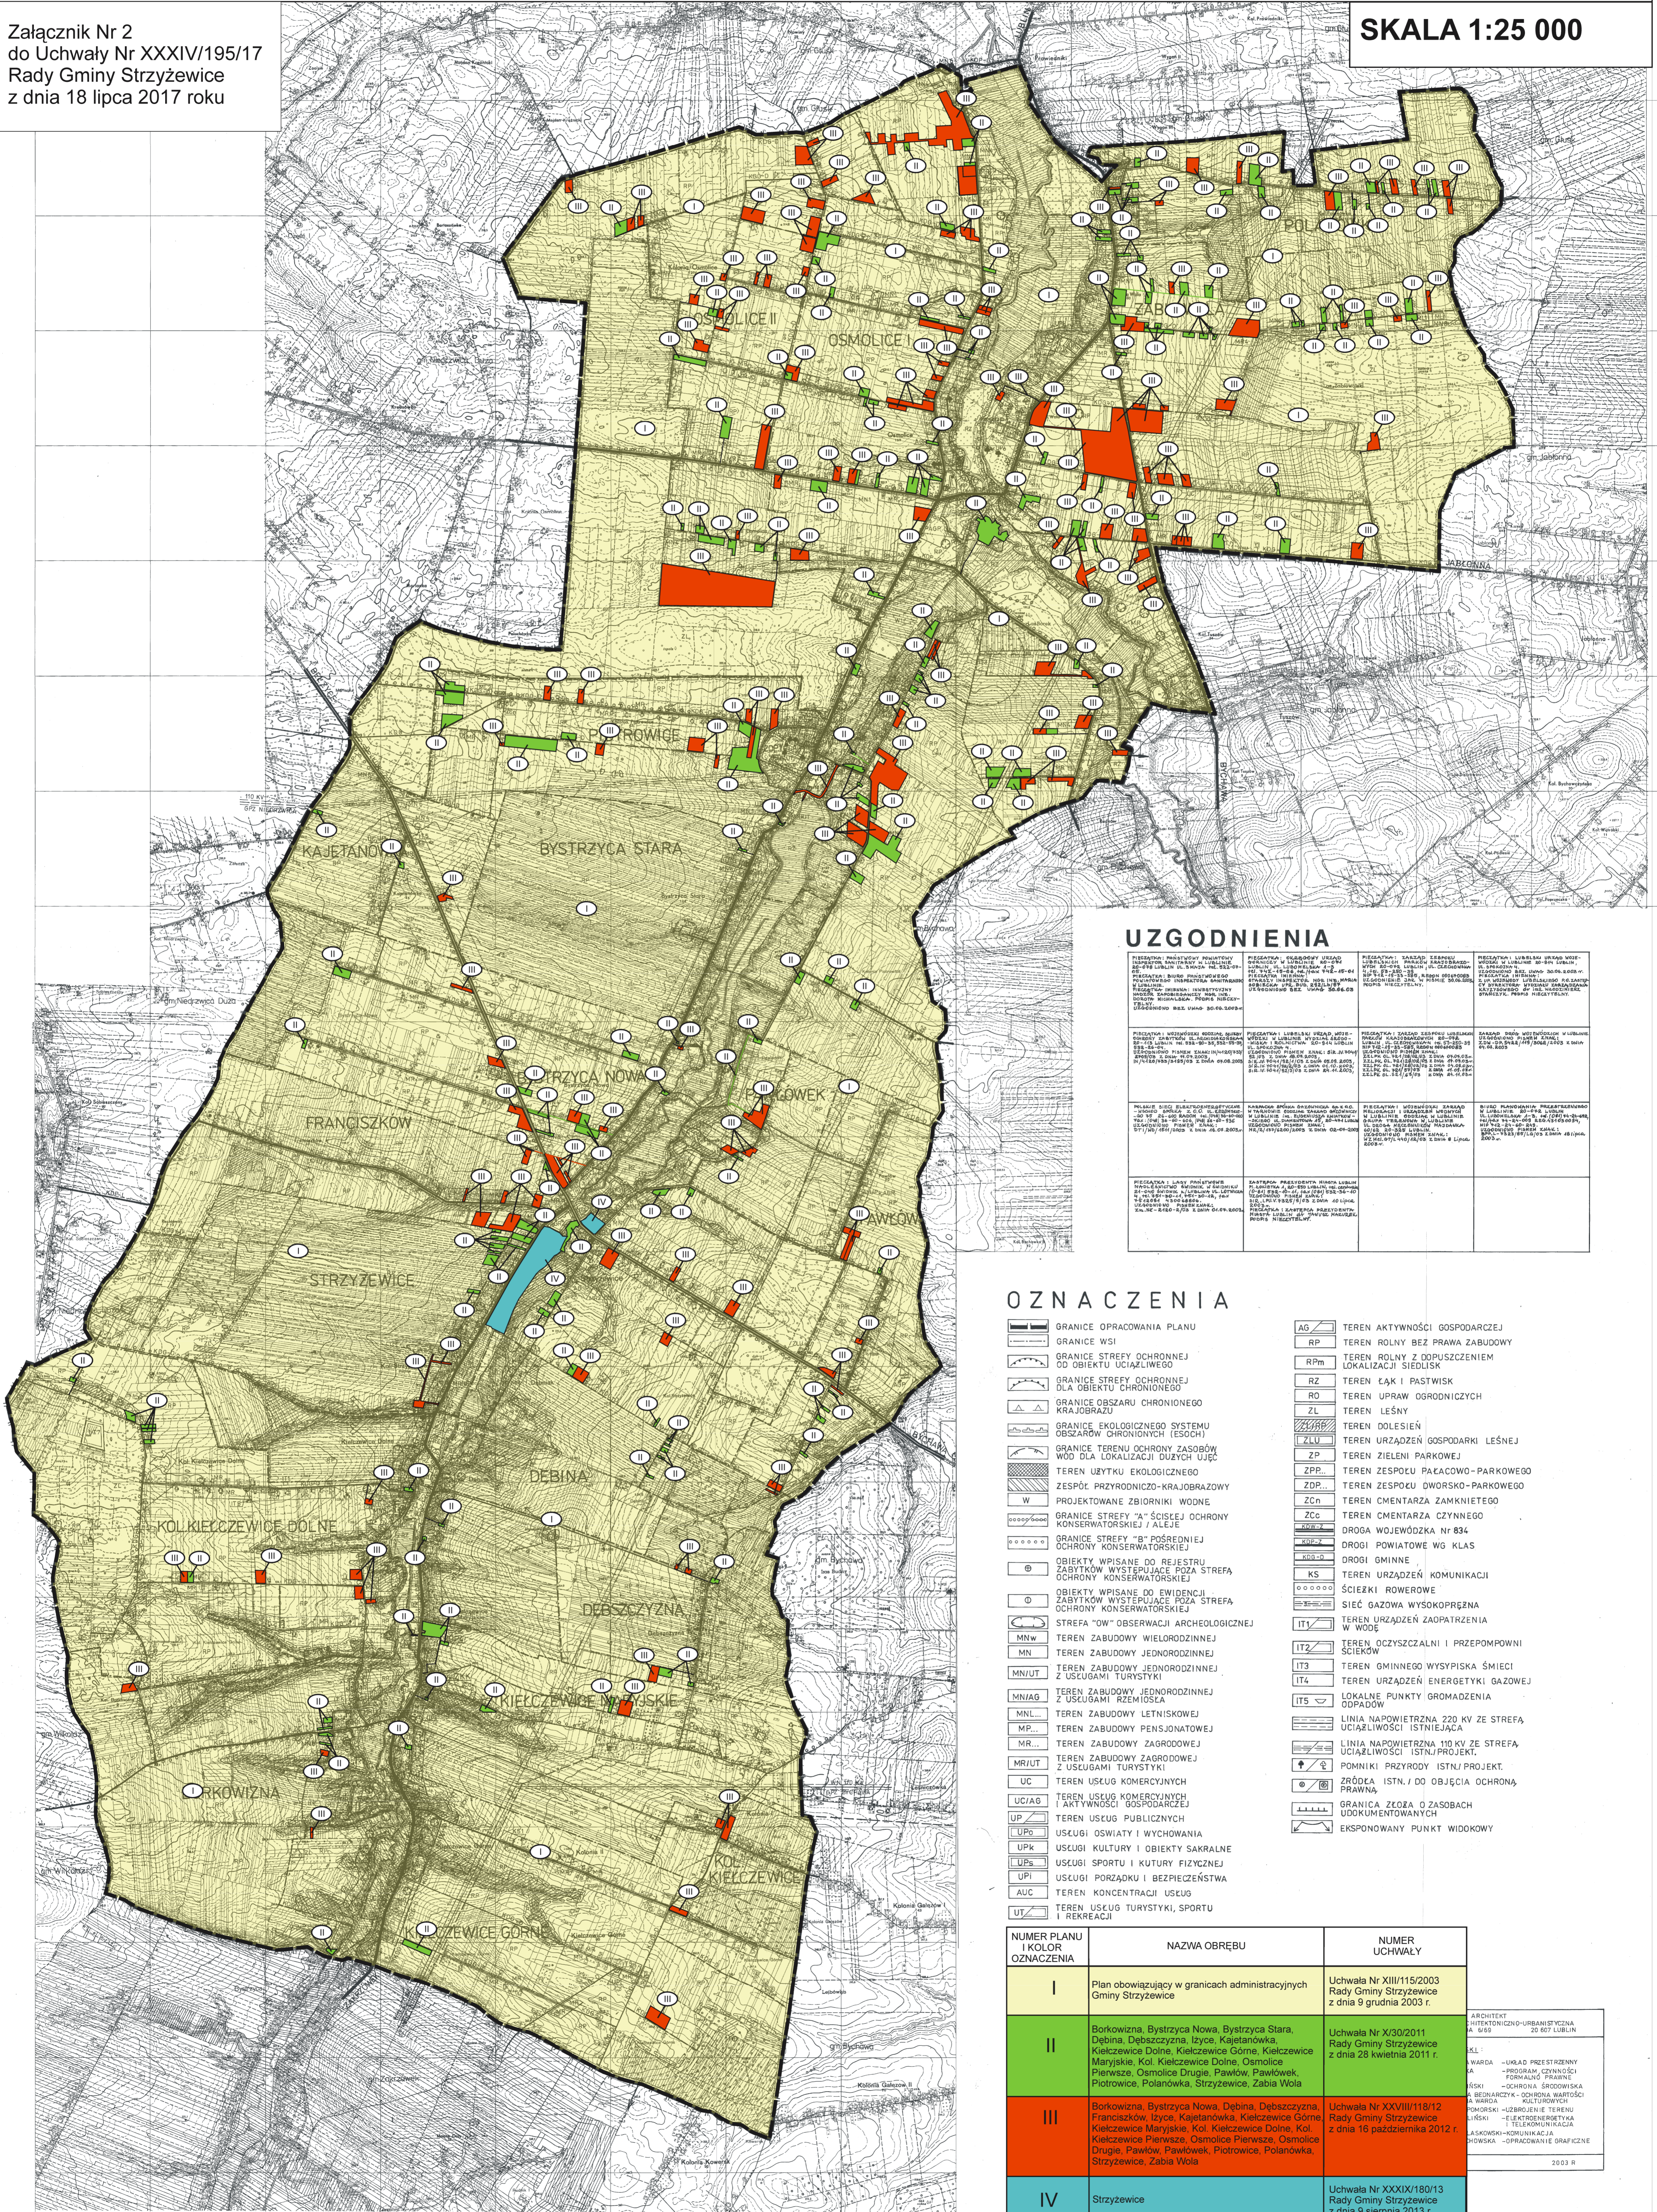

### UZGODNIENIA

<p>PRZEGLĄD PLANISTYCZNY PRACOWNI WYKONANY W LUBLINIE W 2017 ROKU PRZEGLĄD PLANISTYCZNY PRACOWNI WYKONANY W LUBLINIE W 2017 ROKU PRZEGLĄD PLANISTYCZNY PRACOWNI WYKONANY W LUBLINIE W 2017 ROKU PRZEGLĄD PLANISTYCZNY PRACOWNI WYKONANY W LUBLINIE W 2017 ROKU</p>	<p>PRZEGLĄD PLANISTYCZNY PRACOWNI WYKONANY W LUBLINIE W 2017 ROKU PRZEGLĄD PLANISTYCZNY PRACOWNI WYKONANY W LUBLINIE W 2017 ROKU PRZEGLĄD PLANISTYCZNY PRACOWNI WYKONANY W LUBLINIE W 2017 ROKU PRZEGLĄD PLANISTYCZNY PRACOWNI WYKONANY W LUBLINIE W 2017 ROKU</p>	<p>PRZEGLĄD PLANISTYCZNY PRACOWNI WYKONANY W LUBLINIE W 2017 ROKU PRZEGLĄD PLANISTYCZNY PRACOWNI WYKONANY W LUBLINIE W 2017 ROKU PRZEGLĄD PLANISTYCZNY PRACOWNI WYKONANY W LUBLINIE W 2017 ROKU PRZEGLĄD PLANISTYCZNY PRACOWNI WYKONANY W LUBLINIE W 2017 ROKU</p>	<p>PRZEGLĄD PLANISTYCZNY PRACOWNI WYKONANY W LUBLINIE W 2017 ROKU PRZEGLĄD PLANISTYCZNY PRACOWNI WYKONANY W LUBLINIE W 2017 ROKU PRZEGLĄD PLANISTYCZNY PRACOWNI WYKONANY W LUBLINIE W 2017 ROKU PRZEGLĄD PLANISTYCZNY PRACOWNI WYKONANY W LUBLINIE W 2017 ROKU</p>
--	--	--	--

### OZNACZENIA

<p>GRANICE OPRACOWANIA PLANU GRANICE WSI GRANICE STREFY OCHRONNEJ OD OBIEKTU UCIAŻLIWEGO GRANICE STREFY OCHRONNEJ DŁA OBIEKTU OCHRONNEGO GRANICE OBSZARU CHRONIONEGO KRAJOBRAZU GRANICE EKOLOGICZNEGO SYSTEMU OBSZARÓW CHRONIONYCH (ESOCH) GRANICE TERENU OCHRONY ZASOBÓW WÓD DLA LOKALNOŚCI DWOJCY ULICZ TEREN UŻYTKU EKOLOGICZNEGO ZESPÓŁ PRZYRODNICZO-KRAJOBRAZOWY W PROJEKTOWANE ZBIORNIKI WODNE GRANICE STREFY "A" - ŚCISŁEJ OCHRONY KONSERWATORSKIEJ I ALIJE GRANICE STREFY "B" - POŚREDNIEJ OCHRONY KONSERWATORSKIEJ OBIEKTY WPISANE DO REJESTRU ZABYTKÓW WYSTĘPUJĄCE POZA STREFĄ OCHRONY KONSERWATORSKIEJ OBIEKTY WPISANE DO EWIDENCJI ZABYTKÓW WYSTĘPUJĄCE POZA STREFĄ OCHRONY KONSERWATORSKIEJ STREFA "OW" OBSERWACJI ARCHEOLOGICZNEJ MNW MN MNUJ MNUJAG MNL MP MR MRJUT UC UCJAG UP UPo UPk UPs UPI AUC UT</p>	<p>TEREN AKTYWNOŚCI GOSPODARZEJ TEREN ROLNY BEZ PRAWA ZABUDOWY TEREN ROLNY Z DOPUSZCZENIEM LOKALIZACJI SIEDLISK TEREN ŁĄK I PASTWISK TEREN UPRAW OGRODNICZYCH TEREN LEŚNY TEREN DOLEŚIEN TEREN URZĄDZEŃ GOSPODARKI LEŚNEJ TEREN ZIEMIENI PARKOWEJ TEREN ZESPOŁU PAKACOWO-PARKOWEGO TEREN ZESPOŁU DWORSKO-PARKOWEGO TEREN CMENTARZA ZAMKNIĘTEGO TEREN CMENTARZA CZYNNEGO DROGA WOJEWÓDZKA NR 834 DROGI POWIATOWE WG KLAS DROGI GMINNE TEREN URZĄDZEŃ KOMUNIKACJI ŚCIEŻKI ROWEROWE SIĘĆ GAZOWA WYSOKOPRĘŻNA TEREN URZĄDZEŃ ZAPOTRZEBNIA W WODĘ TEREN OCZYSZCZALNI I PRZEPOMPOWNI ŚCIEKÓW TEREN GMINNEGO WYSPISKA ŚMIECI TEREN URZĄDZEŃ ENERGETYKI GAZOWEJ LOKALNE PUNKTY GROMADZENIA ODPADÓW LINIA NAPOWIETRZNA 220 KV ZE STREFĄ UCIAŻLIWOŚCI ISTNIEJĄCA LINIA NAPOWIETRZNA 110 KV ZE STREFĄ UCIAŻLIWOŚCI ISTN./PROJEKT. POMNIKI PRZYRODY I ISTN./PROJEKT. ŹRÓDŁA ISTN./DO OBJĘCIA OCHRONĄ PRAWNĄ GRANICA ZŁOŻA O ZASOBACH UDOKUMENTOWANYCH EKSPONOWANY PUNKT WIDOKOWY</p>
---	--

NUMER PLANU KOLOR OZNACZENIA	NAZWA OBRĘBU	NUMER UCHWAŁY
I	Plan obowiązujący w granicach administracyjnych Gminy Strzyżewice	Uchwała Nr XIII/115/2003 Rady Gminy Strzyżewice z dnia 9 grudnia 2003 r.
II	Borkowizna, Bystrzyca Nowa, Bystrzyca Stara, Dębina, Dębszczyzna, Izycze, Kajetanówka, Kielczewice Dolne, Kielczewice Górne, Kielczewice Maryjskie, Kol. Kielczewice Dolne, Osmolice Pierwsze, Osmolice Drugie, Pawłów, Pawłówek, Piotrowice, Polanówka, Strzyżewice, Zabia Wola	Uchwała Nr X/30/2011 Rady Gminy Strzyżewice z dnia 28 kwietnia 2011 r.
III	Borkowizna, Bystrzyca Nowa, Dębina, Dębszczyzna, Franciszków, Izycze, Kajetanówka, Kielczewice Górne, Kielczewice Maryjskie, Kol. Kielczewice Dolne, Kol. Kielczewice Pierwsze, Osmolice Drugie, Pawłów, Pawłówek, Piotrowice, Polanówka, Strzyżewice, Zabia Wola	Uchwała Nr XXVIII/118/12 Rady Gminy Strzyżewice z dnia 16 października 2012 r.
IV	Strzyżewice	Uchwała Nr XXXIX/180/13 Rady Gminy Strzyżewice z dnia 9 sierpnia 2013 r.

ARCHITEKT  
RHITEKTONICZNO-URBANIŚTYCZNA  
A 649  
KŁ  
WARDA - UKŁAD PRZESTRZENNY  
FA - PROJEKTOWANIE  
FORMALNO-FUNKCJONALNE  
AR - OCENA WARTOŚCI  
A BEZPIECZNYCH - OCENA WARTOŚCI  
MARGA - KULTURNYCH  
PONDORSKI - UZBROJENIE TERENU  
LUBSKI - ELEKTROENERGETYKA  
I TELEKOMUNIKACJA  
LASKOSKI - KOMUNIKACJA  
DROGOWA - OPRACOWANIE GRAFICZNE

2013 R