
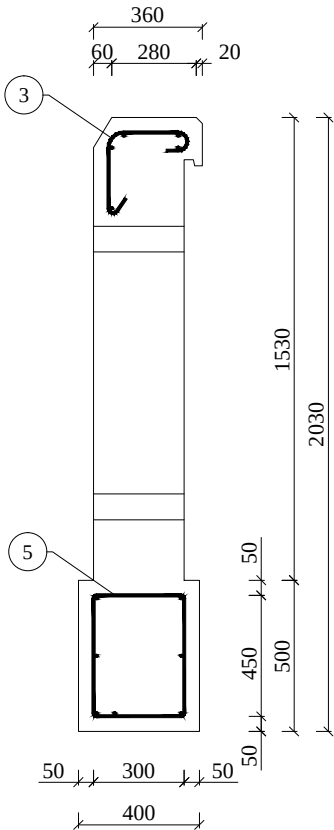
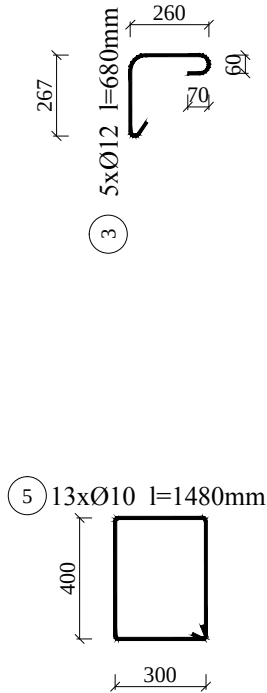
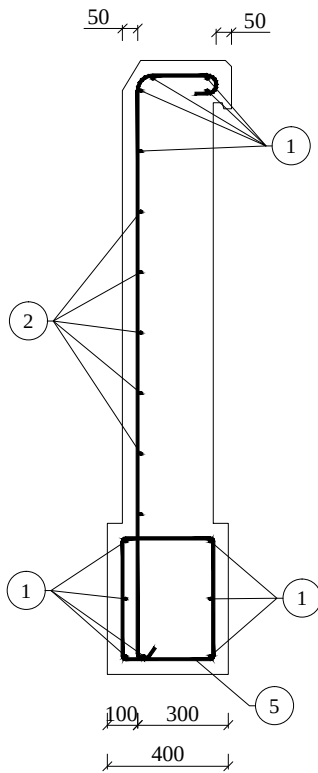
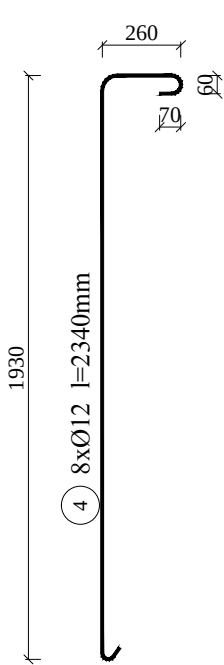


ZBROJENIE ŚCIANKI CZOŁOWEJ PRZEPUSTU Ø800
skala 1:25

PRZEKRÓJ A-A

PRZEKRÓJ B-B

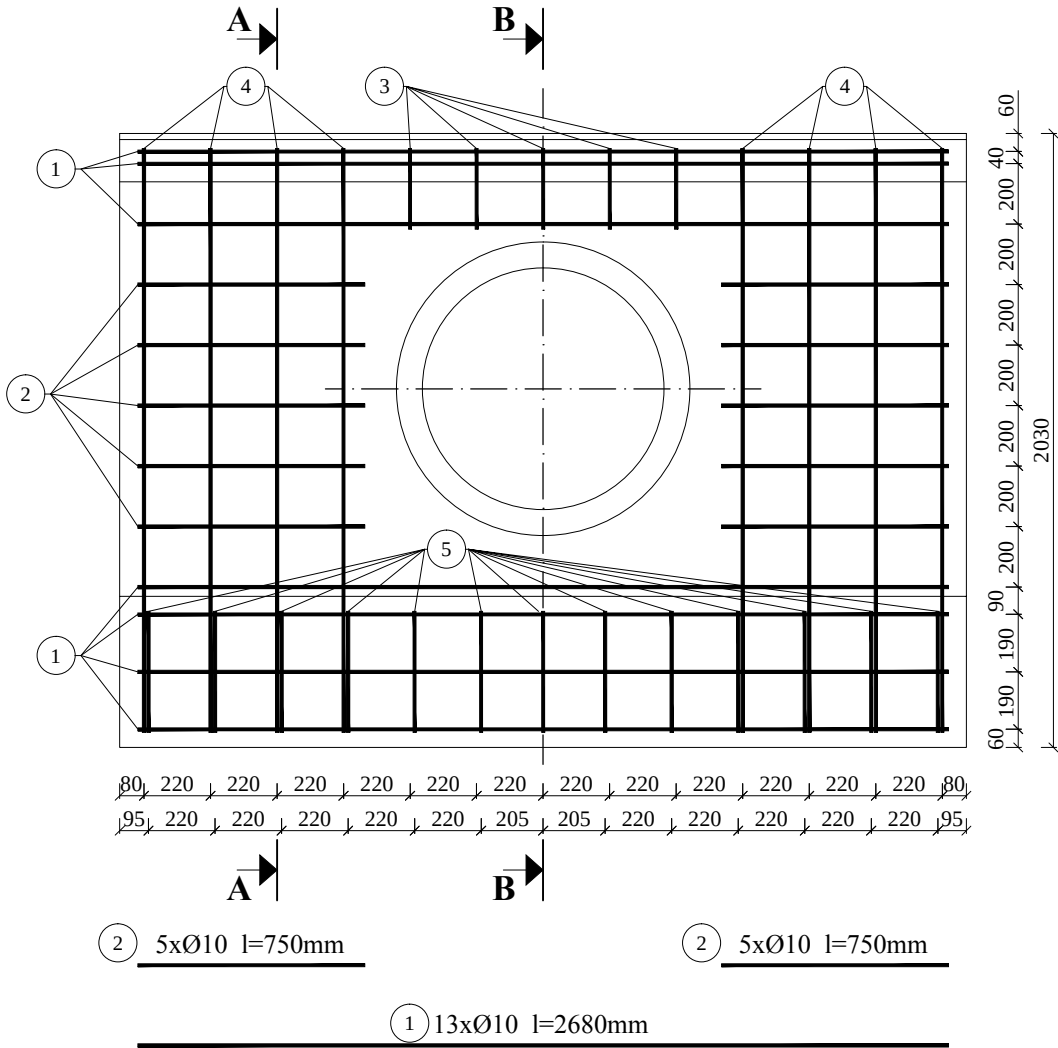

WYKAZ ZBROJENIA DLA 1 ŚCIANKI Z FUNDAMENTEM

Nr pręta	Średnica	Liczba	Długość	Długość ogólna [m]	
	[mm]			Ø 10	Ø 12
1	10	13	2,68	34,84	
2	10	10	0,75	7,50	
3	12	5	0,68		3,40
4	12	8	2,34		18,72
5	10	13	1,48	19,24	
Długość razem			[m]	61,58	22,12
Masa jednostkowa			[kg/m]	0,62	0,89
Masa razem			[kg]	38,18	19,69
Masa ogółem			[kg]	57,87	

BETON KLASY C25/30 W8 F150
STAL 18G2-B, AII

Jednostka projektująca:		manevo MANEVO Marek Łukowski 21-077 Spiczyn, Ziółków 88	
Inwestor:		Gmina Strzyżewice Strzyżewice 109 23-107 Strzyżewice	
Zadanie inwestycyjne: Utwardzenie dna i odwodnienie wąwozu lessowego w ciągu drogi gminnej Nr 112486L od km 0+979,30 do 1+389,93 w miejscowości Żabia Wola, gmina Strzyżewice			
Stadium:		Branża:	Data:
PROJEKT WYKONAWCZY		DROGOWA	14.12.2019 r.
Adres inwestycji: m. Żabia Wola, gmina Strzyżewice, powiat lubelski, woj. Lubelskie			
Nazwa rysunku:		Skala:	Nr rysunku:
Zbrojenie ścianki czołowej przepustu Ø800		1:25	05.2
Imię i Nazwisko	Numer uprawnień	Specjalność	Podpis
Projektant: mgr inż. Ewa Próchniak	LUB/0018/PBD/15	Drogowa	