


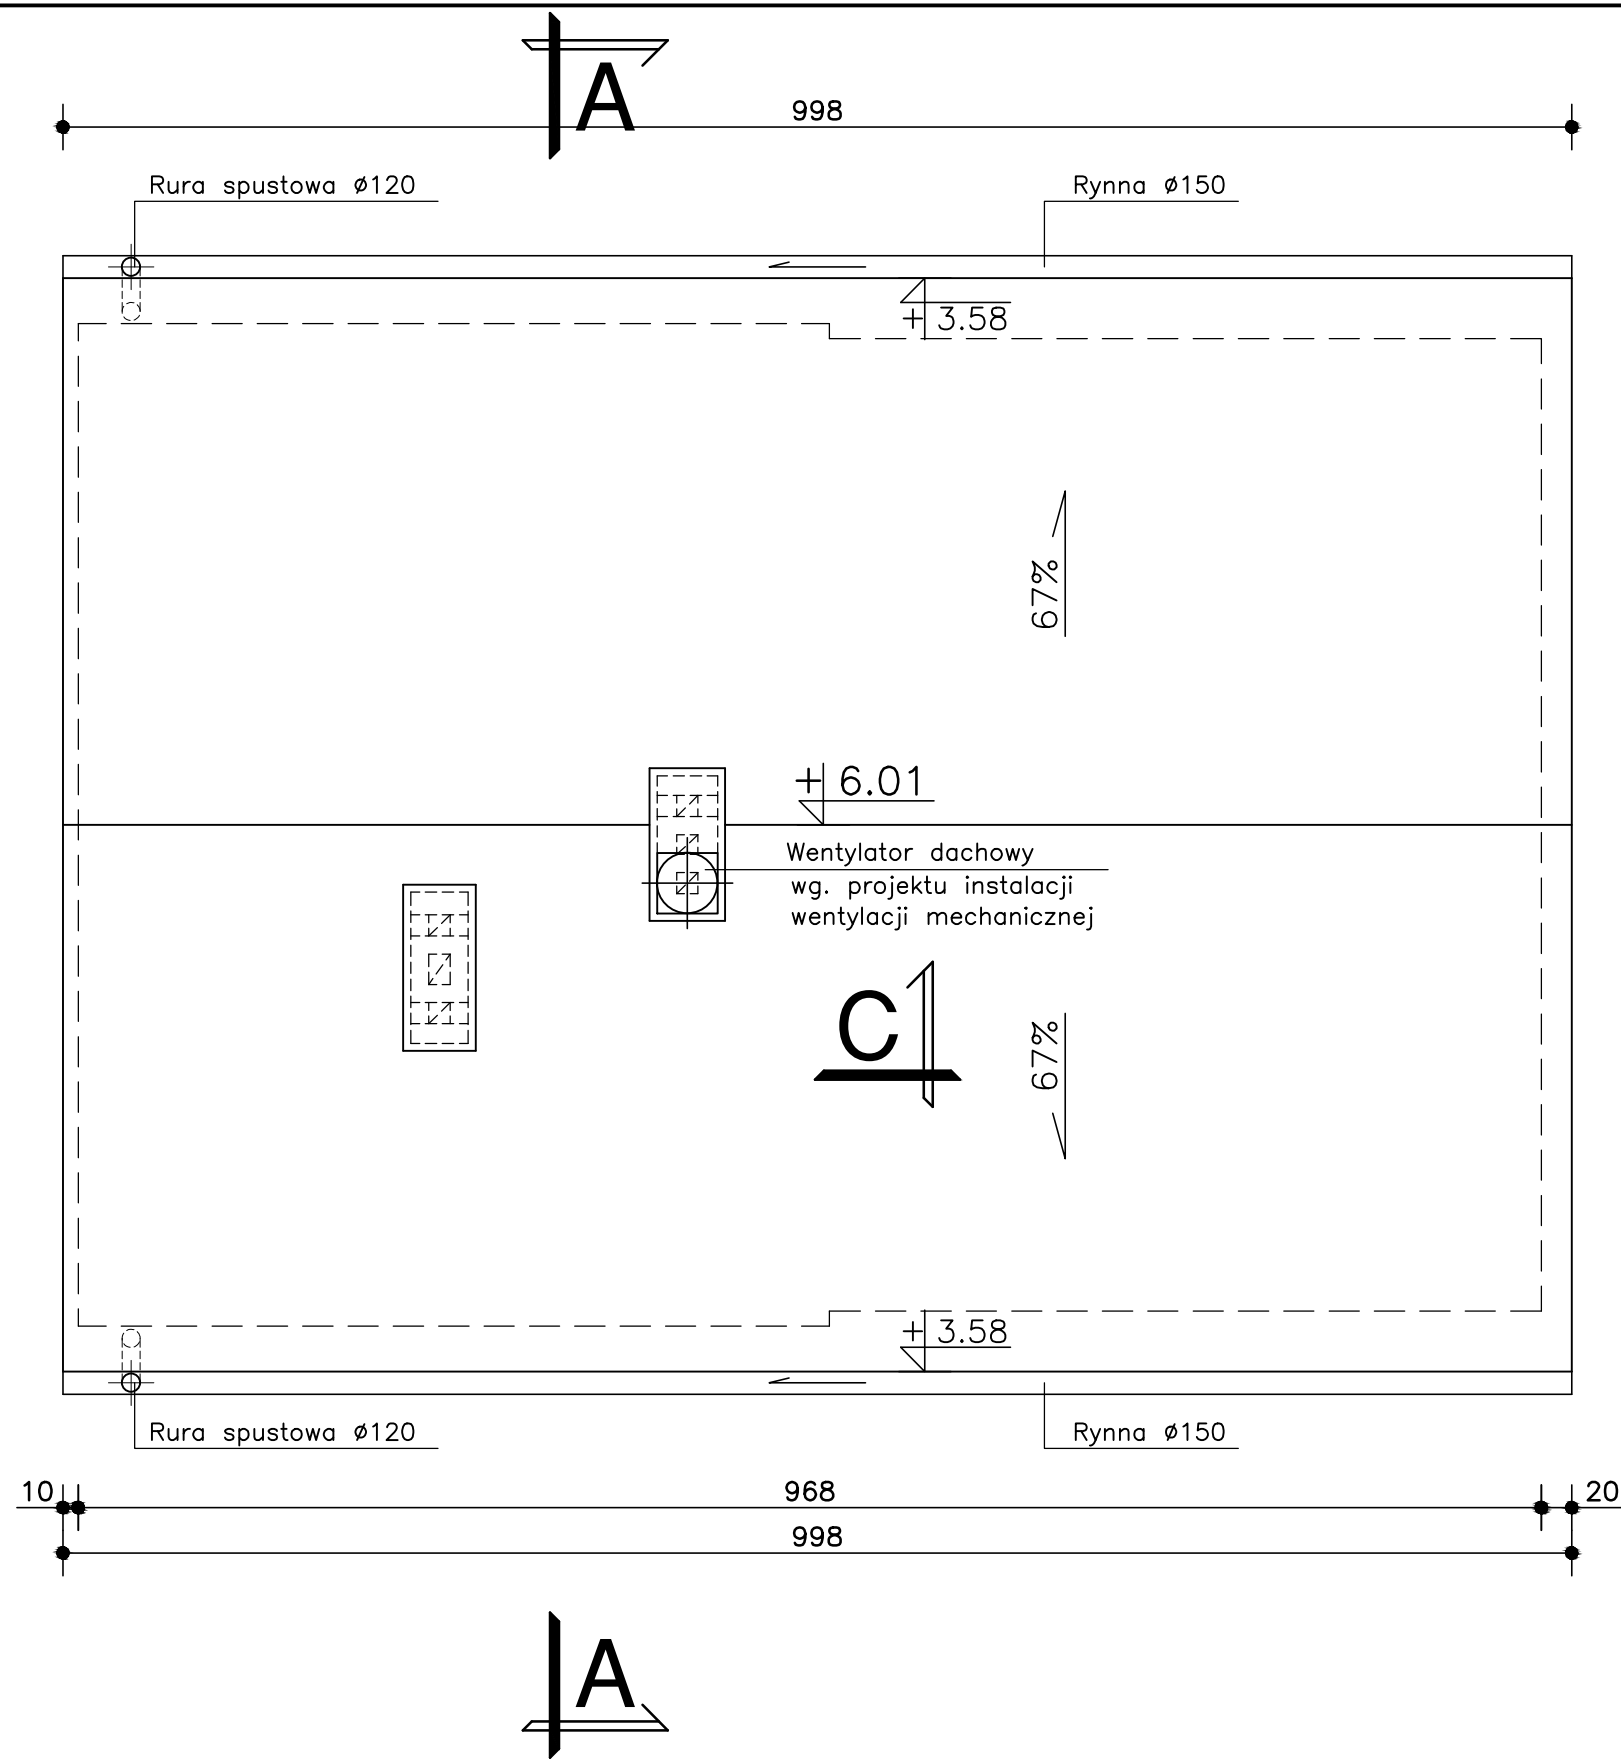

UWAGA: Na istniejących krokwiach drewnianych należy zamocować nowe łaty drewniane 38x50 mm. W przypadku stwierdzenia, po odsłonięciu więźby dachowej, ubytków i uszkodzeń należy uszkodzone elementy więźby wymienić na nowe o takim samym przekroju. Elementy więźby dachowej zabezpieczyć przeciwogniowo (wg. zaleceń producenta wybranego środka) oraz malować farbami zabezpieczającymi przed wodą, grzybami i owadami.

B1

RZUT DACHU 1:50

Zmiana nr: Data:		Treść zmiany: Podpis:	
© ELEKTROPROJEKT, ALL RIGHTS RESERVED			
Biuro projektowe:		Elektroprojekt S.A. 20-445 Lublin, ul.Zemborzycka 53 tel. 81-744 00 11; 579 470 354 lublin@elektroprojekt.pl www.elektroprojekt.pl	
		Elektroprojekt® S.A. Oddział w Lublinie	
Faza projektu: PROJEKT TECHNICZNY		Branża: ARCHITEKTURA	
Zespół autorski: Imię i nazwisko:		Specjalność:	Numer uprawnień: Podpis:
Projektant: Joanna Wrzosek-Kossowska		architektoniczna	125/LBOKK/2014
Projektant:			
Projektant:			
Opracowanie: Grzegorz Wójcik			
Sprawdzający:			
Nr umowy: EP9-2339/2022		Część:	Tom: Data: 03.2022
Obiekt: BUDYNEK UJĘCIA WODY W STRYŻEWICACH 23-107 Strzyżewice; działka nr ewid. 966/2, obr. 19 Strzyżewice jednostka ewid. 060912_Strzyżewice			
Tytuł rysunku: RZUT DACHU			
Nr archiwalny: 3-08606	Rewizja: 00	Format: A3	Skala: 1:50
Arkusz: .		Nr kolejny: A04	