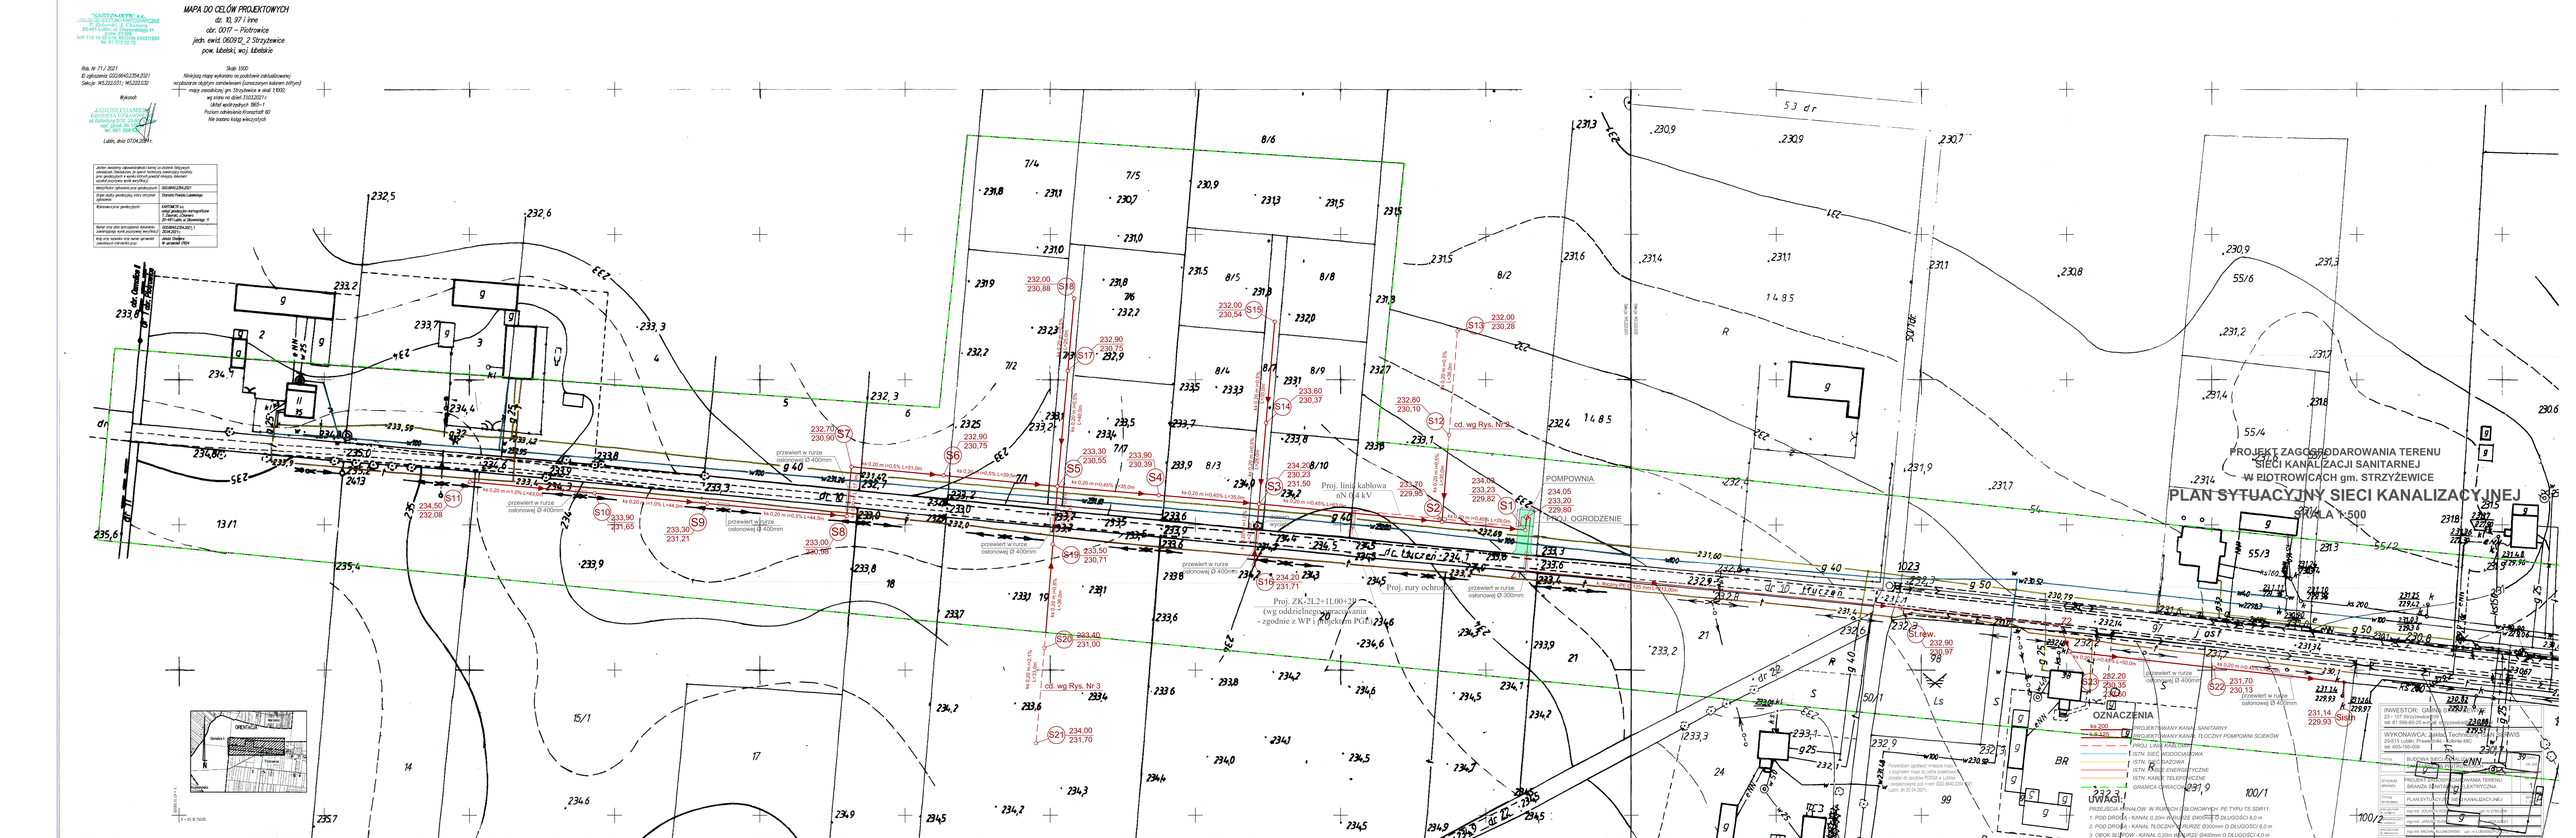
MAPA DO CELÓW PROJEKTOWYCH
dz. 10, 97 i inne
obr. 0017 – Piotrowice
jedn. ewid. 060912_2 Strzyżewice
pow. lubelski, woj. lubelskie
Skala 1:500
Niniejszą mapę wykonano na podstawie zaktualizowanej, rozpisanej objęte zamówieniem (opracowym kolorem mfpm) mapy zasadniczej gm. Strzyżewice w skali 1:1000, w/g stanu na dzień 31/12/2021 r.
(Akt wpółrzędnych 1965-1)
Poziom odniesienia Kronsztad 60
Na osnowy kosy wieczystych
Lublin, dnia 07.04.2021 r.
PROJEKT ZAGOSPODAROWANIA TERENU
SIECI KANALIZACJI SANITARNEJ
W PIOTROWICACH gm. STRZYŻEWICE
PLAN SYTUACYJNY SIECI KANALIZACYJNEJ
SKALA 1:500
OZNACZENIA
UWAGI:
1. POD DROGĄ - KANAŁ 0,20m W RURZE OSŁONOWEJ O DŁUGOŚCI 8,0 m
2. POD DROGĄ - KANAŁ TŁOCZONY W RURZE Ø300mm O DŁUGOŚCI 8,0 m
3. OBOK BUDYNKU - KANAŁ 0,20m W RURZE Ø400mm O DŁUGOŚCI 4,0 m
INWESTOR:
WYKONAWCA:
PROJEKTOWAŁ:
SPRAWDZIŁ:
PROJEKTANT:
PROJEKTANT:
PROJEKTANT