

GMINA STRZYŻEWICE

Strzyżewice 109, 23-107 Strzyżewice

NIP 713-28-74-811, Regon 431019862

MATERIAŁY DO ZGŁOSZENIA

**Na przebudowę drogi gminnej nr 112485L Żabia Wola – las wsi Czerniejów
(Majdan) na odcinku 780 m na działce nr ew. 898
w m. Żabia Wola gmina Strzyżewice**


Działka nr ew. 898 w Żabiej Woli

Adres obiektu
budowlanego: Żabia Wola, droga gminna nr 112485L

Inwestor: Gmina Strzyżewice
 23-107 Strzyżewice
 woj. lubelskie

Opracował:

Inspektor ds. dróg

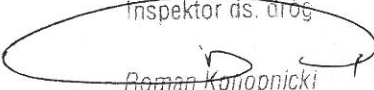
Roman Koliopnicki

Zawartość opracowania

1. Opis techniczny
2. Część rysunkowa:
 - plan orientacyjny
 - plan sytuacyjny w skali 1 : 1000
 - przekroje normalne.

GMINA STRYZEWICE

Strzyżewice 109, 23-107 Strzyżewice

NIP 713-28-74-811, Regon 431019862

OPIS TECHNICZNY

do materiałów do zgłoszenia przebudowy drogi gminnej nr 112485L Żabia Wola – las wsi Czerniejów (Majdan) na odcinku 780 m na działce nr ew. 898 w miejscowości Żabia Wola gmina Strzyżewice

I. Zakres opracowania.

Projektowany odcinek przebudowy drogi gminnej nr 112485L w m. Żabia Wola położony jest na terenie gminy Strzyżewice Długość projektowanego odcinka drogi wynosi 780 m. Inwestycja prowadzona będzie w granicach istniejącego pasa drogowego o szer. 4 m. Przebudowa obejmuje:

- wykonanie konstrukcji nawierzchni drogi.

II. Stan istniejący.

Droga gminna na odcinku od km 0+000 do km 1+605 posiada nawierzchnię z mieszanki mineralno-asfaltowej o szerokości 3,2 – 3,6 m. wraz z opaskami z kruszywa łamanego grubości 7 cm. Pozostały odcinek drogi posiada nawierzchnię z kruszywa łamanego o szerokości około 3 - 4 m.

W istniejącym pasie drogowym oraz jego sąsiedztwie występują urządzenia obce w postaci:

- elektroenergetycznych linii napowietrznych n.n.
- gazociągu
- wodociągu
- linii telefonicznych

III. Plan sytuacyjny.

Nawierzchnię bitumiczną drogi gminnej na odcinku 780 m zaprojektowano o szerokości 3,2 m. Na całym odcinku pochylenie dwustronne 2 %. Obustronna opaska z kruszywa łamanego o szerokości 40 cm

IV. Profil podłużny.

Zaprojektowana niweleta drogi gminnej wynika z warunku nadania minimalnych pochyłeń niwelety dla spływu wód powierzchniowych.

V. Konstrukcje nawierzchni dla kat. ruchu KR 1

1. Podbudowa z kruszywa łamanego 0-63 mm stabilizowanego mechanicznie gr. 20 cm.
2. Podbudowa z kruszywa łamanego 0-31,5 mm stabilizowanego mechanicznie gr. 10 cm.
3. Warstwa wiążąca z mieszanki mineralno-bitumicznej grysowo-żwirowej gr. 4 cm. AC16W 50/70.
4. Warstwa ścieralna z mieszanki mineralno-bitumicznej grysowej gr. 4 cm. AC11S 50/70.

VI. Odwodnienie.

Na całej długości projektowanego odcinka zaprojektowano odwodnienie powierzchniowe zakładające odprowadzenie wody na teren przyległy do pasa drogowego.

VII. Urządzenie obce.

Nie występują kolizje z istniejącymi urządzeniami obcymi.

Roboty prowadzone będą w istniejącym pasie drogowym:

- szerokości 4,0 m na działce nr ew. 898 w miejscowości Żabia Wola

Opracował:

Inspektor ds. dróg


Roman Knapnicki

GMINA STRZYŻEWICE

Strzyżewice 109, 23-107 Strzyżewice

NIP 713-28-74-811, Regon 431019862

**Przebudowa drogi gminnej nr 112485L Żabia Wola – las wsi Czerniejów (Majdan)
na odcinku 780 m**

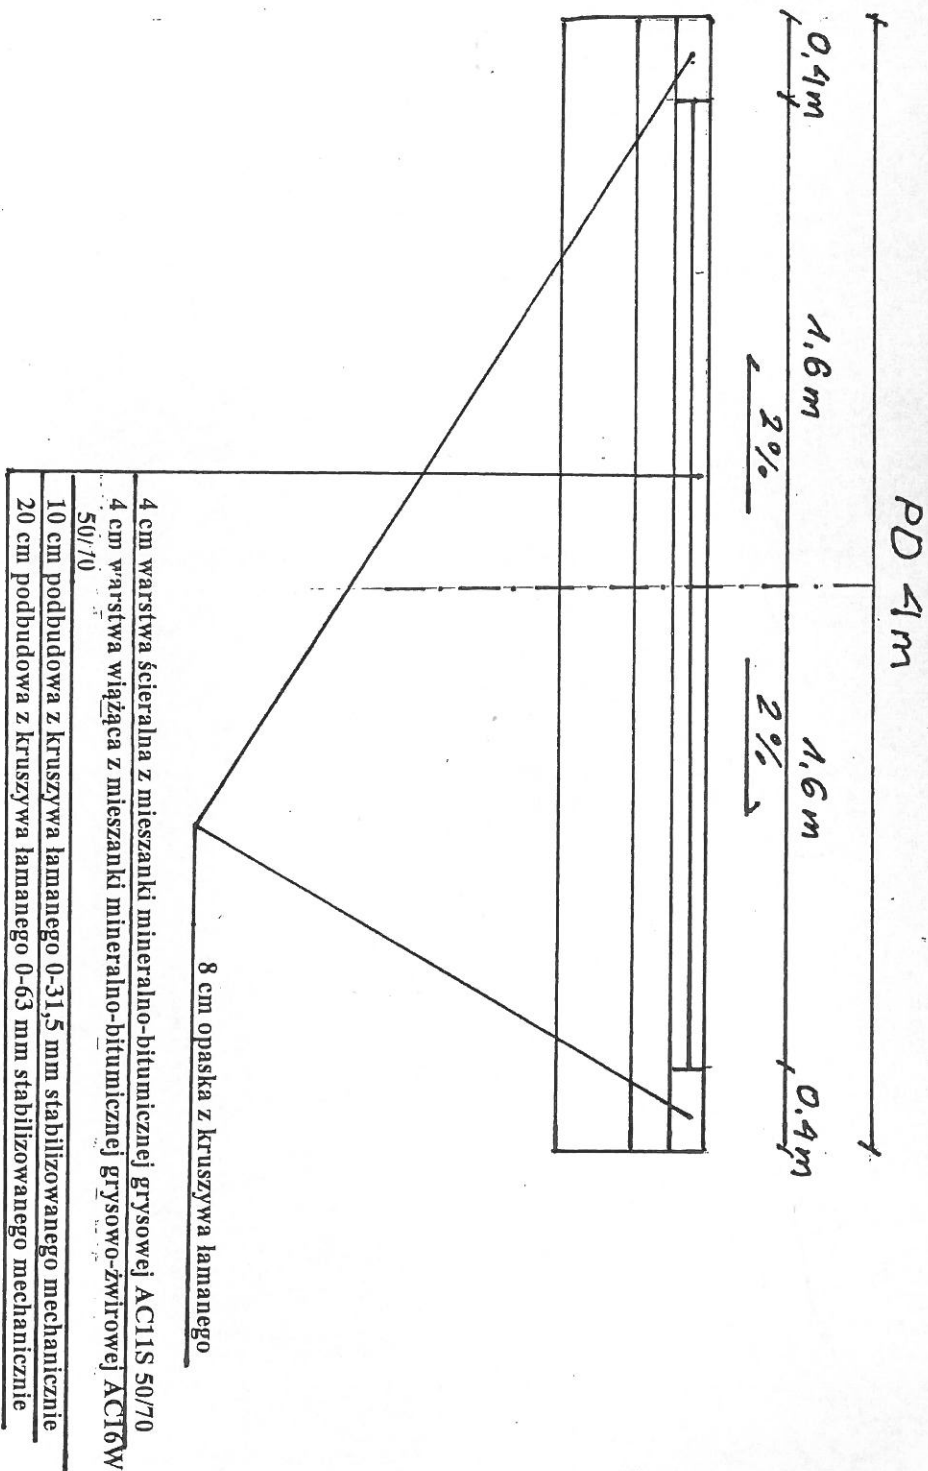

Inspektor ds. dróg

Roman Kędzior