
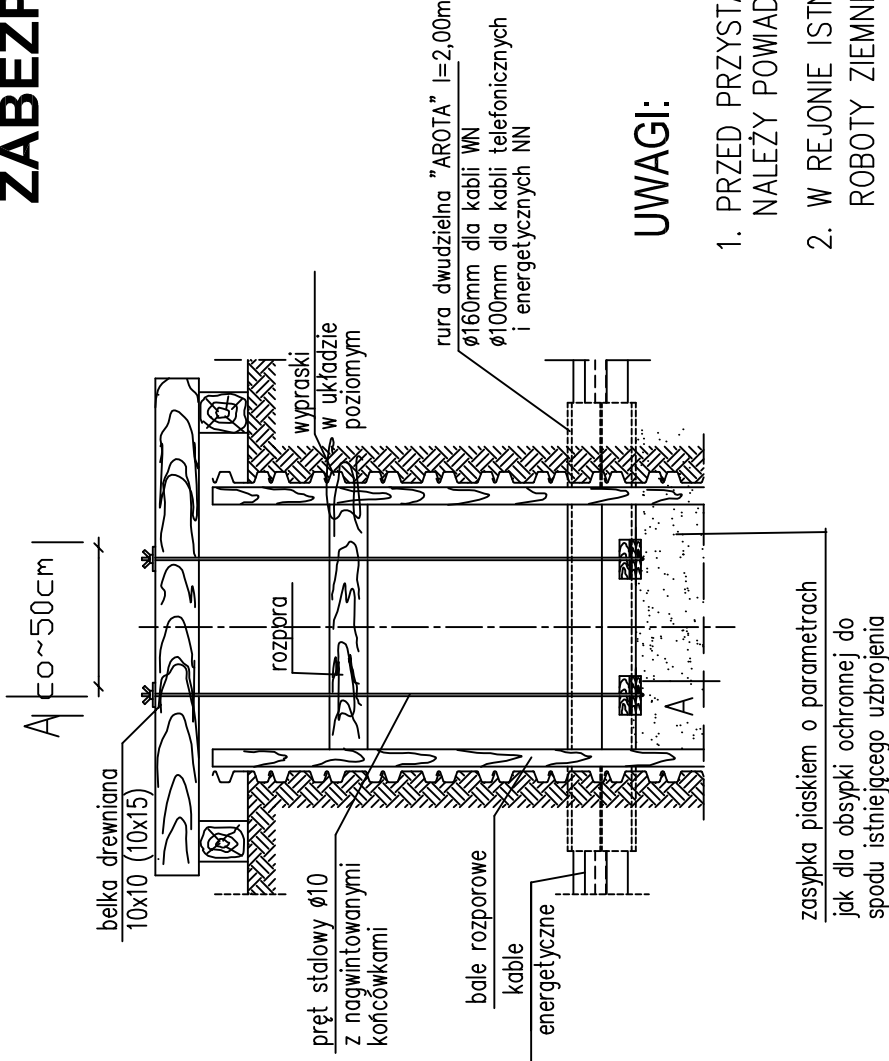


PROJEKT TECHNICZNY
SIECI KANALIZACJI SANITARNEJ W PIOTROWICACH
gm. STRZYŻEWICE

ZABEZPIECZENIE PRZEWODU WODOCIĄGOWEGO

ZABEZPIECZENIE KABLI ENERGETYCZNYCH I TELEFONICZNYCH


ZABEZPIECZENIA UZBROJENIA

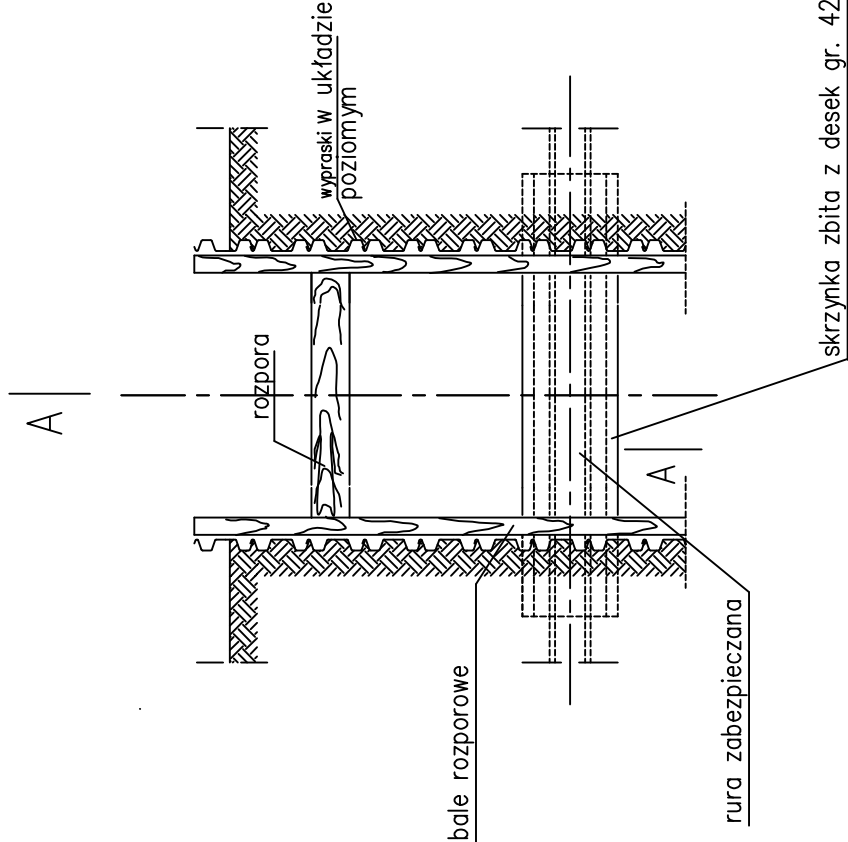

UWAGI:

1. PRZED PRZYSTĄPIENIEM DO ROBÓT W REJONIE KOLIZJI NALEŻY POWIADOMIĆ WŁAŚCIELCIELA UZBROJENIA PODZIEMNEGO
2. W REJONIE ISTNIEJĄCEGO UZBROJENIA TERENU ROBOTY ZIEMNE NALEŻY PROWADZIĆ RĘCZNIE

Stal profilowa St3SX

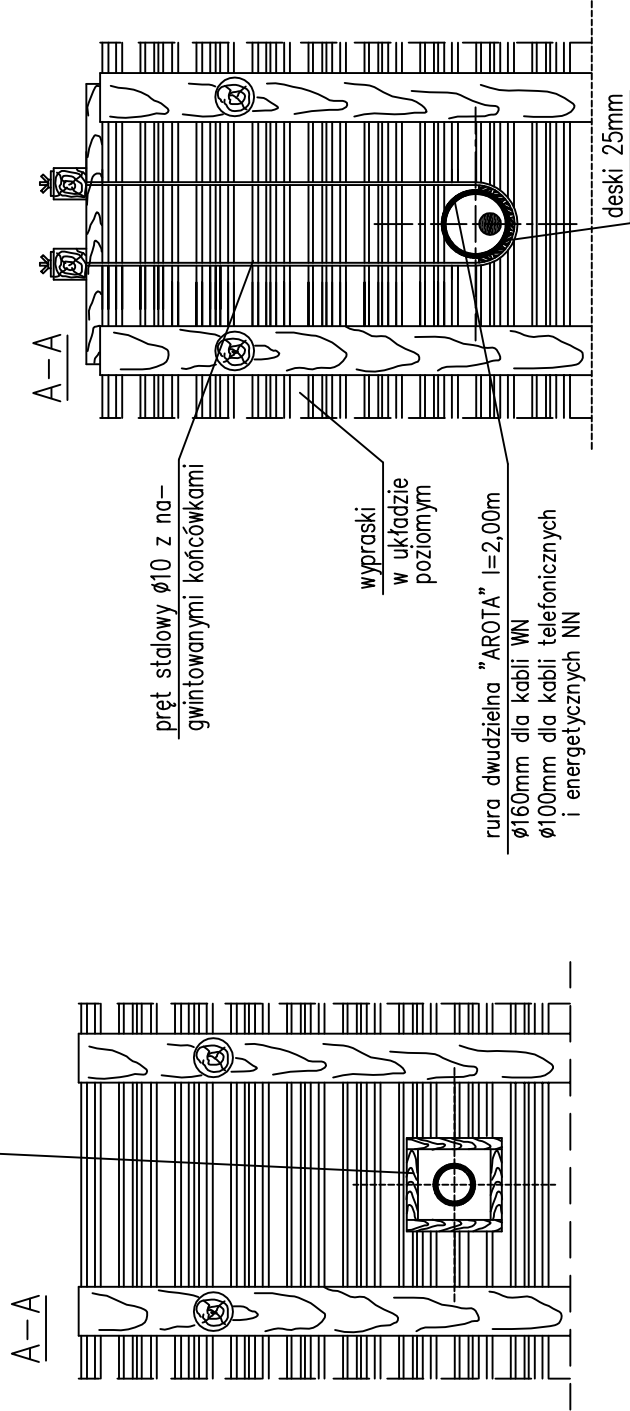

INWESTOR: GMINA STRZYŻEWICE 23 - 107 Strzyżewice 109 tel: 81 566-60-25 e-mail: strzyzewice@lubelskie.pl			
WYKONAWCA: Zakład Techniczny ISAN SERWIS 20-515 Lublin, Prawiedniki - Kolonia 48C tel: 605-195-006			
TYTUŁ PROJEKTU	BUDOWA SIECI KANALIZACJI SANITARNEJ W PIOTROWICACH	DATA	V- 2021
BRANŻA	PROJEKT TECHNICZNY	NR RYS.	7
TYTUŁ RYSUNKU	ZABEZPIECZENIE UZBROJENIA	SKALA	
PROJEKTANT	mgr inż. JOLANTA RÓŻECKA	upr. nr 279/Lb/99	
SPRAWDZAJĄCY	mgr inż. JANUSZ RUDKO	upr. 493/Lb/2001	