


PRZEPUST POD ZJAZDEM
PRZEKRÓJ POPRZECZNY
SKALA 1:25 przepust z rur HDPE fi 40– mm

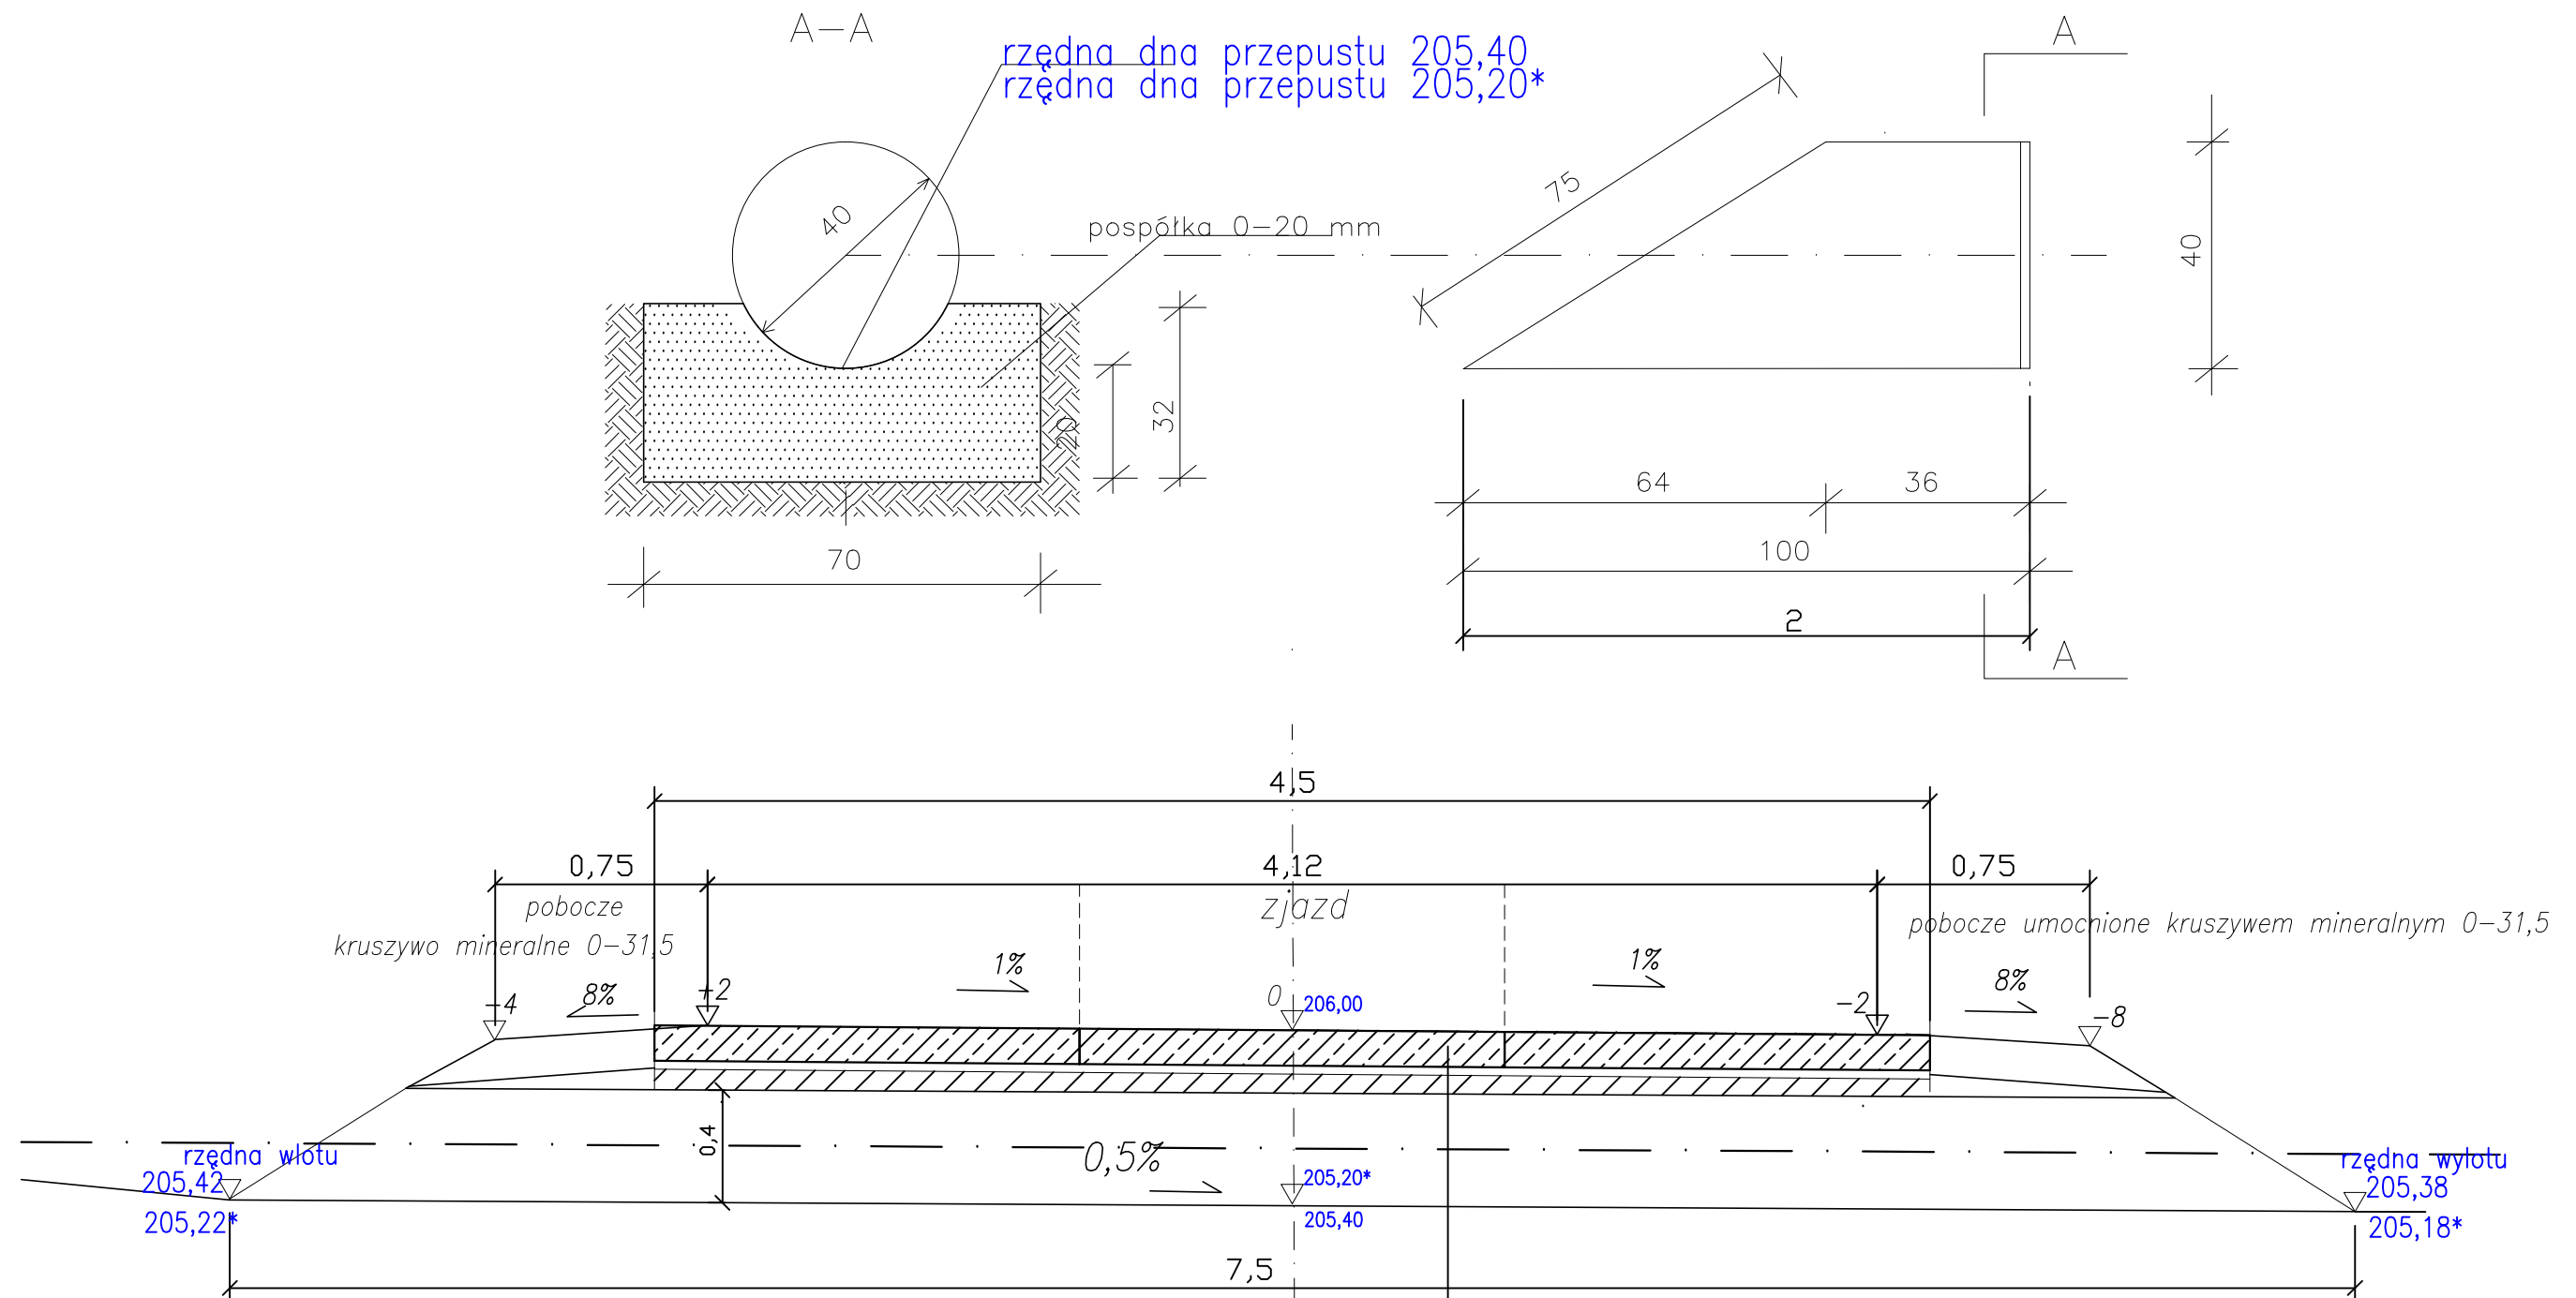

współrzędne geodezyjne Układ 2000 strefa 8		
rzędna dna wlotu 205,42 rzędna dna wlotu 205,22*	x=5662667,42	y=8393082,07
rzędna dna wylotu 205,38 rzędna dna wylotu 205,18*	x=566266,68	y=8393089,53

* – rzędna w/g mapy zasadniczej

PROJEKT TECHNICZNY			
PRZEBUDOWA DROGI GMINNEJ NR 107127L W M. PIOTROWICE W ZAKRESIE BUDOWY CHODNIKÓW, I ZJAZDÓW KM ROBOCZY 0+008,70 – 0+376,70, DZIAŁKA NR EWID. 238 WRAZ Z PRZEBUDOWĄ WŁĄCZENIA DRÓG GMINNYCH WEWNĘTRZNYCH POŁOŻONYCH NA DZ. NR EWID. 1468 I 1462 ORAZ BUDOWĄ KANAŁU TECHNOLOGICZNEGO NA DZIAŁCE NR 238 W M. PIOTROWICE.			
ADRES INWESTYCJI: M. PIOTROWICE, GM. STRZYŻEWICE, POW. LUBLIN			
KONSTRUKCJA PRZEPUSTU		SKALA 1:25, 1:50	RYS. NR 7
Projektant : Nazwisko i imię	Data	Uprawnienia	podpis
mgr inż. Ewa Bartoszek	09.2021 11.2021	Upr. nr ewid. LUB/0180/POOD/07 nr ewid. LUB/BD/1319/01	