


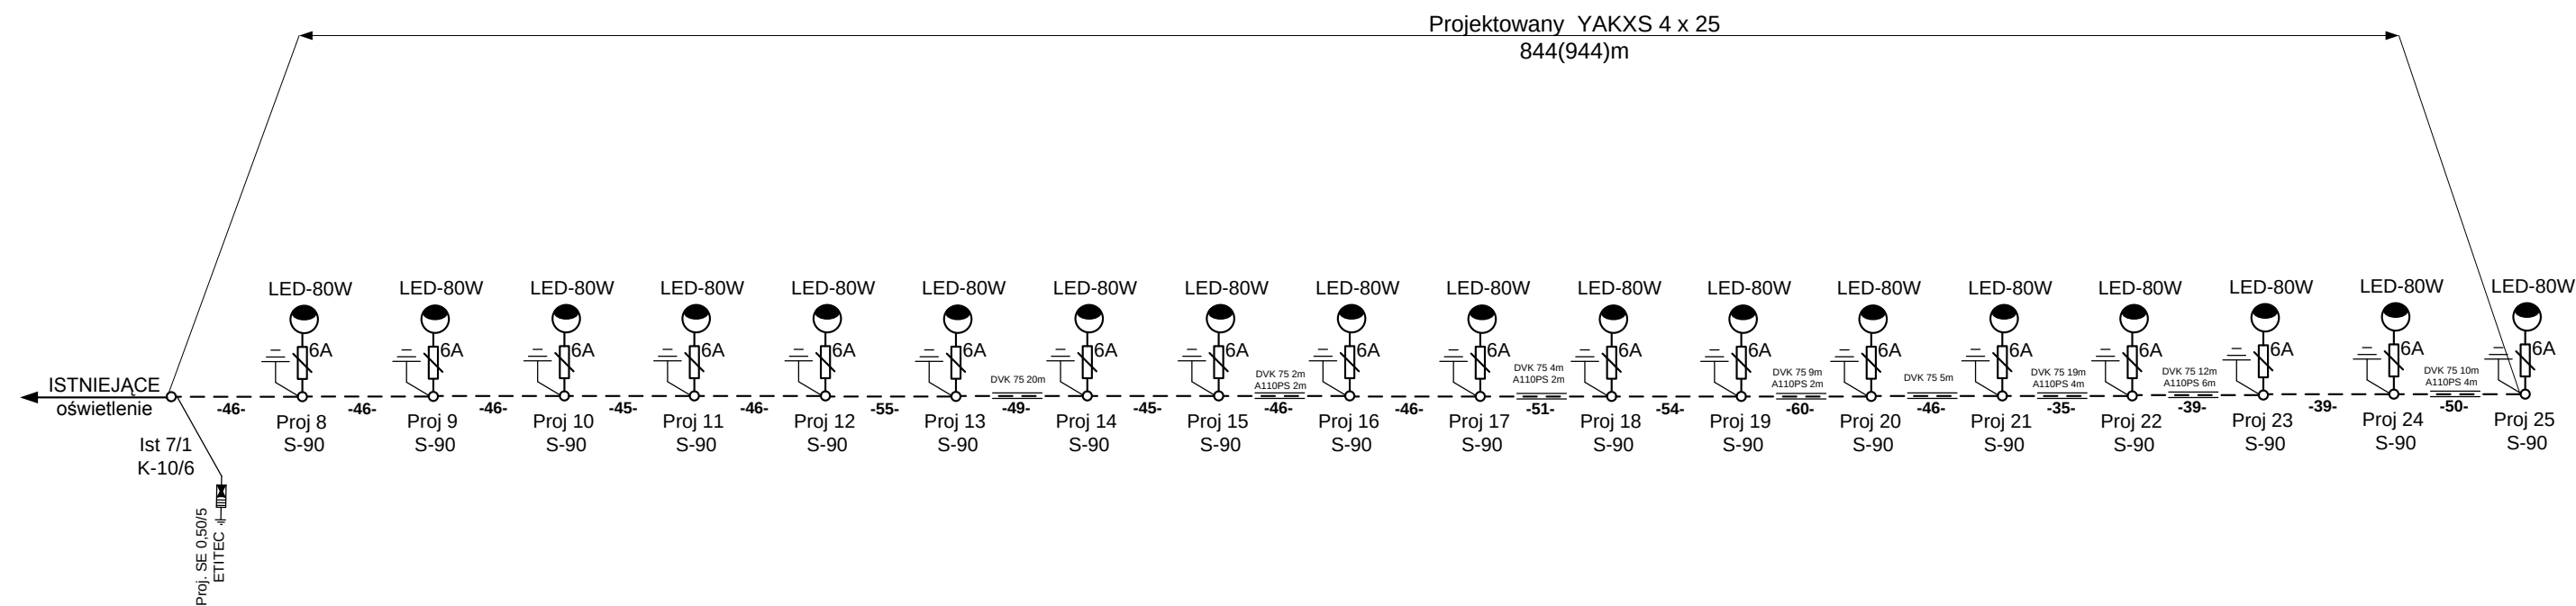

Opisać własność odbiorcy

Projektowane słupy- UZIEMIAC

Układ sieci: TN

Projektował	mgr inż. Władysław Chibowski Upr. LUB/0041/POOE/04		EL-PROJEKT Władysław Chibowski 23-200 Kraśnik ul. Janowska 87	
Sprawdził	inż. Michał Halliop Upr. 69/Lb/75;1429/Lb/91		Inwestor: GMINA STRZYŻEWICE 23-107 STRZYŻEWICE	
Obiekt	STRZYŻEWICE KOL 3			
Tem rys	Schemat ideowy		Data 2021	Nr rys. 2