



PRZEKRÓJ NORMALNY NR 1


kategoria drogi – gminna
klasa techniczna – D, Vp=30 km/h
kategoria ruchu – KR1
grupa nośności podłoża – G4

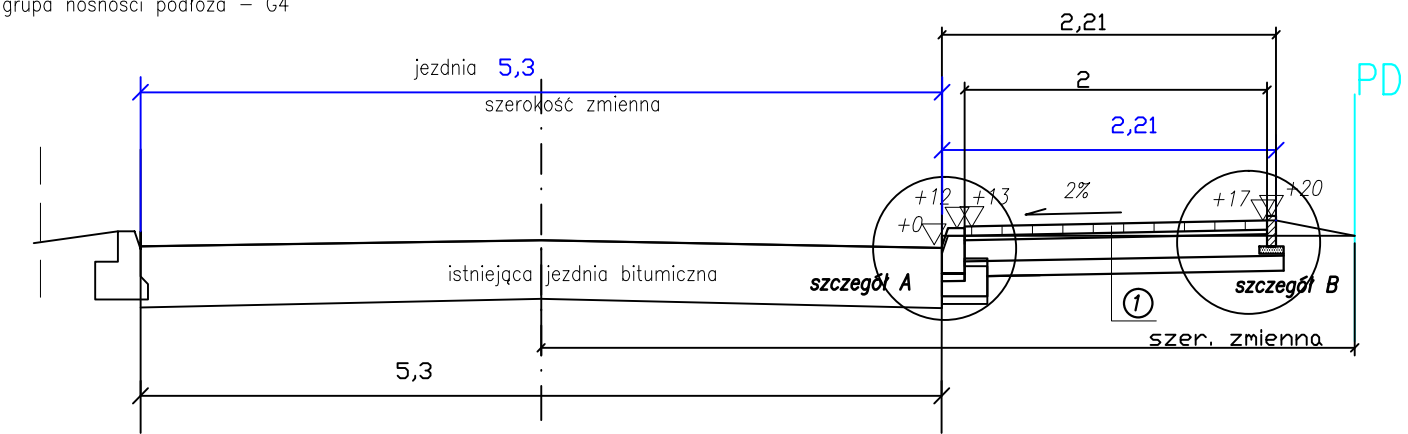


PRZEKRÓJ NORMALNY NR 2

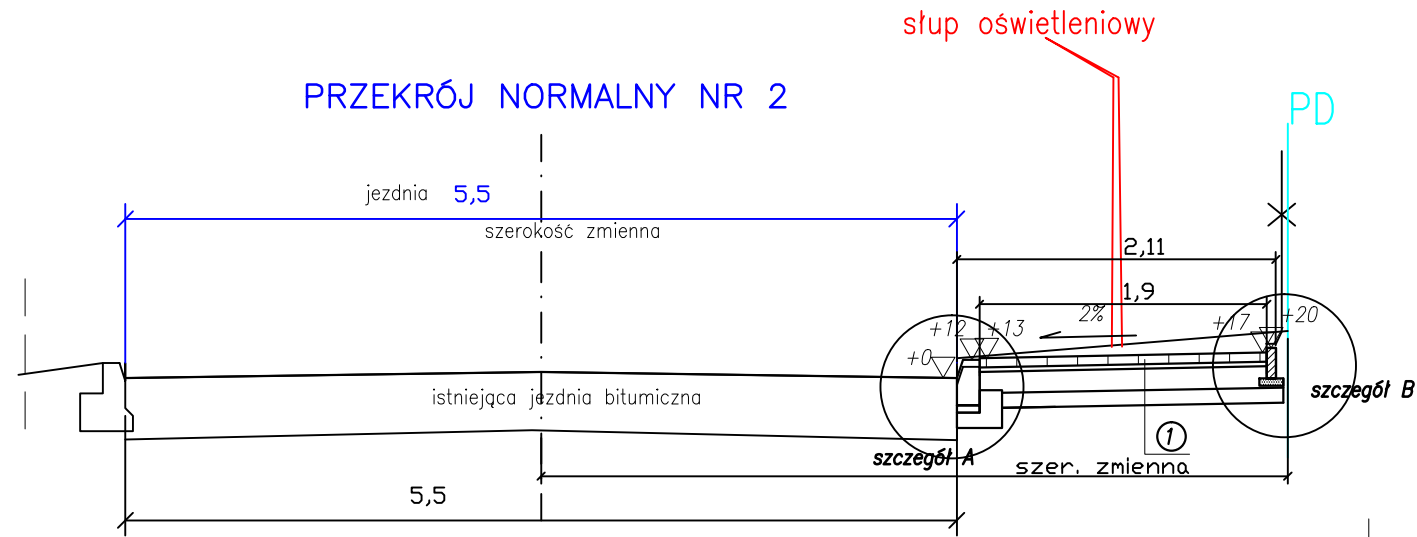


PRZEKRÓJ NORMALNY NR 3

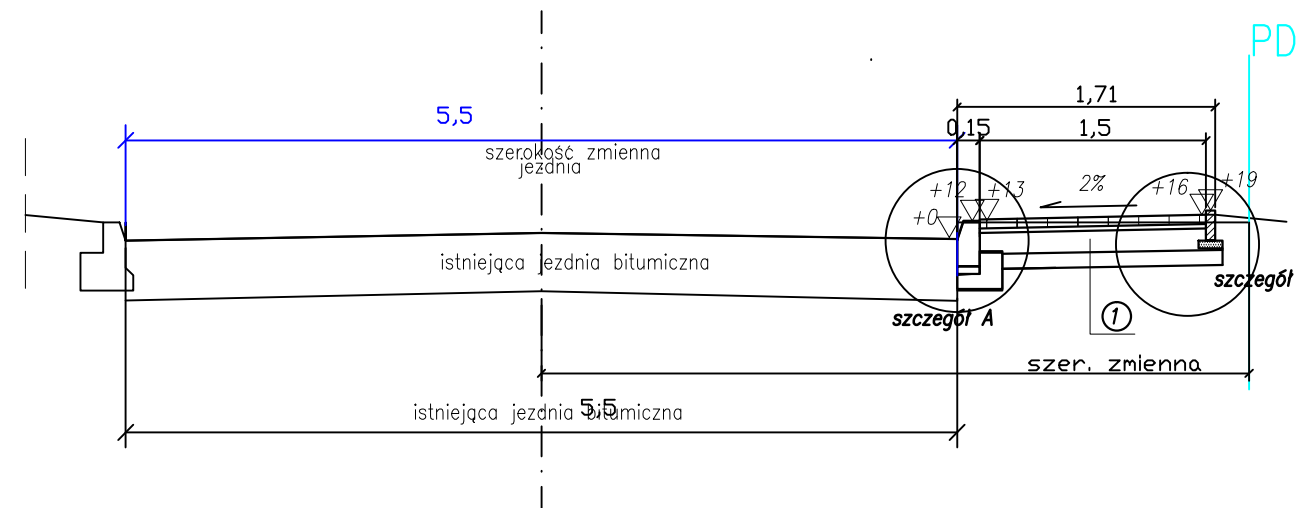

PRZEKRÓJ NORMALNY NR 4

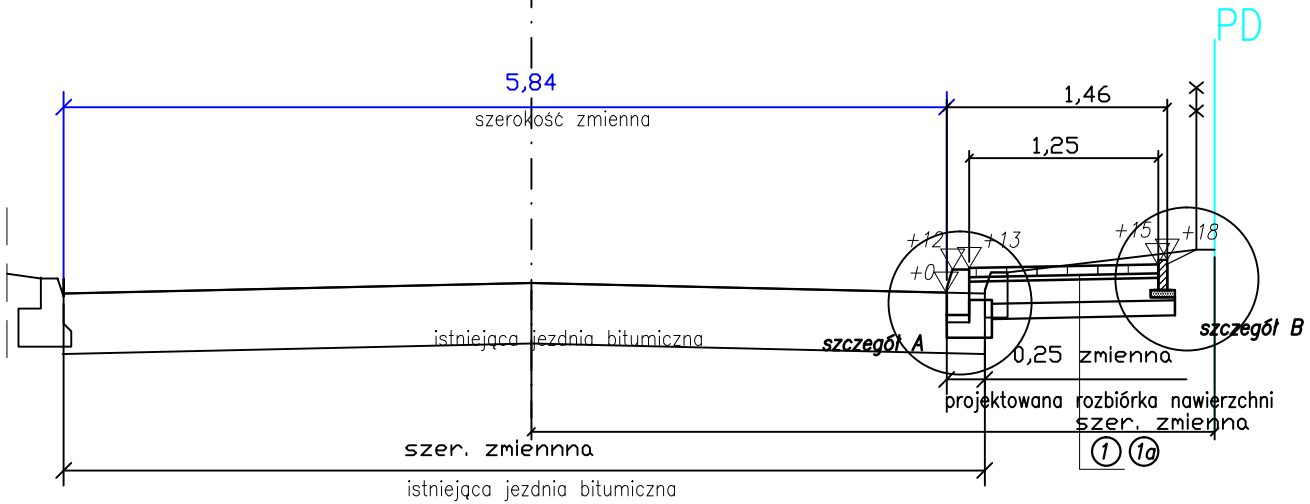

PRZEKRÓJ NORMALNY

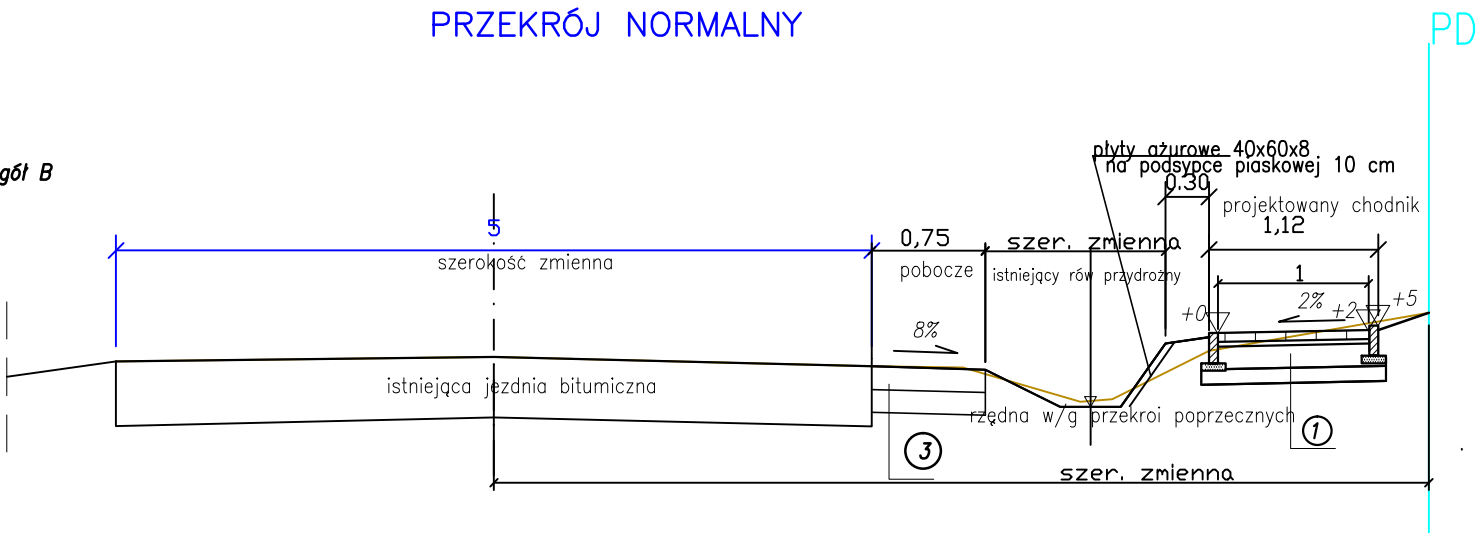

PROJEKT TECHNICZNY			
PRZEBUDOWA DROGI GMINNEJ NR 107127L W M. PIOTROWICE W ZAKRESIE BUDOWY CHODNIKÓW, I ZJAZDÓW KM ROBOCZY 0+008,70 – 0+376,70, DZIAŁKA NR EWID. 238 WRAZ Z PRZEBUDOWĄ WŁĄCZENIA DRÓG GMINNYCH WEWNĘTRZNYCH POŁOŻONYCH NA DZ. NR EWID. 1468 I 1462 ORAZ BUDOWĄ KANAŁU TECHNOLOGICZNEGO NA DZIAŁCE NR 238 W M. PIOTROWICE.			
ADRES INWESTYCJI:		M. PIOTROWICE, GM. STRZYŻEWICE, POW. LUBLIN	
PRZKROJE NORMALNE – DROGA GMINNA		SKALA 1:50	RYS. NR 3/1
Projektant :	Nazwisko i imię	Data	Uprawnienia
mgr inż. Ewa Bartoszek		09.2021 11.2021	Upr. nr ewid. LUB/0180/POOD/07 nr ewid. LUB/BD/1319/01