


Z.I. PRZEKRÓJ 2-2

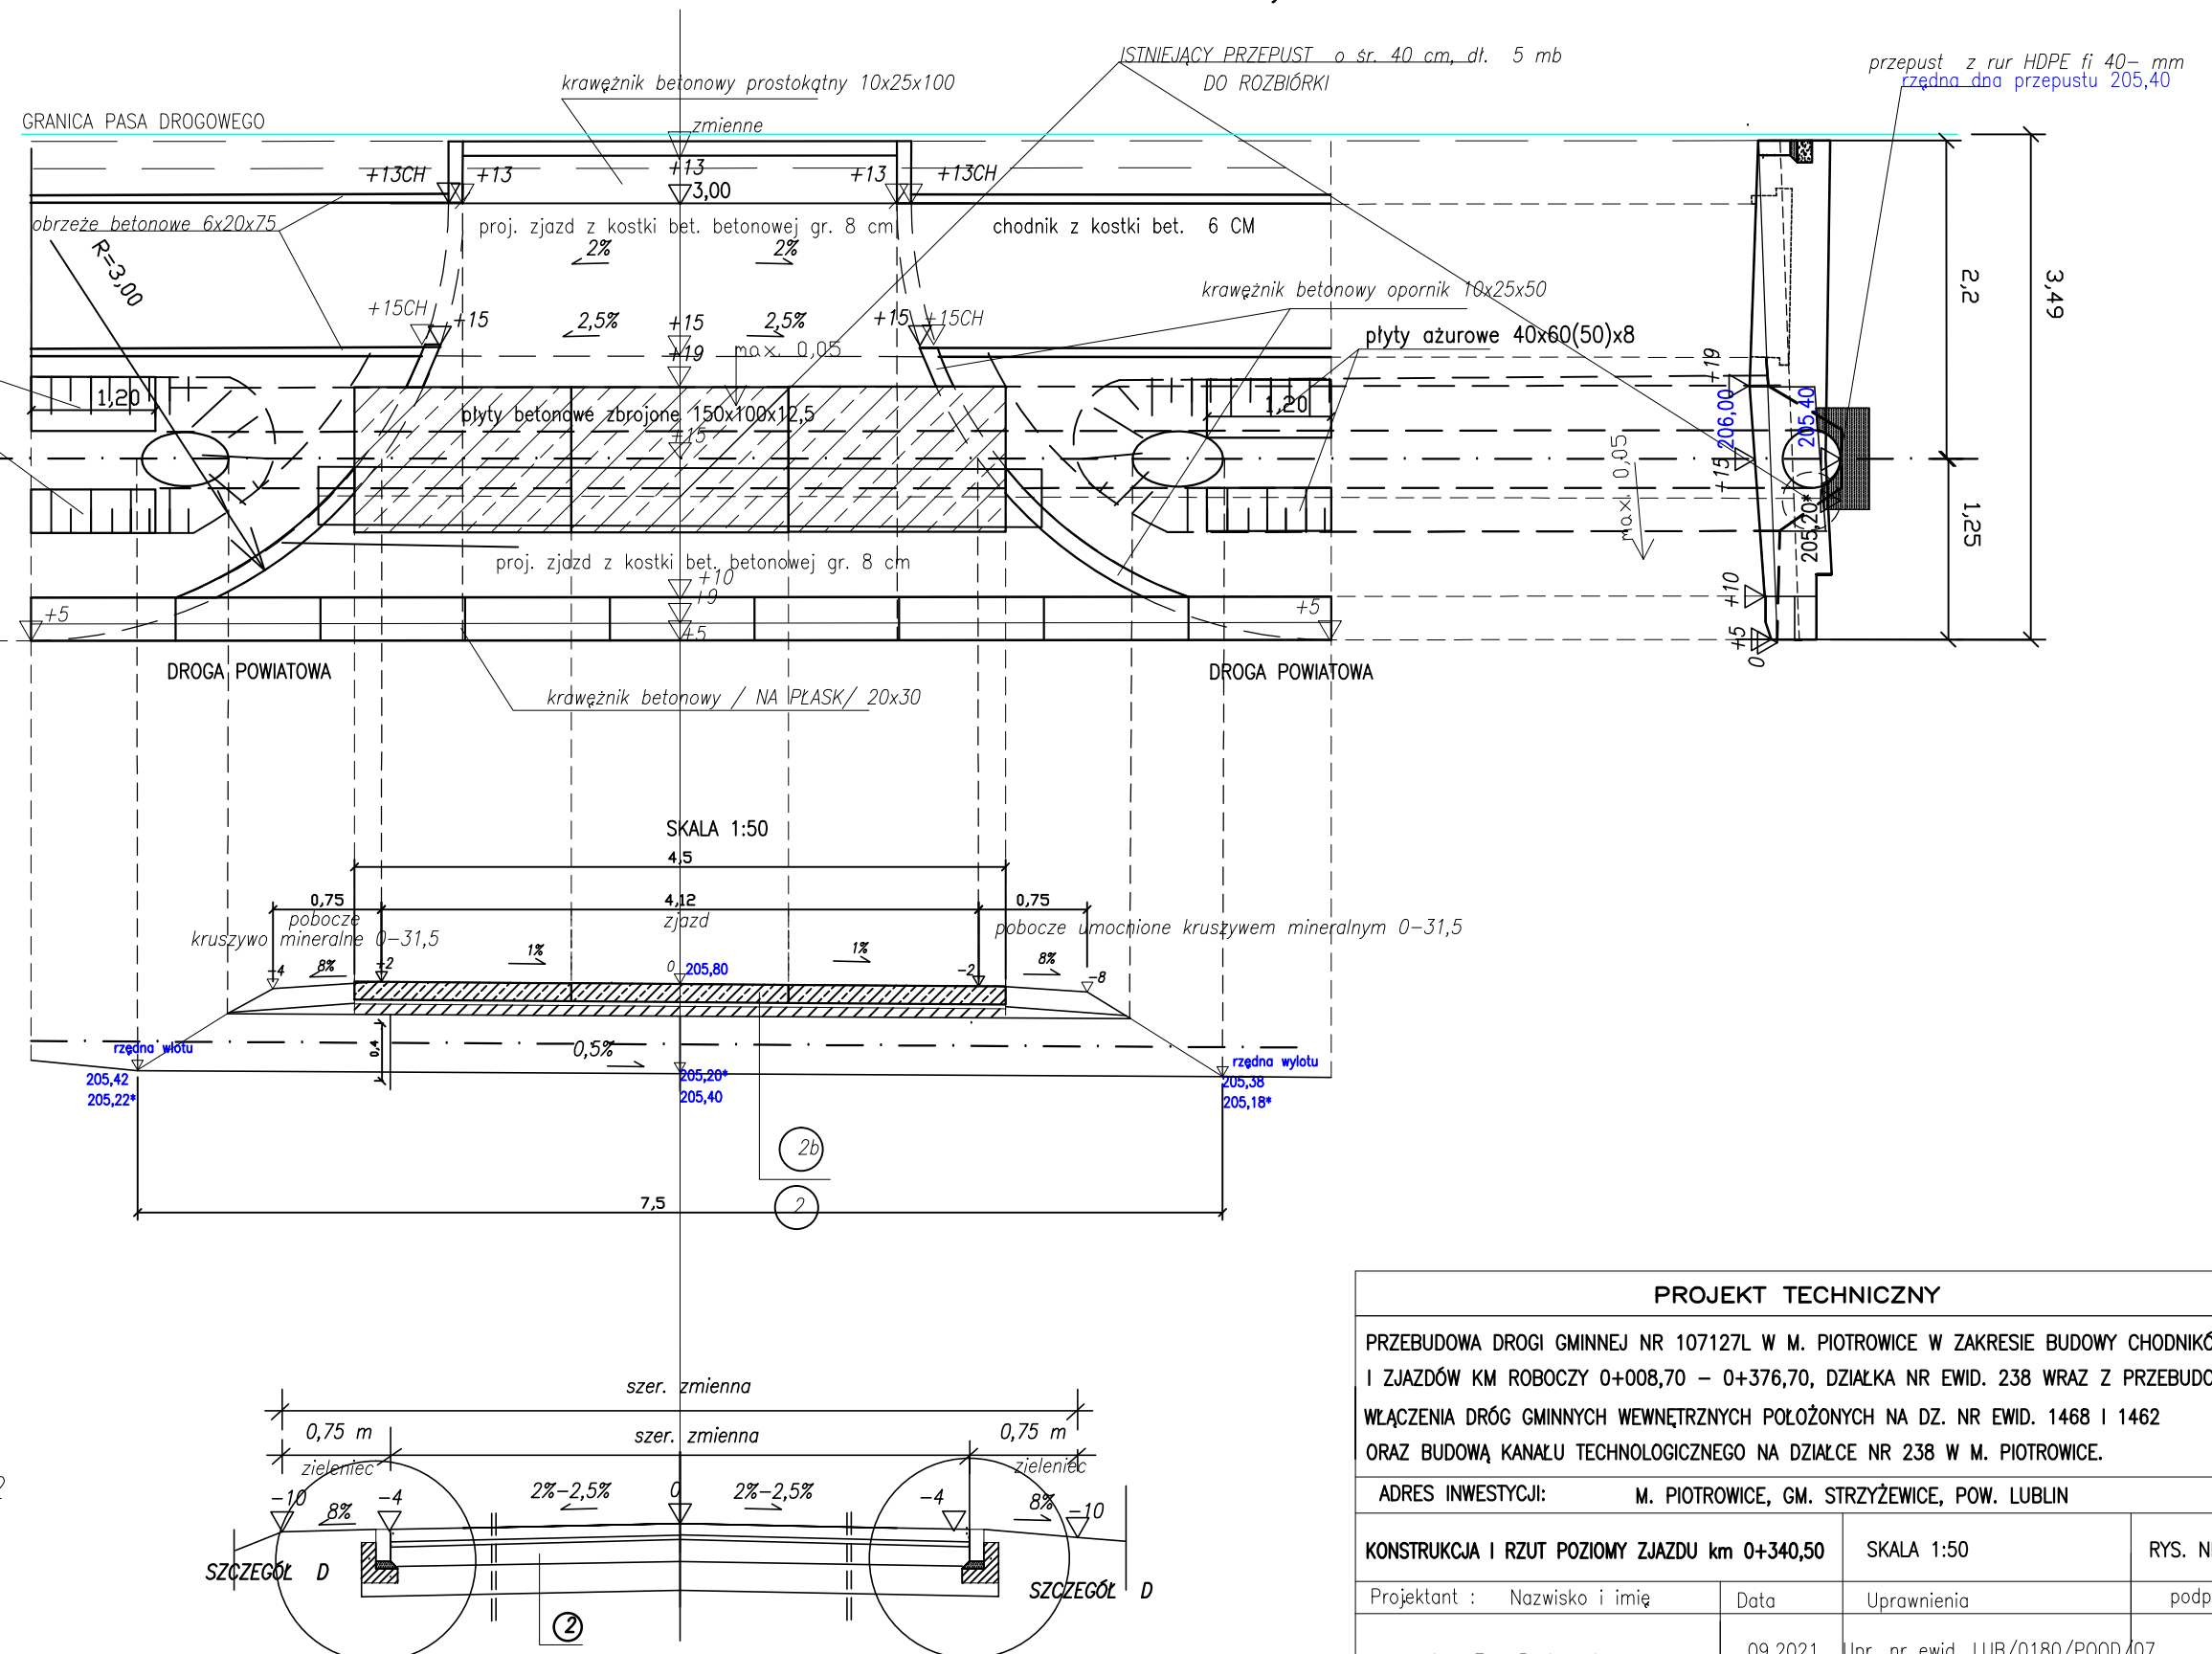

* – rzedna w/g mapy zasadniczej

PROJEKT TECHNICZNY

PRZEBUDOWA DROGI GMINNEJ NR 107127L W M. PIOTROWICE W ZAKRESIE BUDOWY CHODNIKÓW,
I ZJAZDÓW KM ROBOCZY 0+008,70 – 0+376,70, DZIAŁKA NR EWID. 238 WRAZ Z PRZEBUDOWĄ
WŁĄCZENIA DRÓG GMINNYCH WEWNĘTRZNYCH POŁOŻONYCH NA DZ. NR EWID. 1468 I 1462
ORAZ BUDOWĄ KANAŁU TECHNOLOGICZNEGO NA DZIAŁCE NR 238 W M. PIOTROWICE.

ADRES INWESTYCJI: M. PIOTROWICE, GM. STRZYŻEWICE, POW. LUBLIN

KONSTRUKCJA I RZUT POZIOMY ZJAZDU km 0+340,50

SKALA 1:50

RYS. NR 6

Projektant :	Nazwisko i imię
--------------	-----------------

Data

Uprawnienia	
-------------	--

podpis

mgr inż. Ewa Bartoszek

09.2021	
11.2021	

Upr. nr ewid. LUB/0180/POOD/07
nr ewid. LUB/BD/1319/01

07