


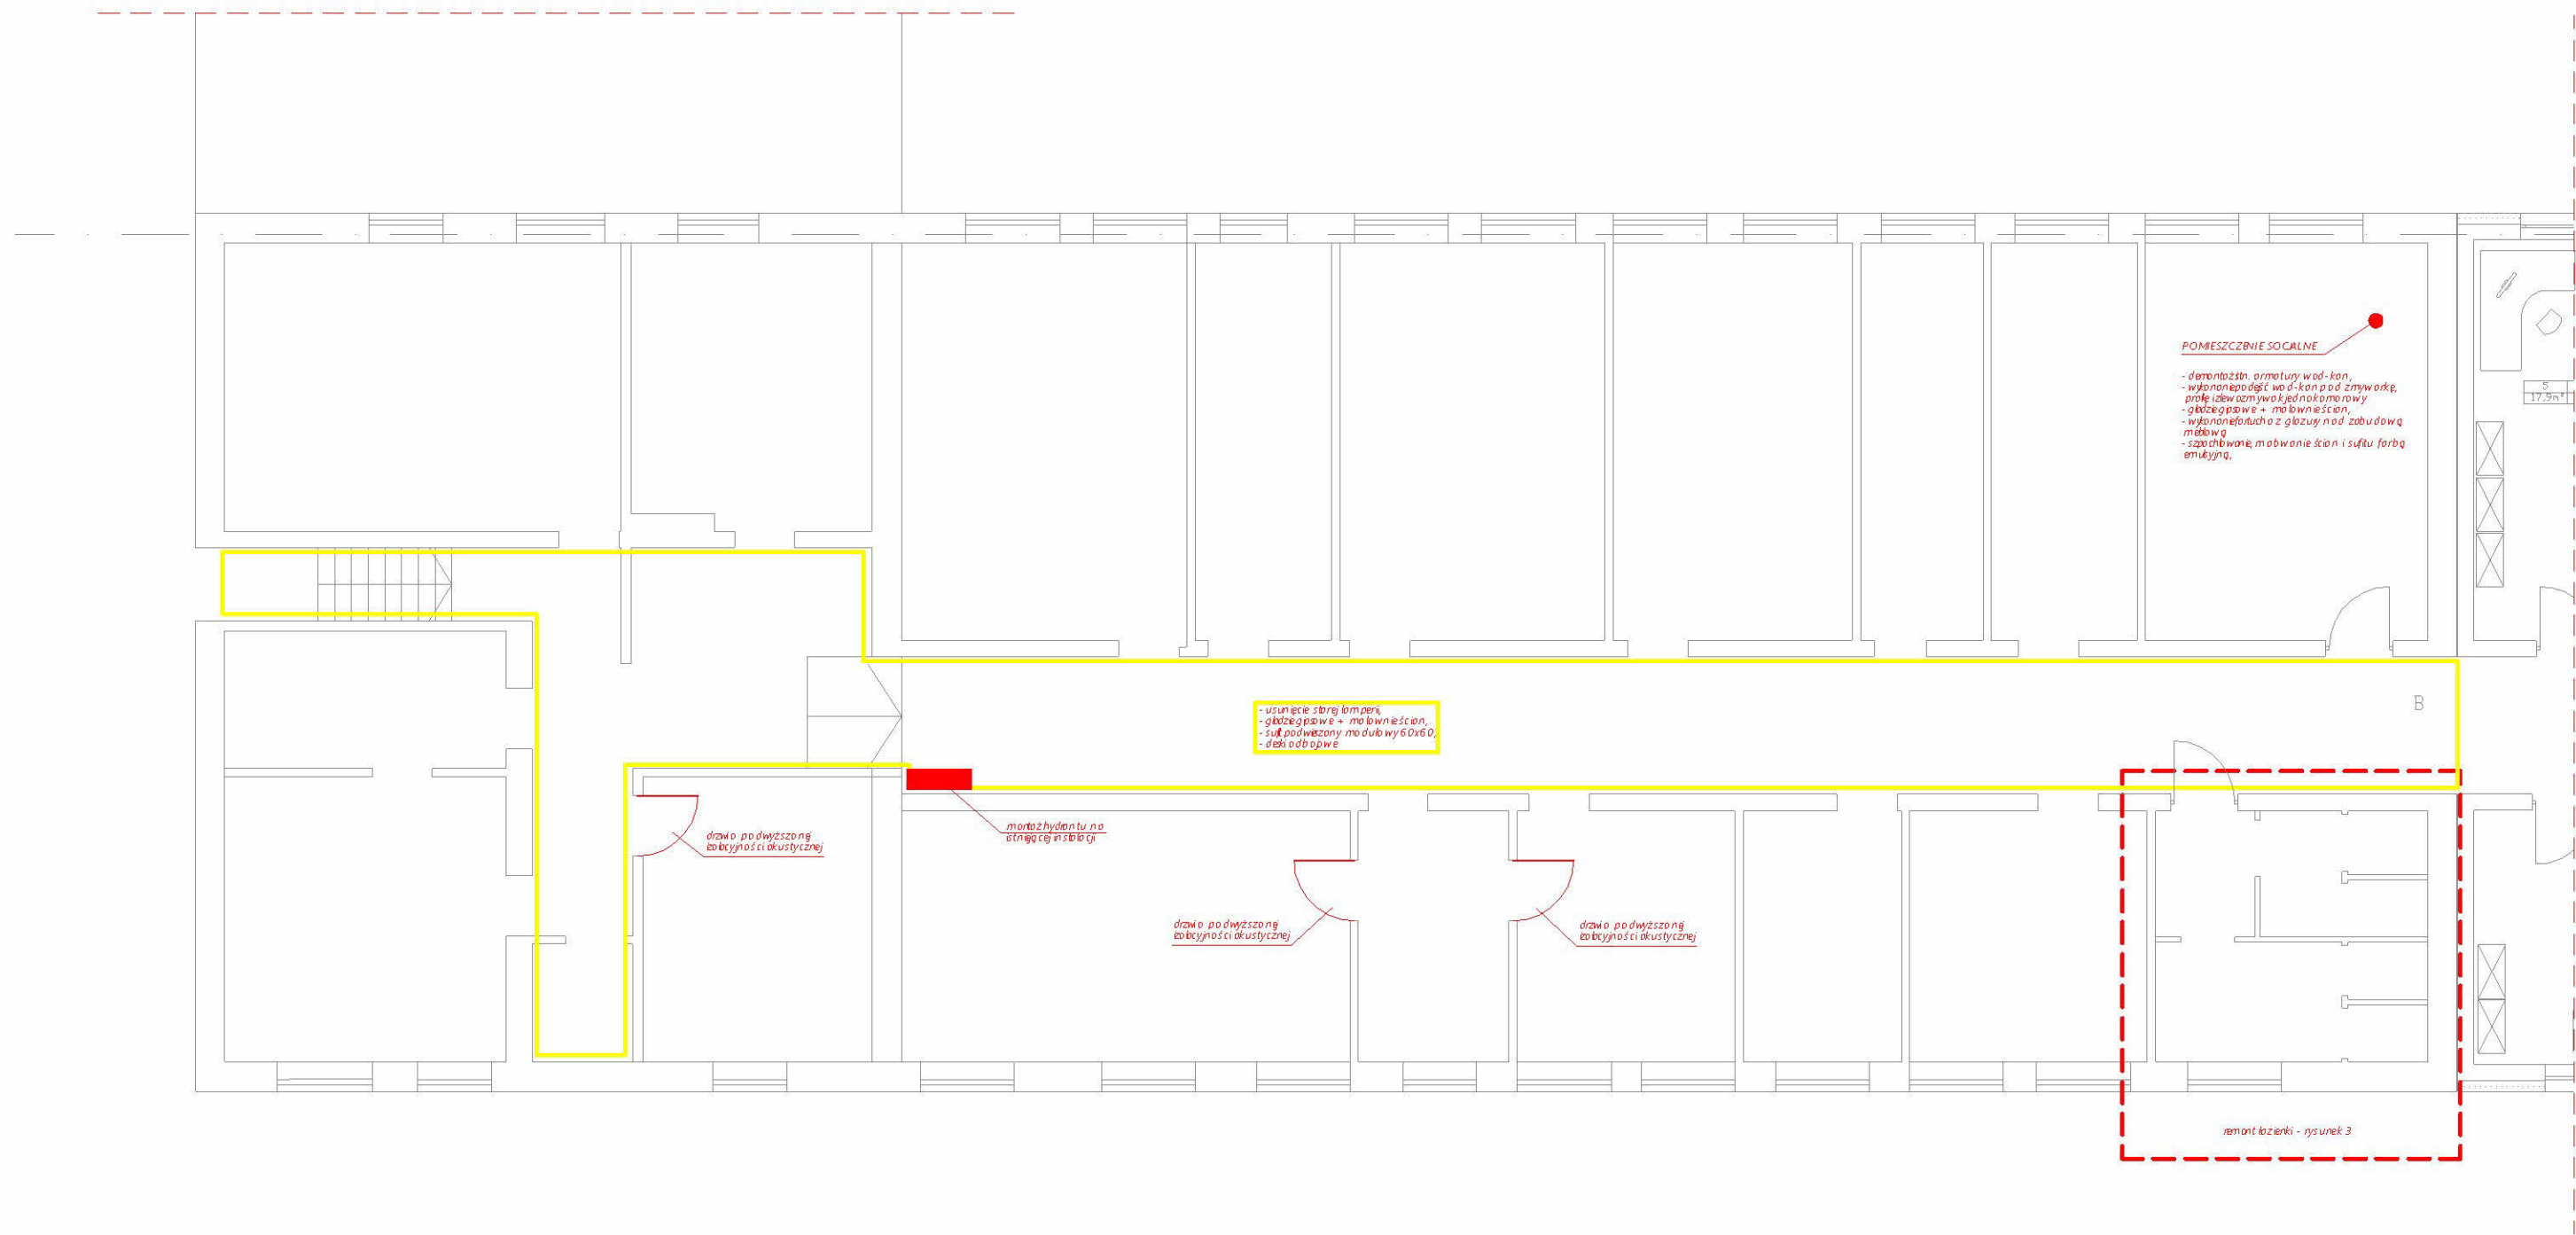

PUH ABAKUS Wojciech Świątek 21-030 Motycz, Stasin 1; e-mail: wojtekswitek@gmail.com tel. 883 788 680			
inwestycja / adres:	Remont pomieszczeń budynku Urząd Gminy Strzyżewice, 23-107 Strzyżewice 109		Faza projektu: projekt wykonawczy
inwestor:	Urząd Gminy Strzyżewice, 23-107 Strzyżewice 109		skala: 1:100
projektował:	mgr inż. Wojciech Świątek, upr.bud. 2767/Lb/94	Data: 10.11.2021	Podpis:
tytuł rysunku:	RZUT I PIĘTRA		strona: 2