


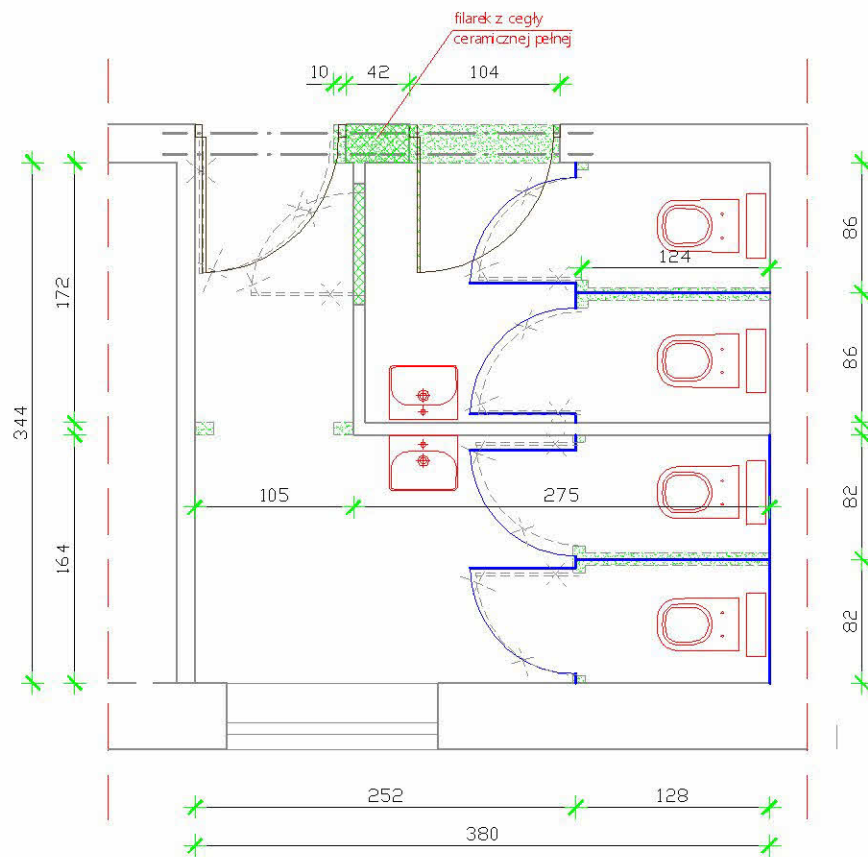

PUH ABAKUS Wojciech Świątek 21-030 Motycz, Stasin 1; e-mail: wojtek.switek@gmail.com tel. 888 788 680		
inwestycja / adres:	Remont pomieszczeń budynku Urząd Gminy Strzyżewice, 23-107 Strzyżewice 109	Faza projektu: projekt wykonawczy
inwestor:	Urząd Gminy Strzyżewice, 23-107 Strzyżewice 109	skala: 1:50
projektował:	mgr inż. Wojciech Świątek, upr. bud. 2767/Lb/94	Data: maj 2021
tytuł rysunku:	RZUT WC - I PIĘTRO	strona: 3