


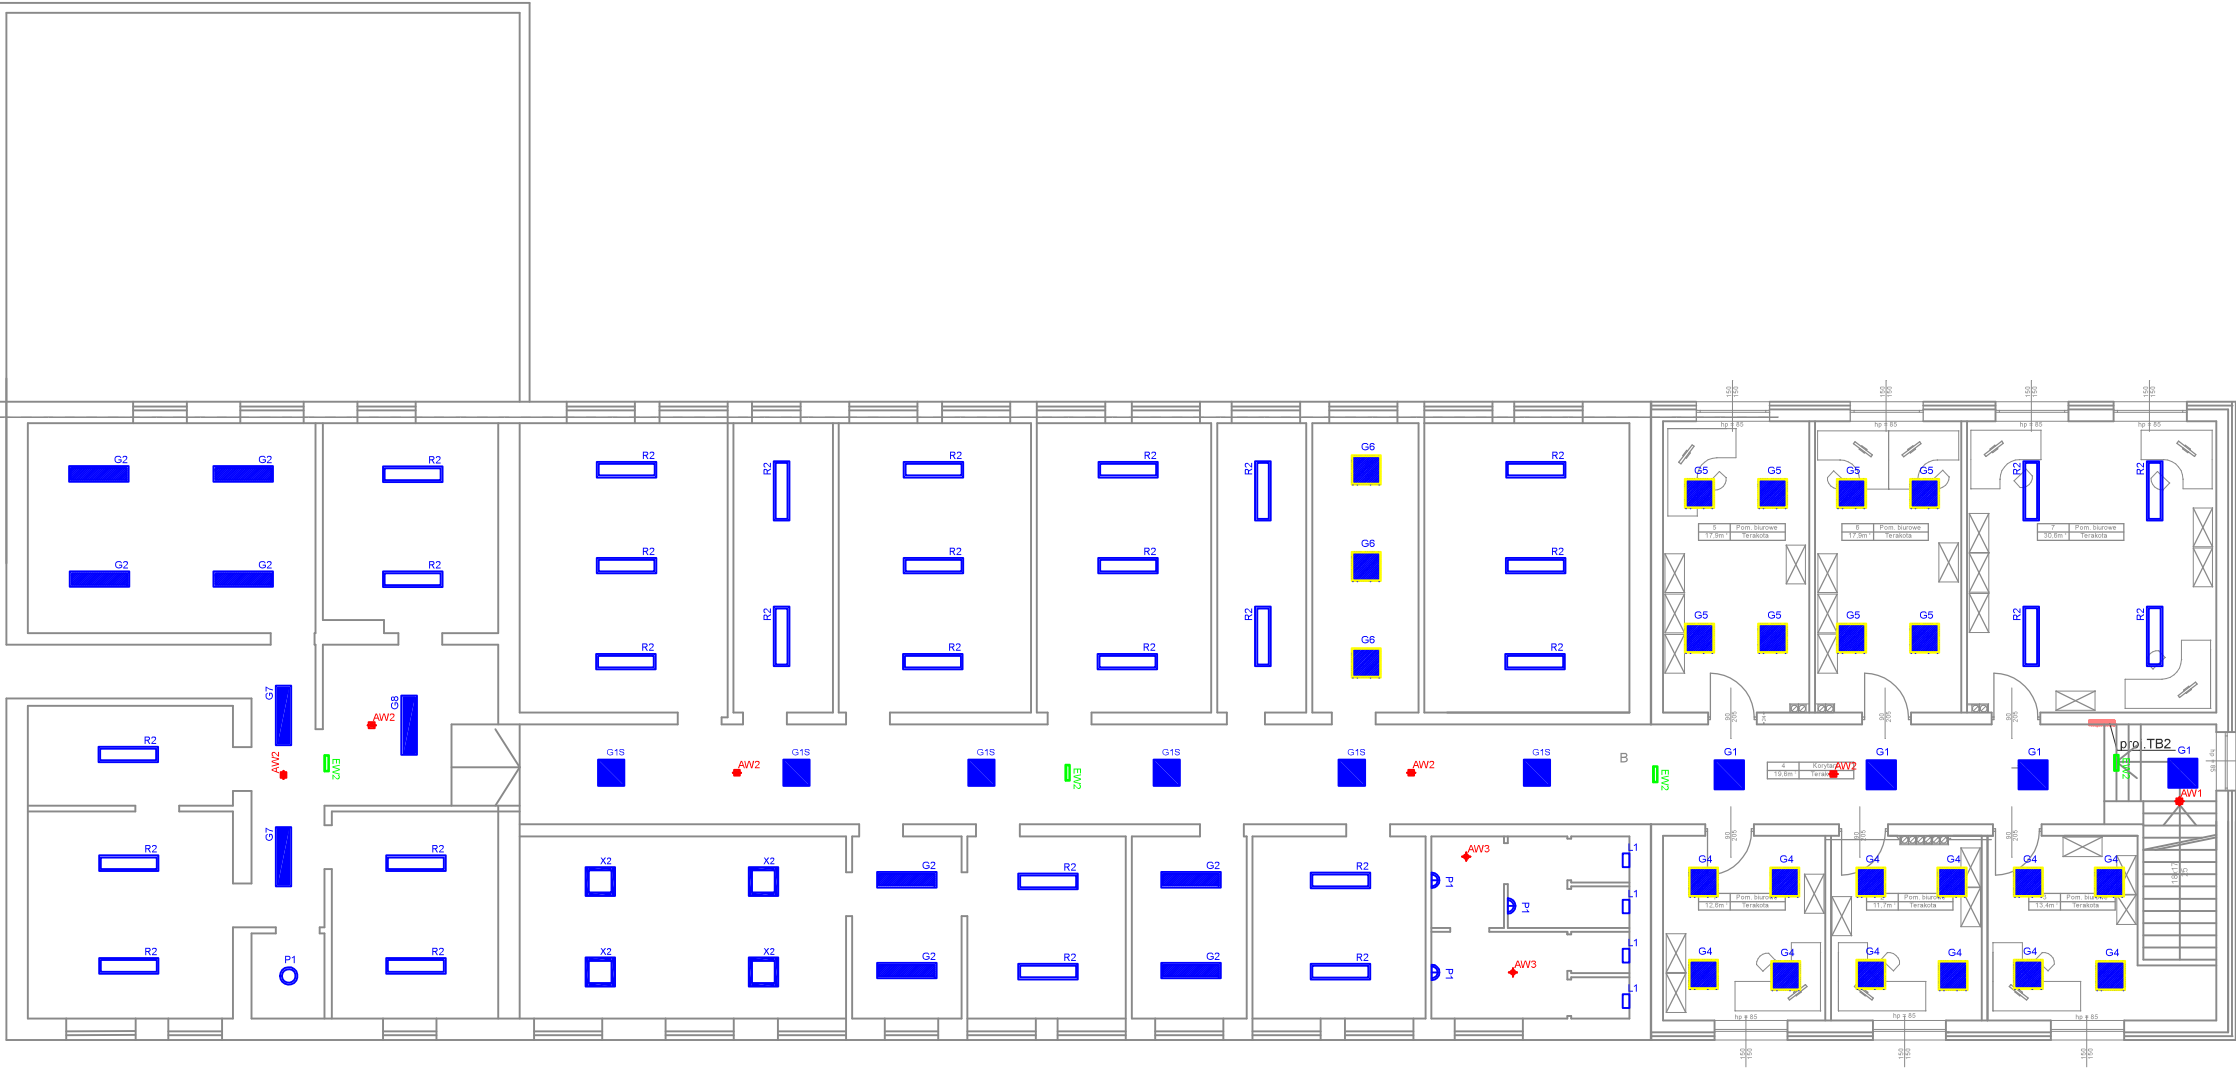

LEGENDA OPRAW OŚWIETLENIOWYCH

- G18 LUXIONA TROLL BACKPANEL LED 3800LM PLX 840 IP44 27W
- G1 LUXIONA TROLL BACKPANEL LED 3800LM PLX 840 IP44 27W wersja natynkowa
- G2 LUXIONA TROLL BACKPANEL LED 5800LM MPRM 840 IP44 41W wersja natynkowa
- G3 LUXIONA TROLL BACKPANEL LED 5800LM PLX 840 IP44 41W wersja natynkowa
- G4 LUXIONA TROLL BACKPANEL LED 3800LM MPRM 840 IP44 27W wersja natynkowa
- G5 LUXIONA TROLL BACKPANEL LED 4800LM MPRM 840 IP44 35W wersja natynkowa
- G6 LUXIONA TROLL BACKPANEL LED 5800LM MPRM 840 IP44 41W wersja natynkowa
- G7 LUXIONA TROLL BACKPANEL LED 3800LM PLX 840 IP44 27W wersja natynkowa
- G8 LUXIONA TROLL BACKPANEL LED 5800LM PLX 840 IP44 41W wersja natynkowa
- K1 LUXIONA TROLL X-WALL K9 LED 2000LM IP44 840 17W
- K2 LUXIONA TROLL X-WALL K9 LED 4400LM IP44 840 28W / montaż na ścianie h=2,6–2,8m od podłogi, schodów /
- L1 LUXIONA TROLL LOTOS ROUND LED 1800LM 840 IP54 18W
- P1 LUXIONA TROLL AMETYST NEW LED 4000LM 840 IP65 28W
- R2 LUXIONA TROLL RUBIN LOOK LED 8800LM PLX 840 56W
- X1 LUXIONA TROLL X-LINE LED 6000LM MPRM 840 43W
- X2 LUXIONA TROLL X-LINE SQ N 8800LM PLX E 840 62W
- AW1 LUXIONA TROLL LVNO 3W SE AT CNBOP
- AW2 LUXIONA TROLL LVNC 3W SE AT CNBOP
- AW3 LUXIONA TROLL AXNO 3W IP65 SE AT CNBOP
- EW1 LUXIONA TROLL EXIT 1W IP65 SE AT CNBOP
- EW2 LUXIONA TROLL EXIT DS 1W IP65 SE AT CNBOP
- EW3 LUXIONA TROLL EXIT 3W IP65 SE AT/TR CNBOP

Ochrona pporażeniowa:
samoczynne wyłączanie zasilania
za pomocą wyłączników pporażeniowych

P.U.H. "ABAKUS" W.Świtek, Stasin 1, 21-030 Motycz		
Obiekt :	Inwestor :	Skala :
Budynek Urzędu Gminy Strzyżewice gm.Strzyżewice	Gmina Strzyżewice	1:150
Rzut piętra-wymiana opraw oświetleniowych	Projekt wykonawczy Remont pomieszczeń Urzędu Gminy	DATA : 03.2021 r.
	OPRACOWAŁ: mgr inż. Andrzej Jarosz upr. bud. 2967/Lb/86	NR RYS. : E2