


PROJEKT TECHNICZNY  
SIECI WODOCIĄGOWEJ W OSMOLICACH DRUGICH

PRZEKRÓJ P1

PRZEKRÓJ P2

PRZEKRÓJ POSADOWIENIA  
WODCIĄGU

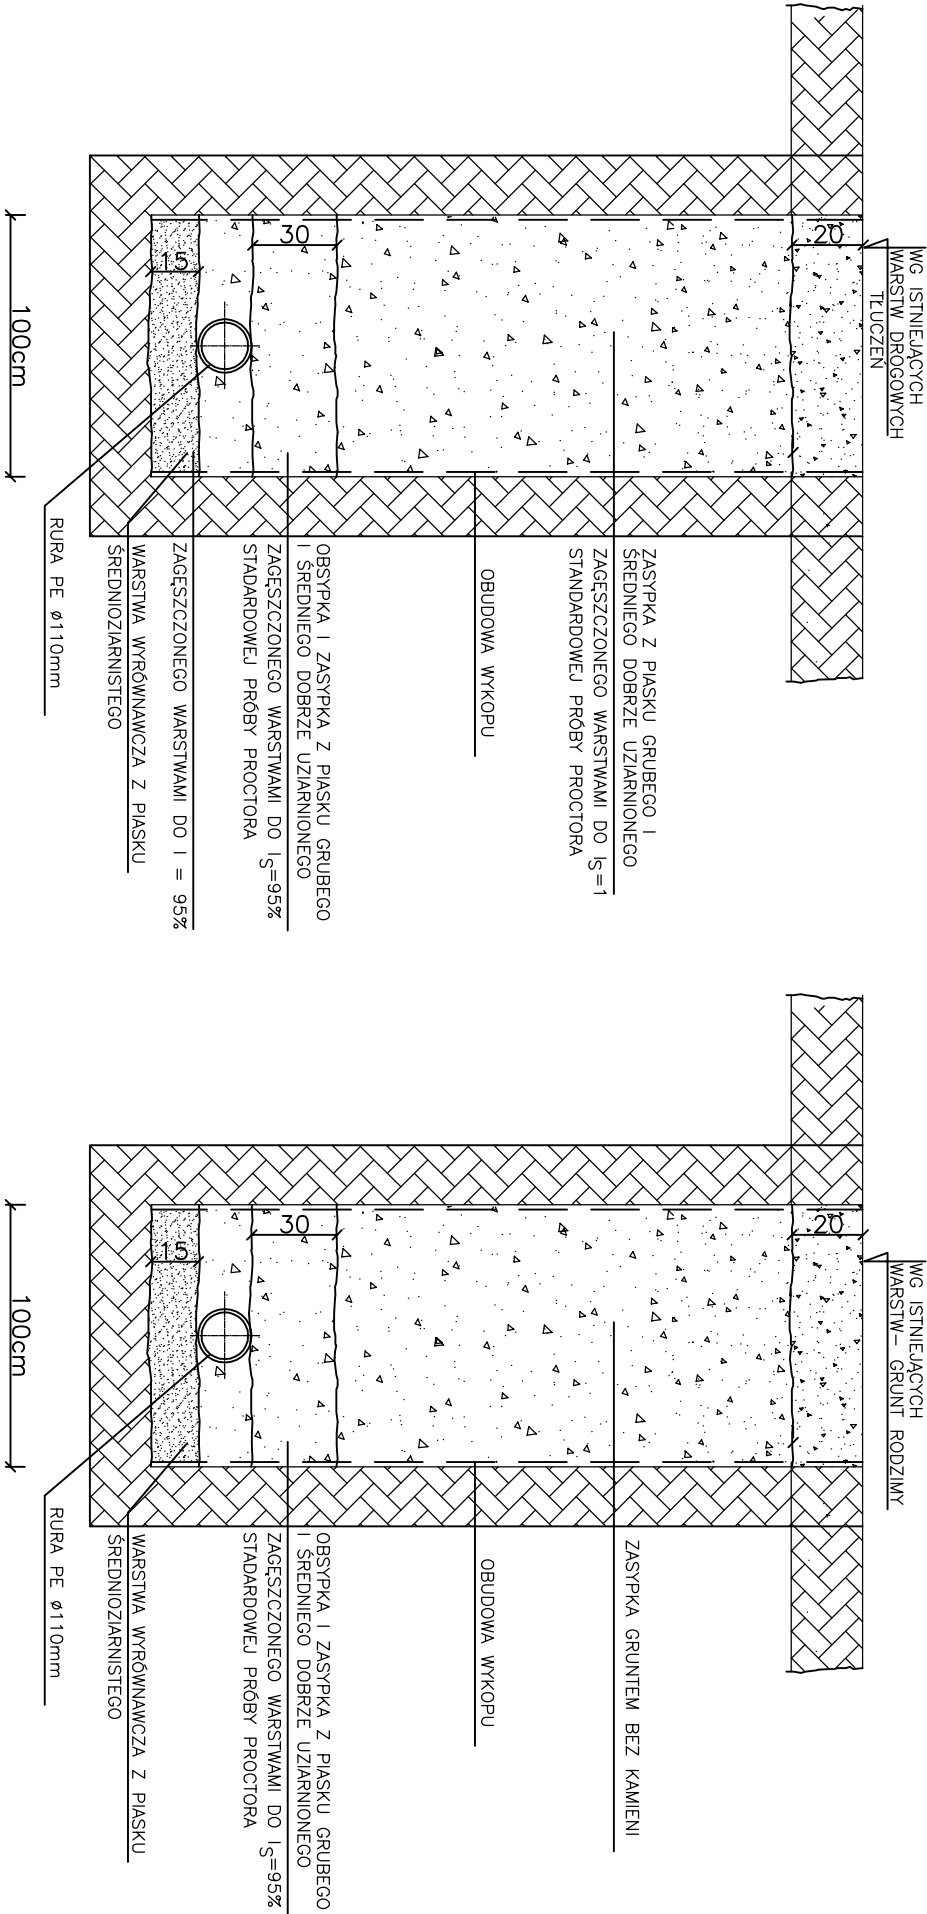

UWAGI: 1. NA OBŚYPKĘ OCHRONNĄ STOSOWAĆ WYŁĄCZNIE PIASEK ŚREDNI LUB GRUBY ZACHOWUJĄC WYMAGANY WSKAŹNIK ZAGĘSZCZENIA SYSTEMATYCZNIE KONTROLOWANY PRZY UDZIALE GEOLOGA I ODPowiedNIEGO SPRZĘTU (NP. PENETROMETRU).

2. ZAGĘSZCZENIE OBŚYPKI WYKONYWAĆ JEDNOCZEŚNIE Z USUWANIEM OBUDOWY WYKOPU.

INWESTOR: GMINA STRZYŻEWICE 23 - 107 Strzyżewice 109 tel: 81 566-60-25 e-mail: strzyzewice@lubelskie.pl			
WYKONAWCA: Zakład Techniczny ISAN SERWIS 20-515 Lublin, Prawiedniki - Kolonia 48C tel: 605-195-006			
TYTUŁ PROJEKTU	BUDOWA SIECI WODOCIĄGOWEJ W OSMOLICACH DRUGICH	DATA	VII - 2021
STADIUM BRANŻA	PROJEKT TECHNICZNY BRANŻA SANITARNA	NR RYS.	6
TYTUŁ RYSUNKU	PRZEKRÓJ POSADOWIENIA WODCIĄGU	SKALA	
PROJEKTANT	mgr inż. JOLANTA RÓŻECKA	upr. nr 279/Lb/99	
SPRAWDZAJĄCY	mgr inż. JANUSZ RUDKO	upr. 493/Lb/2001	