

**PROJEKT TECHNICZNY
SIECI KANALIZACJI SANITARNEJ
W PIOTROWICACH gm. STRZYŻEWICE**

STUDZIENKI SYSTEMOWE Ø 400mm

SKALA 1 : 20

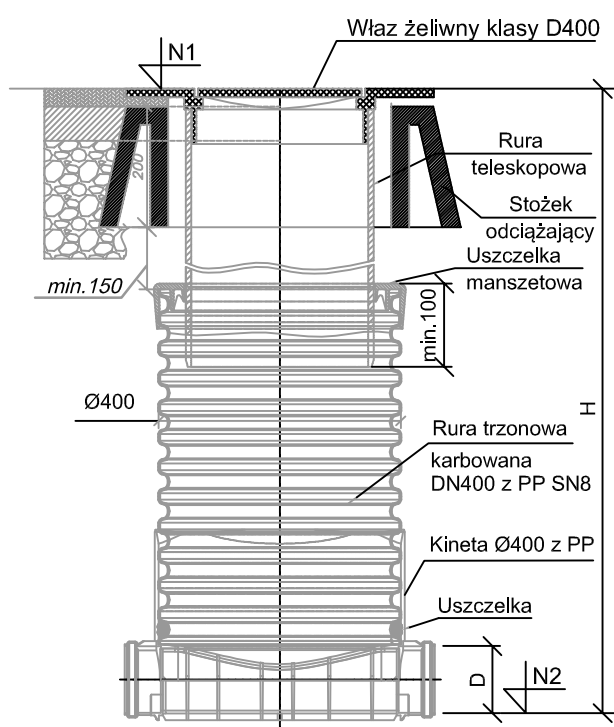


TABELA WYMIAROWA STUDZIENEK Ø400mm

nr studz.	D średnica kanału mm	N1 rzędna terenu (włazu) m n.p.m.	N2 rzędna dna kanału m n.p.m.	H N1 - N2 cm
1	2	3	4	5
S2	200	207,80	206,04	176
S4	200	208,80	206,51	229
S7	200	210,00	207,55	245
S8	200	210,70	208,15	255

INWESTOR: GMINA STRZYŻEWICE

23 - 107 Strzyżewice 109

tel: 81 566-60-25 e-mail: strzyzewice@lubelskie.pl

WYKONAWCA: Zakład Techniczny ISAN SERWIS

20-515 Lublin, Prawiedniki - Kolonia 48C

tel: 605-195-006

TYTUŁ
PROJEKTU

PROJEKT BUDOWY SIECI KANALIZACJI
SANITARNEJ W PIOTROWICACH

DATA
V - 2021

BRANŻA

PROJEKT TECHNICZNY

NR RYS.
6

TYTUŁ
RYSUNKU

STUDZIENKI SYSTEMOWE Ø 400

SKALA
1: 20

PROJEKTANT

mgr inż. JOLANTA RÓŻECKA

upr. nr 279/Lb/99

SPRAWDZAJĄCY

mgr inż. JANUSZ RUDKO

upr. 493/Lb/2001