PROJEKT TECHNICZNY
SIECI KANALIZACJI SANITARNEJ
W PIOTROWICACH gm. STRZYŻEWICE

STUDZIENKI ŻELBETOWE Ø 1200

SKALA 1: 20

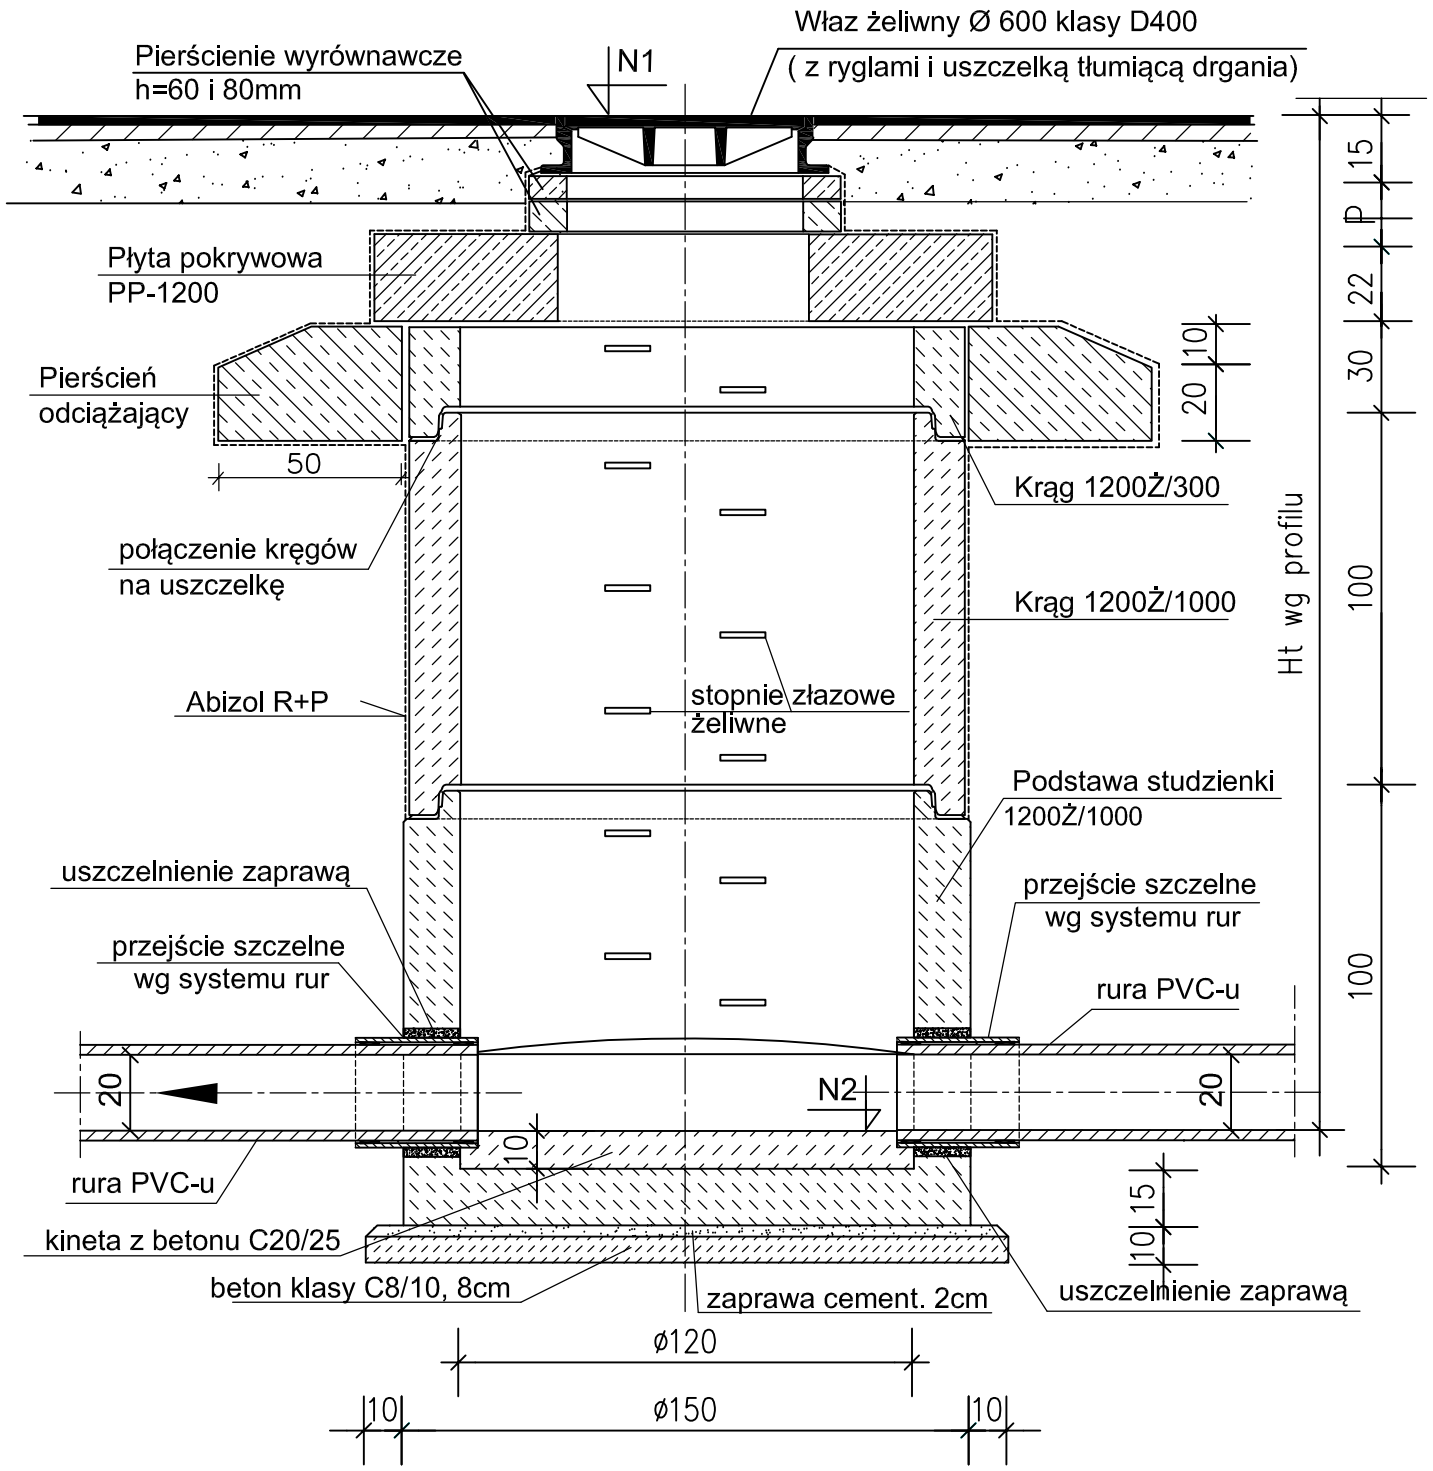

TABELA WYMIAROWA STUDZIENEK Z KRĘGÓW Ø 1200mm

nr studz.	N1 rzędna ter. (włazu) m n.p.m.	N2 rzędna dna kanału m n.p.m.	H N1 - N2 cm	Ilość kręgów 1200/1000 szt	Ilość kręgów 1200/500 szt	Ilość kręgów 1200/300 szt	Wysokość pierśc. wyrówn. cm
1	2	3	4	5	6	7	8
S1	207,37	205,83	154				27
S3	208,40	206,32	208		1	1	1
S5	209,09	206,63	246	1			19
S6	209,09	206,67	242	1			15
S9	211,30	208,77	253	1			26

ZBIORCZE ZESTAWIENIE PREFABRYKATÓW STUDNI

NAZWA I TYP	ILOŚĆ szt.	NAZWA I TYP	ILOŚĆ szt.
PODSTAWY STUDZIENEK 1200Ż/1000 h=100cm	5	KRĘGI ŻELBETOWE1200Ż/1000	3
PŁYTY POKRYWOWE PP1200	5	KRĘGI ŻELBETOWE 1200Ż/500	1
PIERŚCIENIE ODCIĄŻAJĄCE 1200	5	KRĘGI ŻELBETOWE 1200Ż/300	1

INWESTOR: GMINA STRZYŻEWICE
23 - 107 Strzyżewice 109
tel: 81 566-60-25 e-mail: strzyzewice@lubelskie.pl

WYKONAWCA: Zakład Techniczny ISAN SERWIS
20-515 Lublin, Prawiedniki - Kolonia 48C
tel: 605-195-006

TYTUŁ PROJEKTU	PROJEKT BUDOWY SIECI KANALIZACJI SANITARNEJ W PIOTROWICACH		DATA V - 2021
BRANŻA	PROJEKT TECHNICZNY		NR RYS. 5
TYTUŁ RYSUNKU	STUDZIENKI ŻELBETOWE Ø 1200		SKALA 1: 20
PROJEKTANT	mgr inż. JOLANTA RÓŻECKA	upr. nr 279/Lb/99	
SPRAWDZAJACY	mgr inż. JANUSZ RUDKO	upr. 493/Lb/2001	