


Plan orientacyjny

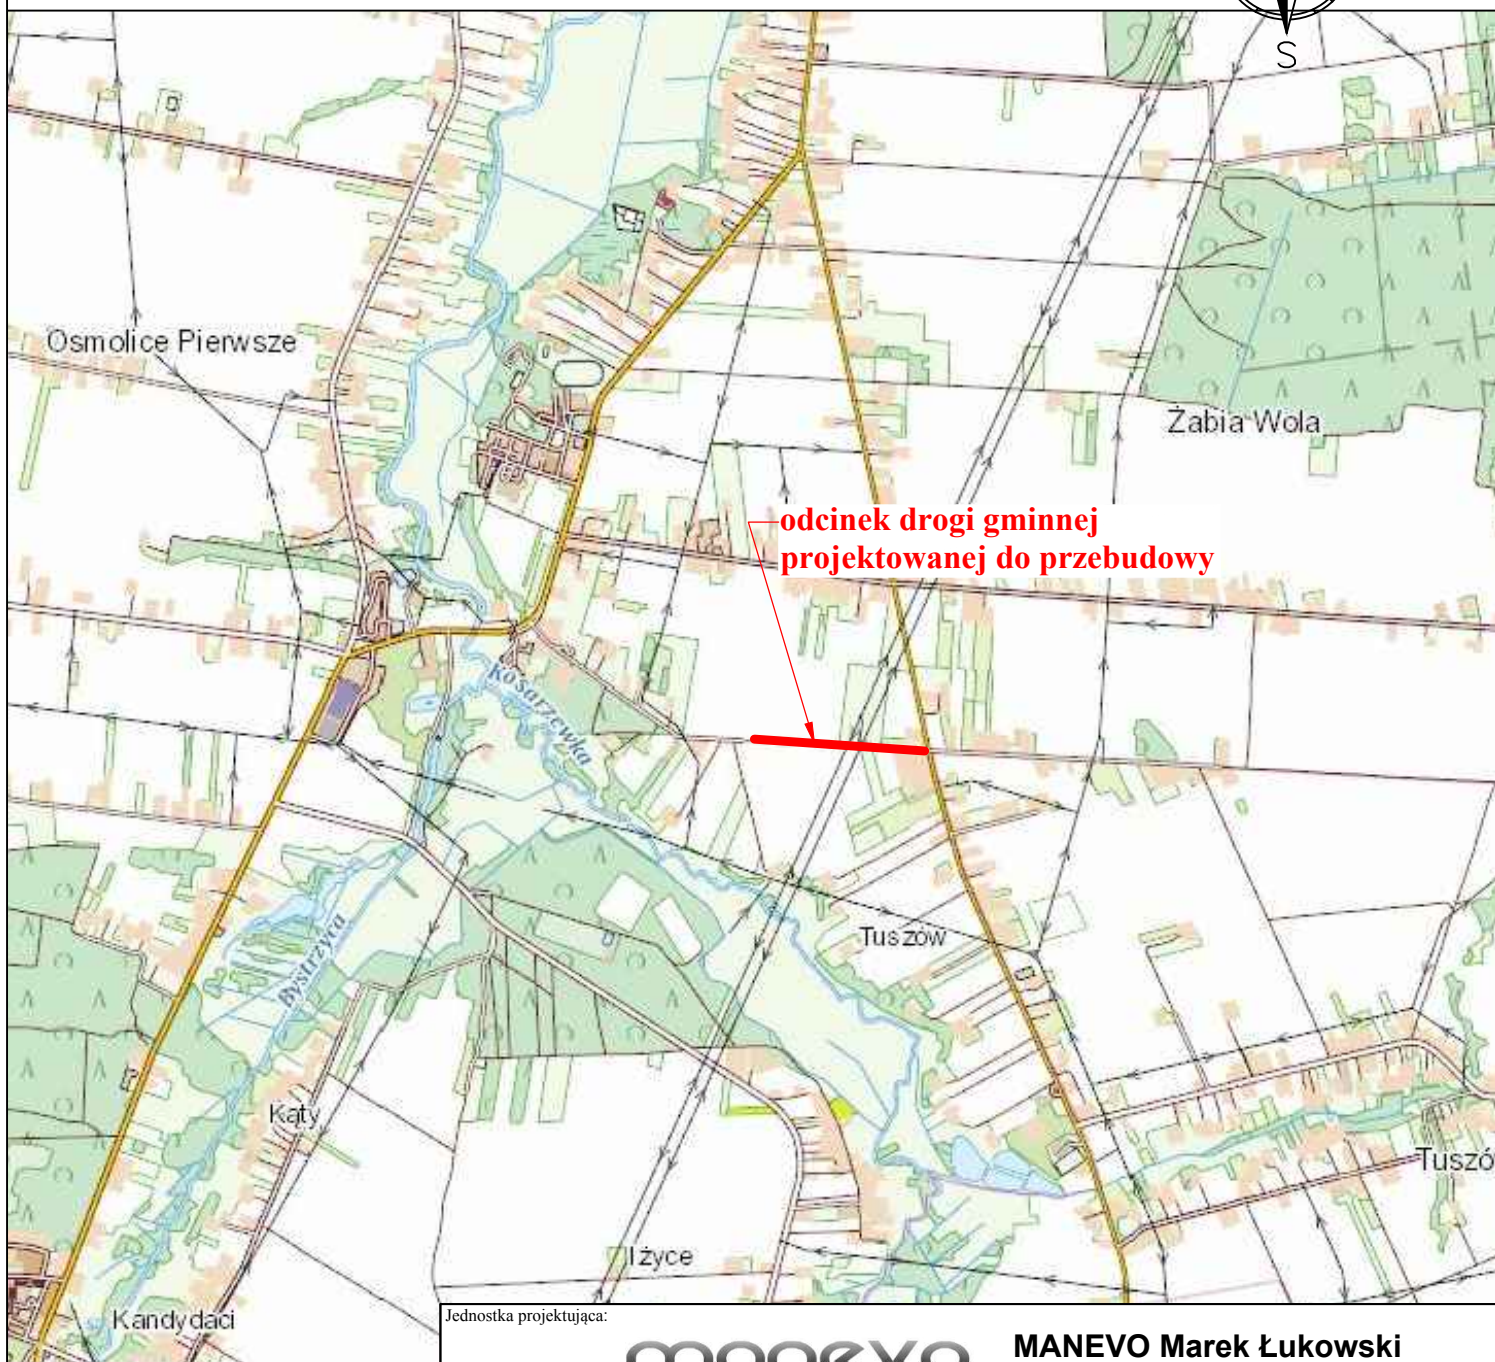

Jednostka projektująca:

manevo

MANEVO Marek Łukowski

21-077 Spiczyn, Ziółków 88

Inwestor:

Gmina Strzyżewice

Strzyżewice 109

23-107 Strzyżewice

Zadanie inwestycyjne:

"Utwardzenie dna i odwodnienie wąwozu lessowego w ciągu drogi gminnej 112486L od km 0+979,30 do km 1+389,93 w miejscowości Żabia Wola, gm. Strzyżewice"

Stadium:

PROJEKT WYKONAWCZY

Branża:

DROGOWA

Data:

14.12.2019 r.

Adres inwestycji: m. Zabia Wola, gmina Strzyżewice, powiat lubelski, woj. Lubelskie

Nazwa rysunku:

Plan orientacyjny

Skala:

1:25000

Nr rysunku:

01

Imię i Nazwisko

Numer uprawnień

Specjalność

Podpis

Projektant:

mgr inż. Ewa Próchniak

LUB/0018/PBD/15

Drogowa