




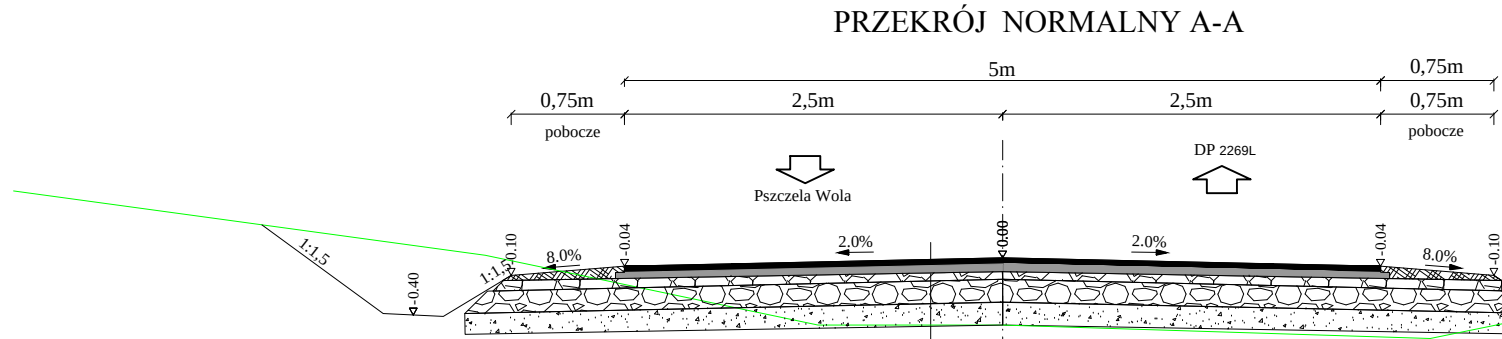

Konstrukcja nawierzchni	
4cm	warstwa ścieralna z betonu asfaltowego AC11S 50/70
4cm	warstwa wiążąca z betonu asfaltowego AC16W 50/70
7cm	warstwa podbudowy z kruszywa łamanego stabilizowanego mechanicznie o uziarnieniu 0/31,5mm
15cm	warstwa podbudowy z kruszywa łamanego stabilizowanego mechanicznie o uziarnieniu 0/63mm
15cm	warstwa piasku stabilizowanego cementem o Rm=2,5MPa

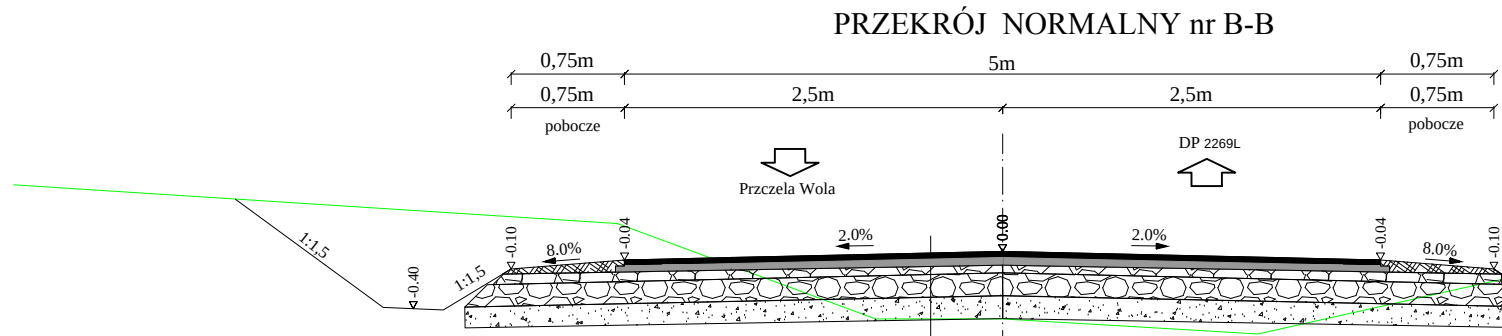


Konstrukcja nawierzchni	
4cm	warstwa ścieralna z betonu asfaltowego AC11S 50/70
4cm	warstwa wiążąca z betonu asfaltowego AC16W 50/70
7cm	warstwa podbudowy z kruszywa łamanego stabilizowanego mechanicznie o uziarnieniu 0/31,5mm
15cm	warstwa podbudowy z kruszywa łamanego stabilizowanego mechanicznie o uziarnieniu 0/63mm
15cm	warstwa piasku stabilizowanego cementem o Rm=2,5MPa

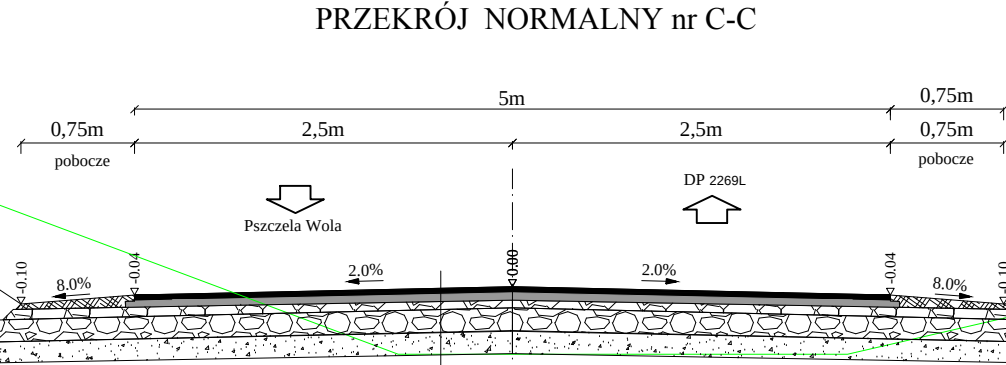


Konstrukcja nawierzchni	
4cm	warstwa ścieralna z betonu asfaltowego AC11S 50/70
4cm	warstwa wiążąca z betonu asfaltowego AC16W 50/70
7cm	warstwa podbudowy z kruszywa łamanego stabilizowanego mechanicznie o uziarnieniu 0/31,5mm
15cm	warstwa podbudowy z kruszywa łamanego stabilizowanego mechanicznie o uziarnieniu 0/63mm
15cm	warstwa piasku stabilizowanego cementem o Rm=2,5MPa

Ze względu na istniejące uzbrojenie brak możliwości wykonania rowu prawostronnego na odcinku od km 1+305,00 do końca opracowania

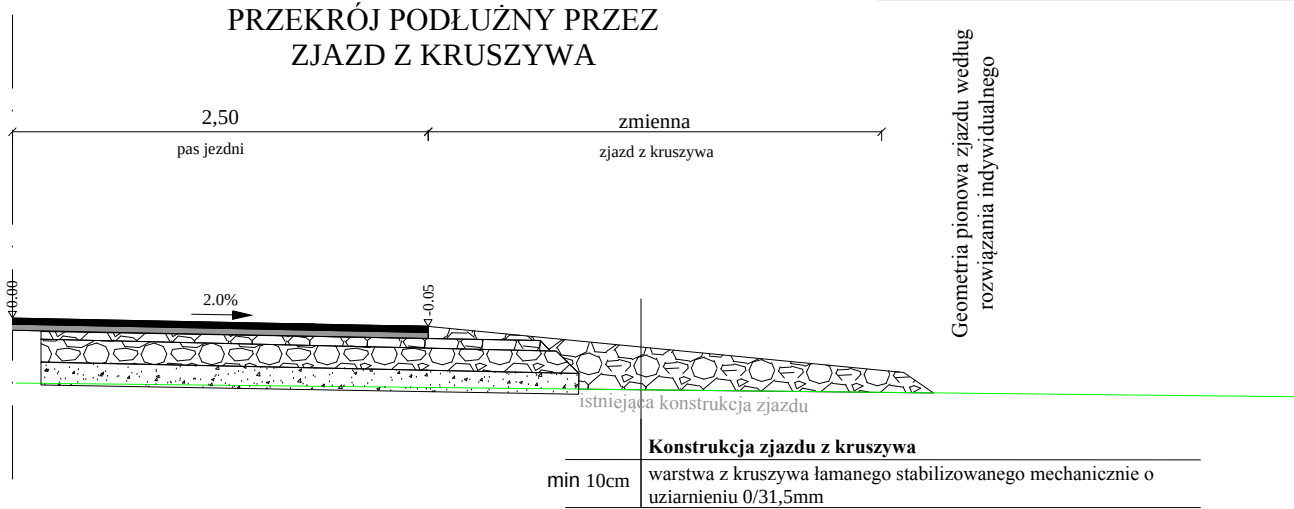

Konstrukcja zjazdu z kruszywa	
min 10cm	warstwa z kruszywa łamanego stabilizowanego mechanicznie o uziarnieniu 0/31,5mm

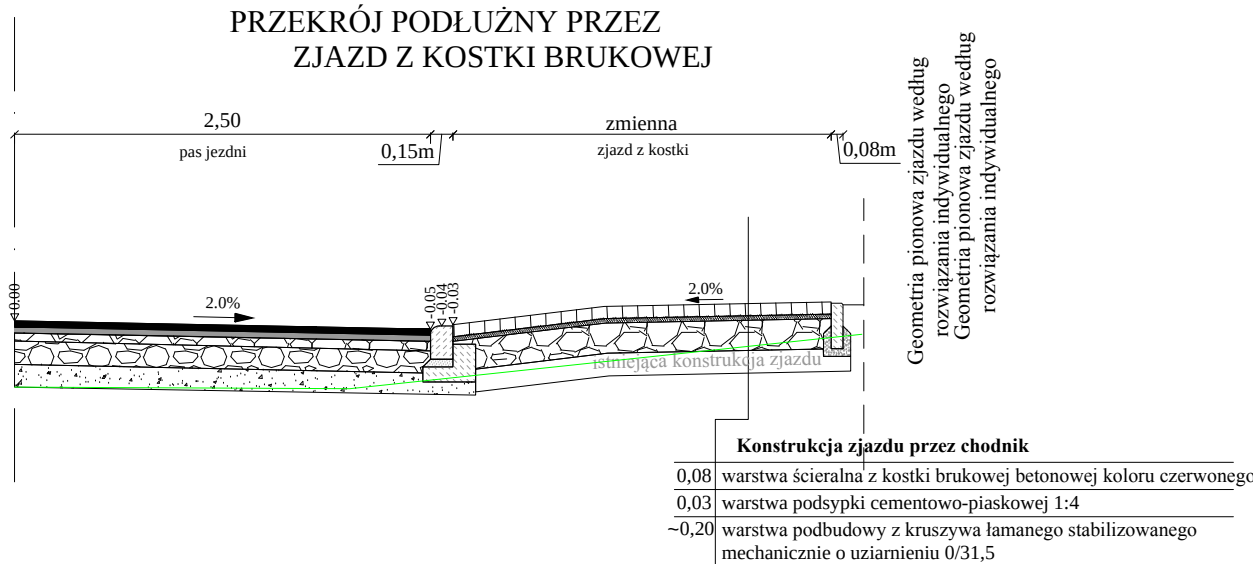

Konstrukcja zjazdu przez chodnik	
0,08	warstwa ścieralna z kostki brukowej betonowej koloru czerwonego
0,03	warstwa podsypki cementowo-piaskowej 1:4
~0,20	warstwa podbudowy z kruszywa łamanego stabilizowanego mechanicznie o uziarnieniu 0/31,5

Jednostka projektująca:			
manevo MANEVO Marek Łukowski 21-077 Spiczyn, Ziółków 88			
Inwestor:			
Gmina Strzyżewice Strzyżewice 109 23-107 Strzyżewice			
Zadanie inwestycyjne:			
Utwardzenie dna i odwodnienie wozu lessowego w ciągu drogi gminnej Nr 112486L od km 0+979,30 do 1+392,87 w miejscowości Żabia Wola, gmina Strzyżewice			
Stadium:	PROJEKT WYKONAWCZY	Branża:	DROGOWA
Adres inwestycji:	m. Żabia Wola, gmina Strzyżewice, powiat lubelski, woj. Lubelskie	Data:	14.12.2019 r.
Nazwa rysunku:	Przekroje normalne	Skala:	1:50
Projektant:	mgr inż. Ewa Próchniak	Nr rysunku:	03.
Imię i Nazwisko	Numer uprawnień	Specjalność	Podpis
mgr inż. Ewa Próchniak	LUB/0018/PBD/15	Drogowa	