



PRZEPUST Z RUR PEHD Ø800


WIDOK Z GÓRY
skala 1:50

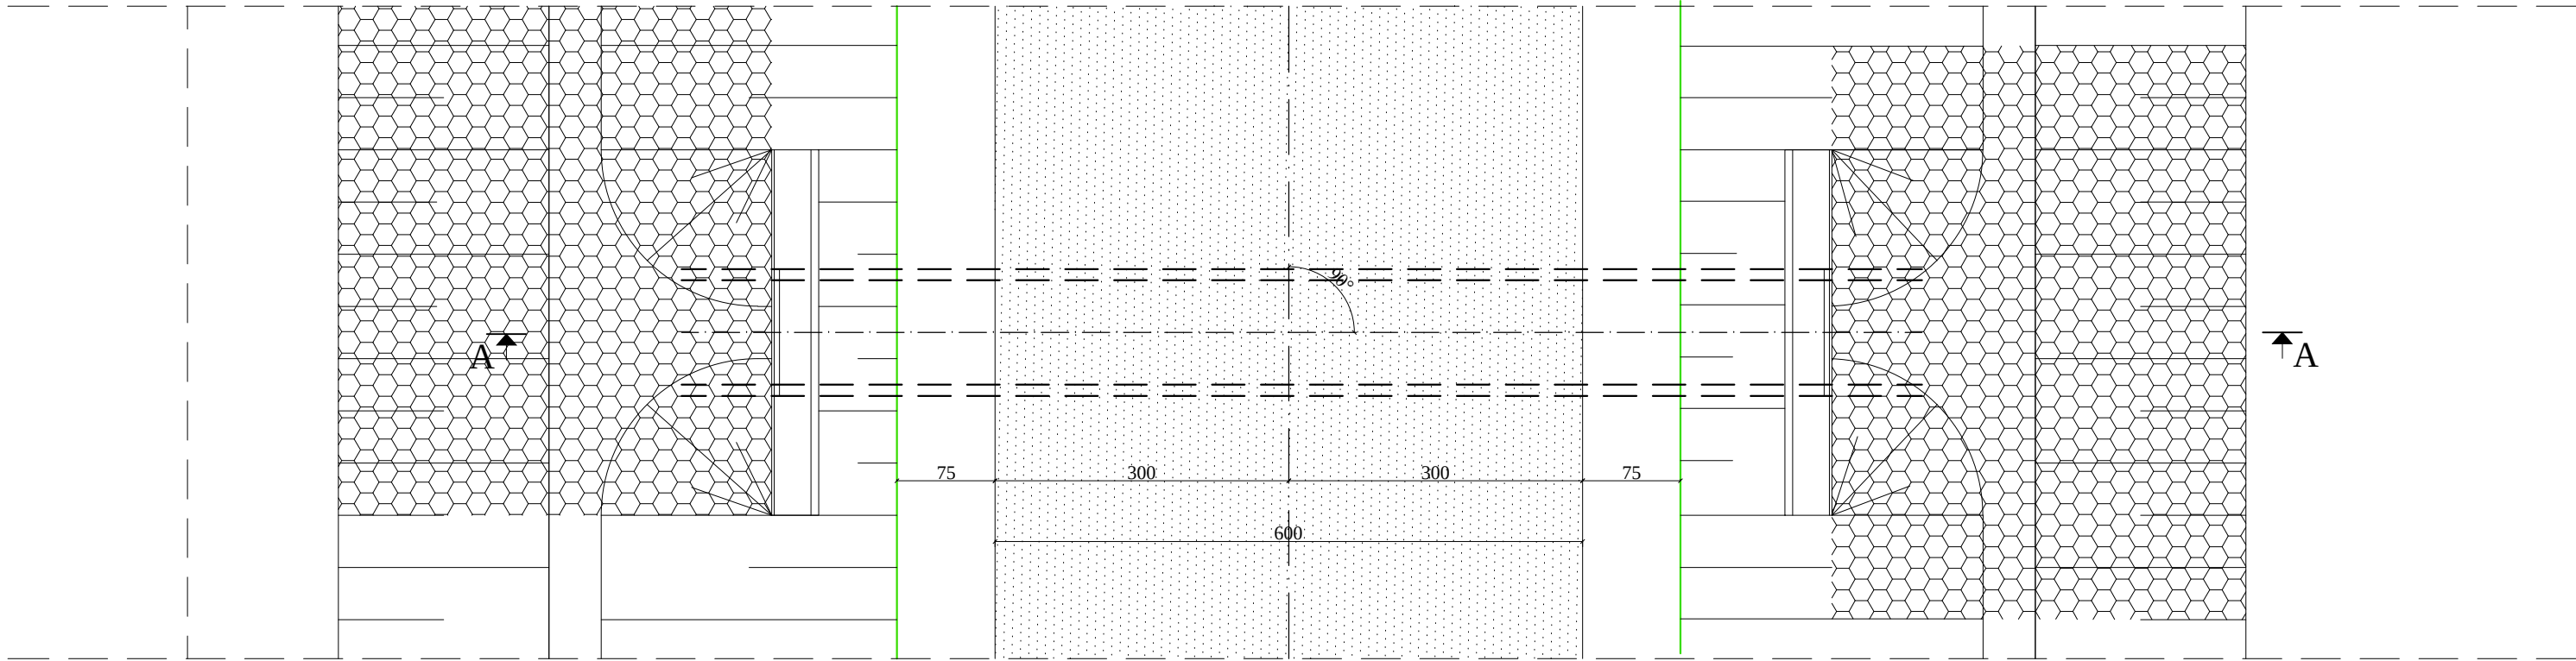


PRZĘKRÓJ A-A
skala 1:50

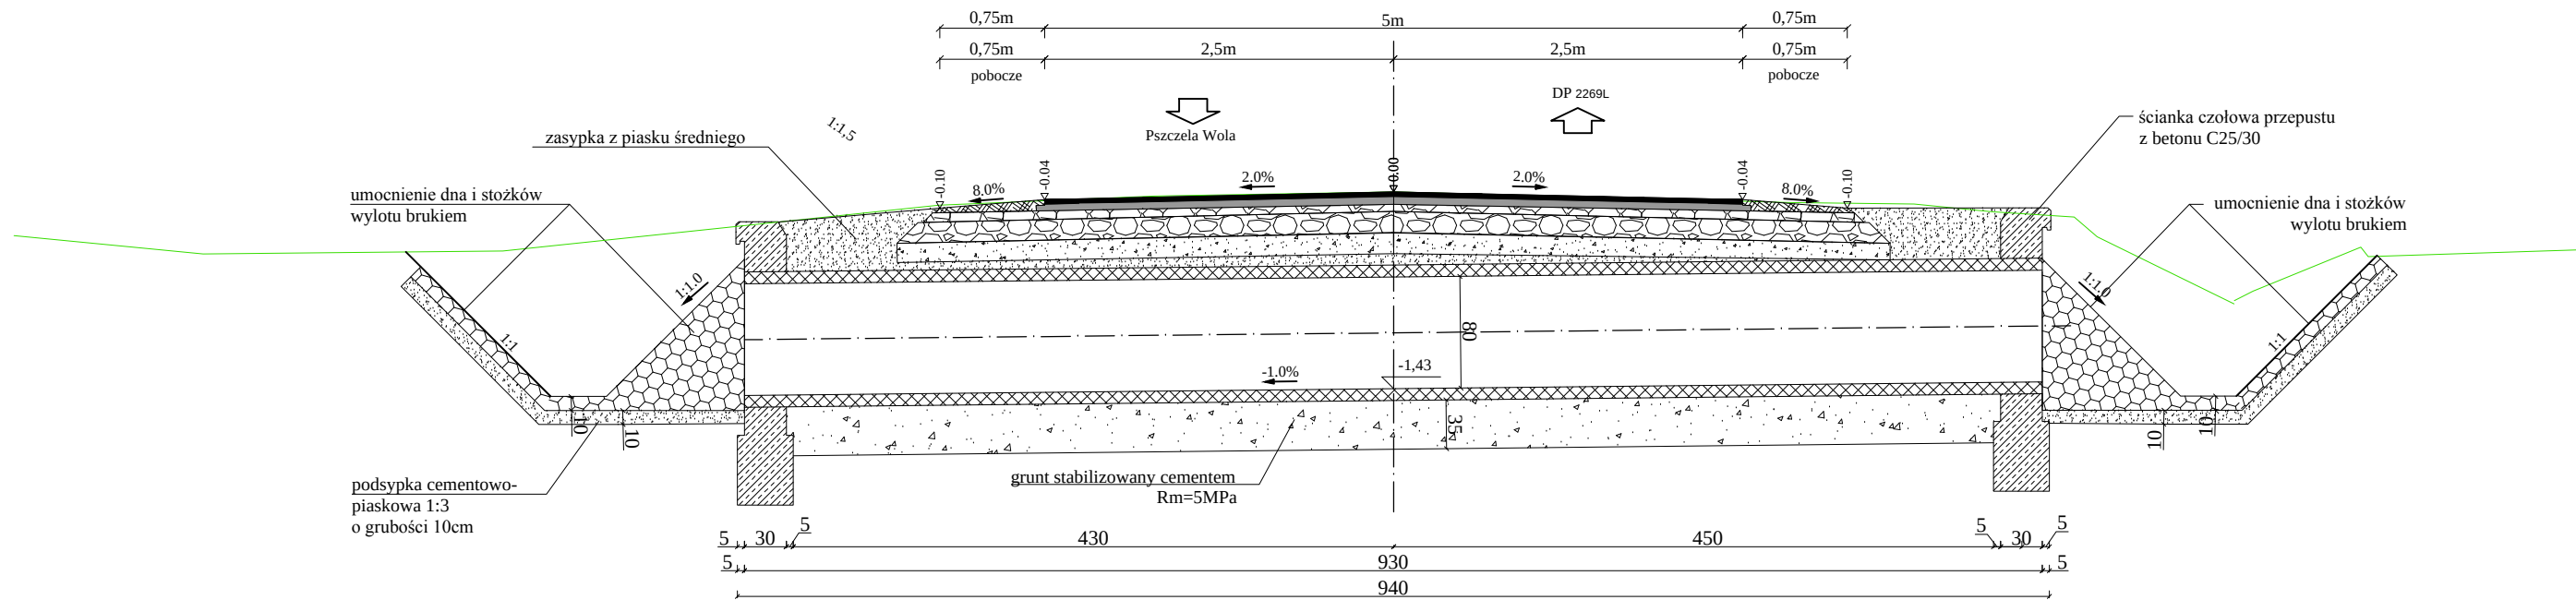


PRZĘKRÓJ B-B
skala 1:25

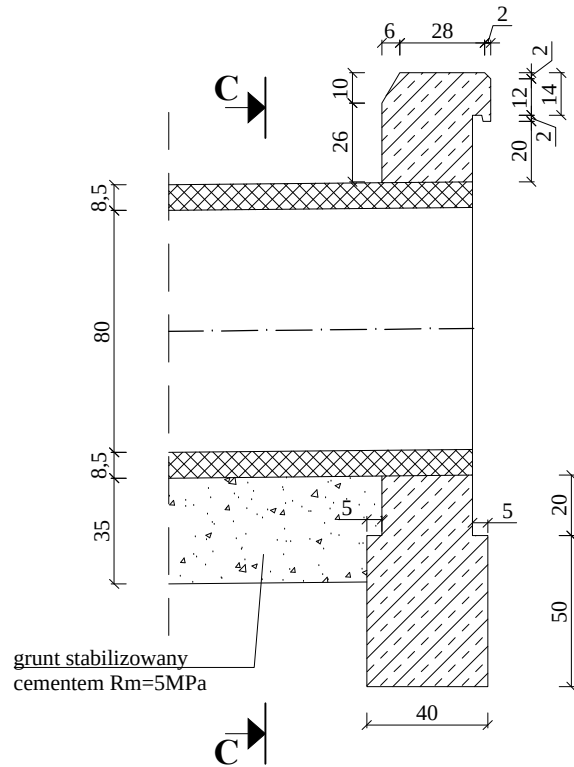

PRZĘKRÓJ C-C
skala 1:25

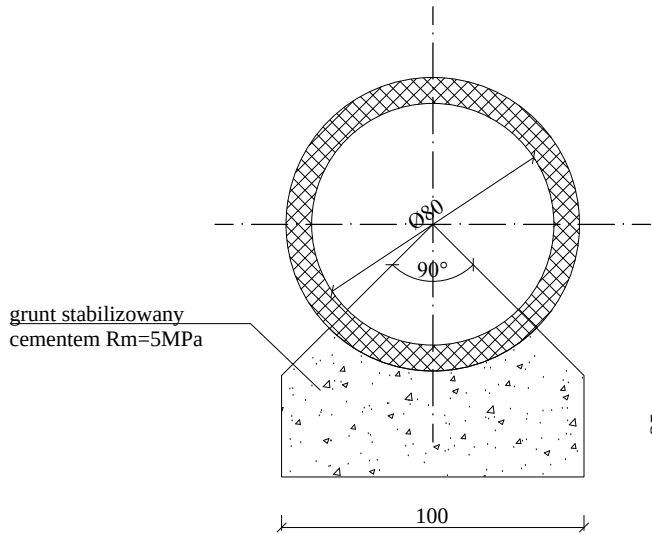

WLOT / WYLOT PRZEPUSTU
skala 1:25

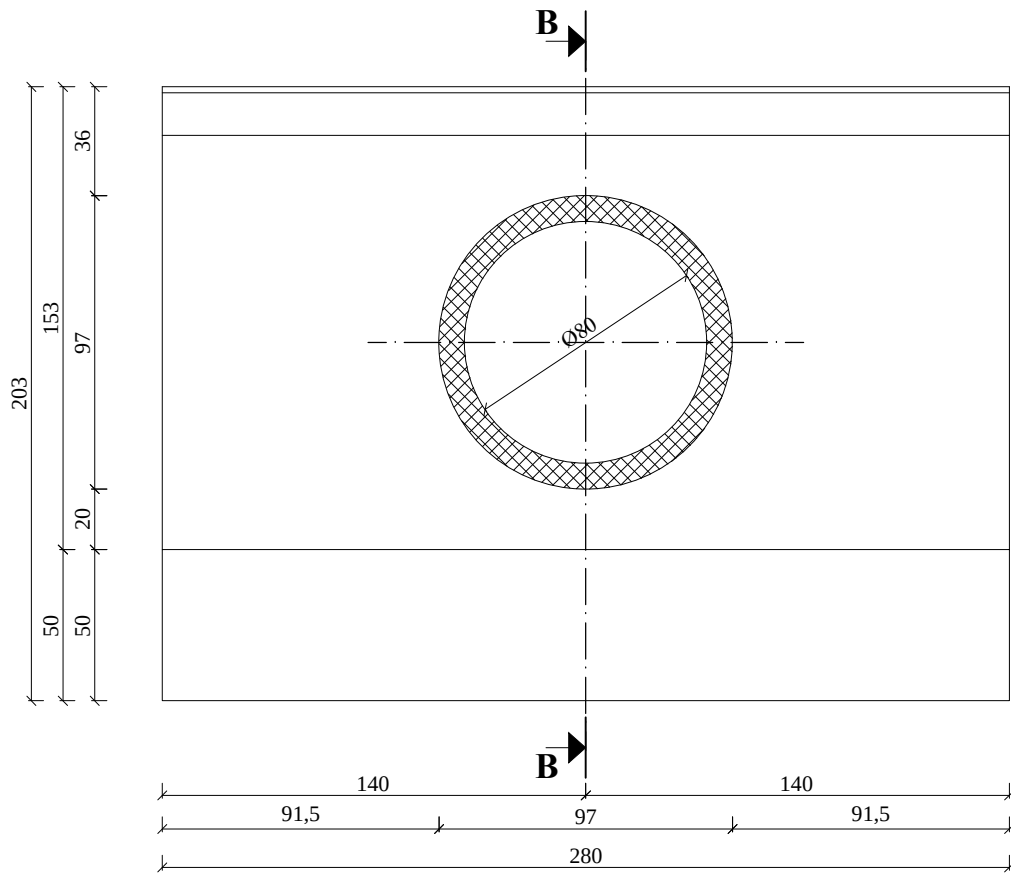

Jednostka projektująca: manevo MANEVO Marek Łukowski 21-077 Spiczyn, Ziółków 88			
Inwestor: Gmina Strzyżewice Strzyżewice 109 23-107 Strzyżewice			
Zadanie inwestycyjne: Utwardzenie dna i odwodnienie wąwozu lessowego w ciągu drogi gminnej Nr 112486L od km 0+979,30 do 1+389,93 w miejscowości Żabia Wola, gmina Strzyżewice			
Stadium: PROJEKT WYKONAAWCZY	Branża: DROGOWA	Data: 14.12.2019 r.	
Adres inwestycji: m. Żabia Wola, gmina Strzyżewice, powiat lubelski, woj. Lubelskie		Nr rysunku: 05.1	
Nazwa rysunku: Szczegół przepustu		Skala: 1:50, 1:25	Podpis
Projektant: mgr inż. Ewa Próchniak	Numer uprawnień: LUB/0018/PBD/15	Specjalność: Drogowa	Podpis