MAPA DO CELÓW PROJEKTOWYCH

SKALA 1:1000

Ark. 2/2
dotyczy działki nr 676.
Położenie: Żabia Wola
Obręb ewidencyjny: 060912_2.0020 Żabia Wola.
Jednostka ewidencyjna: 060912_2. – Strzyżewice.
Powiat: lubelski
Województwo: lubelskie
KERG. GGO.6640.789.2021

Niniejszą mapę wykonano metodą fotomechanicznego powiększenia na podstawie zaktualizowanej w obszarze objętym zamówieniem mapy zasadniczej w skali 1:1000 (sekcja 136.333.172, 136.333.174, 136.333.181, 136.333.183,) wg stanu na dzień 12.04.2021 r.
Układ współrzędnych: 1965/1.
Poziom odniesienia: Kronsztadt 60.

Poświadczam, że niniejszy dokument został opracowany w wyniku prac geodezyjnych i kartograficznych, których rezultaty zawiera operat pozytywnie zweryfikowany. Jednocześnie informuję, że jestem świadomy odpowiedzialności karnej za złożenie fałszywego oświadczenia.

Identyfikator zgłoszenia pracy geodezyjnych	GGO.6640.789.2021
Organ służby geodezyjnej, który otrzymał zgłoszenie	Starosta Lubelski
Wykonawca prac geodezyjnych	Dariusz Rymarz
Nr oraz data sporządzenia dokumentu zawierającego wynik pozytywny weryfikacji	Protokół weryfikacji nr GGO.6640.789.2021_1 z dnia 02-09-2021 r.
Imię i nazwisko oraz nr uprawnień zawodowych kierownika prac	Dariusz Rymarz Nr uprawnień 10435

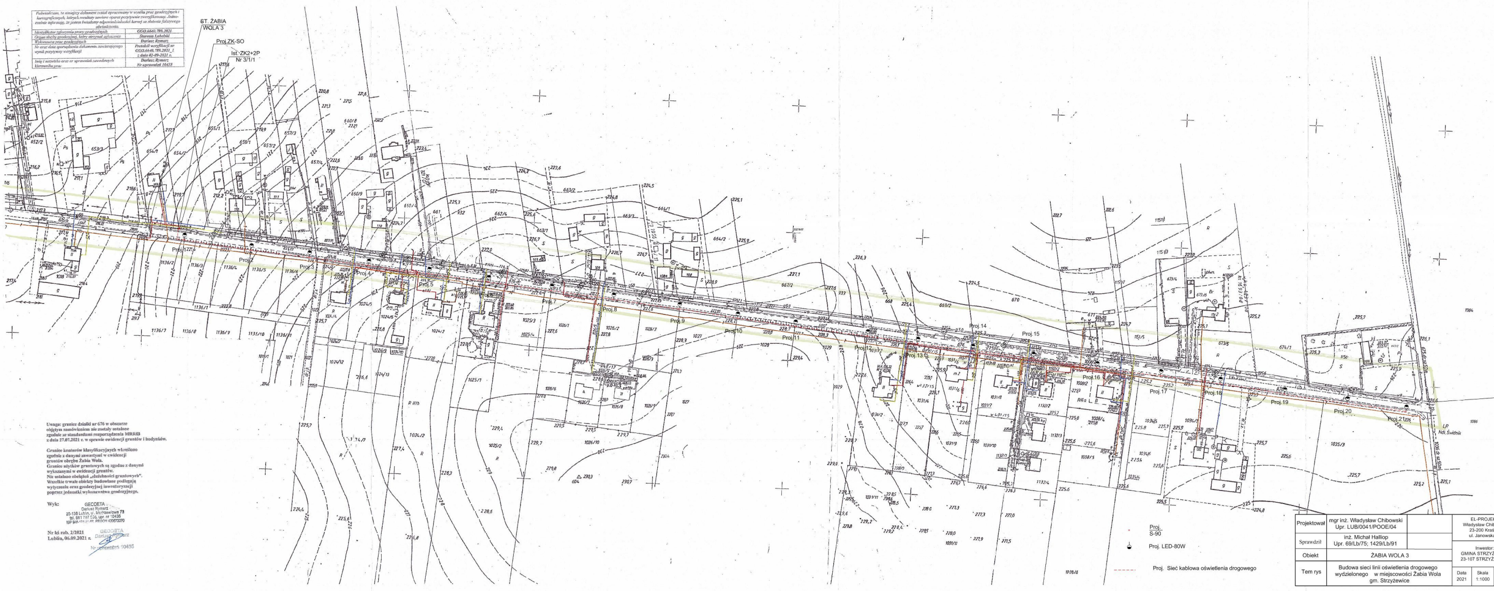

Uwaga: granice działki nr 676 w obszarze objętym zamówieniem nie zostały ustalone zgodnie ze standardami rozporządzenia MRRiB z dnia 27.07.2021 r. w sprawie ewidencji gruntów i budynków.

Granice konturów klasyfikacyjnych wkreślono zgodnie z danymi zawartymi w ewidencji gruntów obrębu Żabia Wola.
Granice użytków gruntowych są zgodne z danymi wykazanymi w ewidencji gruntów.
Nie ustalano obciążeń „służebności gruntowych".
Wszelkie trwałe obiekty budowlane podlegają wytyczeniu oraz geodezyjnej inwentaryzacji poprzez jednostki wykonawstwa geodezyjnego.

Wyk: GEODETA
Dariusz Rymarz
20-138 Lublin, ul. Modrzewiowa 73
tel. 661 787 536, upr. nr 10435
NIP 946-174-95-67, REGON 430673370

Nr kś rob. 2/2021
Lublin, 06.09.2021 r.

GEODETA
Dariusz Rymarz
Nr uprawnień 10435

Proj.
S-90

Proj. LED-80W

Proj. Sieć kablowa oświetlenia drogowego

Projektował	mgr inż. Władysław Chibowski Upr. LUB/0041/POOE/04		EL-PROJEKT Władysław Chibowski 23-200 Kraśnik ul. Janowska 87
Sprawdził	inż. Michał Halliop Upr. 69/Lb/75; 1429/Lb/91		Inwestor: GMINA STRZYŻEWICE 23-107 STRZYŻEWICE
Obiekt	ŻABIA WOLA 3		
Tem rys	Budowa sieci linii oświetlenia drogowego wydzielonego w miejscowości Żabia Wola gm. Strzyżewice		Data 2021 / Skala 1:1000 / Nr rys. 1