

Lublin, 2018-09-07

Starosta Lubelski

PROTOKÓŁ NR GGZ.6630.798.2018.AD Z NARADY KOORDYNACYJNEJ

Na podstawie art. 28b-28g ustawy z dnia 17 maja 1989r. Prawo geodezyjne i kartograficzne.
(Dz.U. z 2015 r. poz. 520 z późn. zm.)

Przedmiot narady: **sieć kanalizacji sanitarnej**

Lokalizacja: **Strzyżewice gmina: STRYŻEWICE**

Wnioskodawca: **Gmina Strzyżewice**

adres: **23-107 STRYŻEWICE**
Strzyżewice 109

Przewodniczący narady: **Agnieszka Słomka - Kierownik Referatu ds. koordynacji
usytuowania projektowanych sieci uzbrojenia terenu**

Miejsce narady: **Starostwo Powiatowe w Lublinie ul. Spokojna 9A, pok. 109**

Sposób przeprowadzenia narady: **stacjonarny**

Data wpływu: **2018-09-06**

Data narady: **2018-09-07**

Usytuowanie projektowanych sieci uzbrojenia terenu uczestnicy narady skoordynowali
pozytywnie z uwagami.

Uwagi i zalecenia:

1. Roboty ziemne w rejonie istniejących urządzeń podziemnych należy wykonywać ręcznie ze
szczególną ostrożnością.

W przypadku uszkodzenia jakiegokolwiek urządzenia podziemnego inwestor dokona naprawy
wyrządzonej szkody własnym staraniem i na własny koszt, pod nadzorem instytucji
branżowej.

2. Skrzyżowania i zbliżenia z innymi urządzeniami należy wykonywać zgodnie z
obowiązującymi przepisami i normami technicznymi.

3. W rejonie pkt. poligonowych wykopy prowadzić ręcznie. W przypadku zniszczenia lub
uszkodzenia pkt. poligonowych inwestor na własny koszt zleci ich odtworzenie jednostce
wykonawstwa geodezyjnego.

4. W przypadku braku inwentaryzacji sieci na mapach i braku informacji branżowych o ich
przebiegu za ewentualne uszkodzenia sieci w trakcie prac ziemnych odpowiedzialność ponosi
zarządzający daną siecią.

Ciąg dalszy na str. 2

z up. STAROSTY LUBELSKIEGO


mgr inż. Agnieszka Słomka
Kierownik Referatu
ds. koordynacji usytuowania
projektowanych sieci uzbrojenia terenu


Stanowiska uczestników narady koordynacyjnej w dniu 07.09.2018 r.

Lp.	Instytucja	Imię i nazwisko	Podpis	Uwagi
1	Starostwo Powiatowe w Lublinie Wydział Architektoniczno- Budowlany	Golan-Katarzyna Eleonora Nowosielska	<i>[Signature]</i>	
2	Powiatowy Inspektorat Nadzoru Budowlanego	Krzysztof Stopyra Arkadiusz Mroczek	<i>[Signature]</i>	
3	Zarząd Dróg Powiatowych w Lublinie z siedzibą w Bełżcach	Grażyna Dajos Franciszek Pietroń Bogusław Stochmalski	<i>[Signature]</i>	
4	Urząd Gminy	<i>[Signature]</i> <i>[Signature]</i>	<i>[Signature]</i>	
5	PSG Sp. z o.o. w Warszawie Oddział Zakład Gazowniczy w Lublinie	Tomasz Życzyński	<i>[Signature]</i>	
6	Rejon Energetyczny Lublin- Teren Rejon Energetyczny Puław (Kraśnik) Rejon Energetyczny Lublin- Miasto Rejon Energetyczny Puławy	Mariusz Pawlak Bródowski Maciej Wiesław Sławek Andrzej Bajdowski	<i>[Signature]</i>	
7	PGE Dystrybucja S.A. Oddział Zamość Rejon Energetyczny Zamość		<i>nie dotyczy</i>	
8	Zarząd Dróg Wojewódzkich w Lublinie	Sandra Sienicka Bożena Krzeszowska	<i>nie dotyczy</i> <i>[Signature]</i>	
9	Generalna Dyrekcja Dróg Krajowych i Autostrad o/Lublin	Ewa Bartoszek	<i>nie dotyczy</i>	
10	„WODROL” Sp. z o.o. w Lublinie	Wojciech Oziemczuk Robert Bandzarewicz	<i>nie dotyczy</i>	
11	Zakład Budowy i Eksploatacji Wiejskich Urządzeń Komunalnych w Bełżycach	Marian Kajdzik Dorota Pasternak	<i>nie dotyczy</i>	
12	NETIA S.A.	Zbigniew Kielech	<i>[Signature]</i>	
13	Operator Gazociągów Przesyłowych. GAZ-SYSTEM S.A. Oddział w Tarnowie - Terenowa Jednostka Eksploatacji w Sandomierzu	Krzysztof Świder	<i>nie dotyczy</i>	
14	Gminny Zakład Komunalny Głusk Sp. z o.o.	Łukasz Wojtowicz	<i>nie dotyczy</i>	

W miejscach skrzyżowań i zbliżeń do istniejącej sieci gazowej
prace ziemne prowadzić ręcznie,
ze szczególną ostrożnością w obecności pracownika PSG.
Podlegają one zgłoszeniu do Gazowni

w *66306* ul.
tel., fax
która dokona protokółowego odbioru robót
przy czynnej sieci gazowej:

Le. podmiot z opiniami
PODINSPEKTOR
[Signature]
mgr inż. Agnieszka Domin

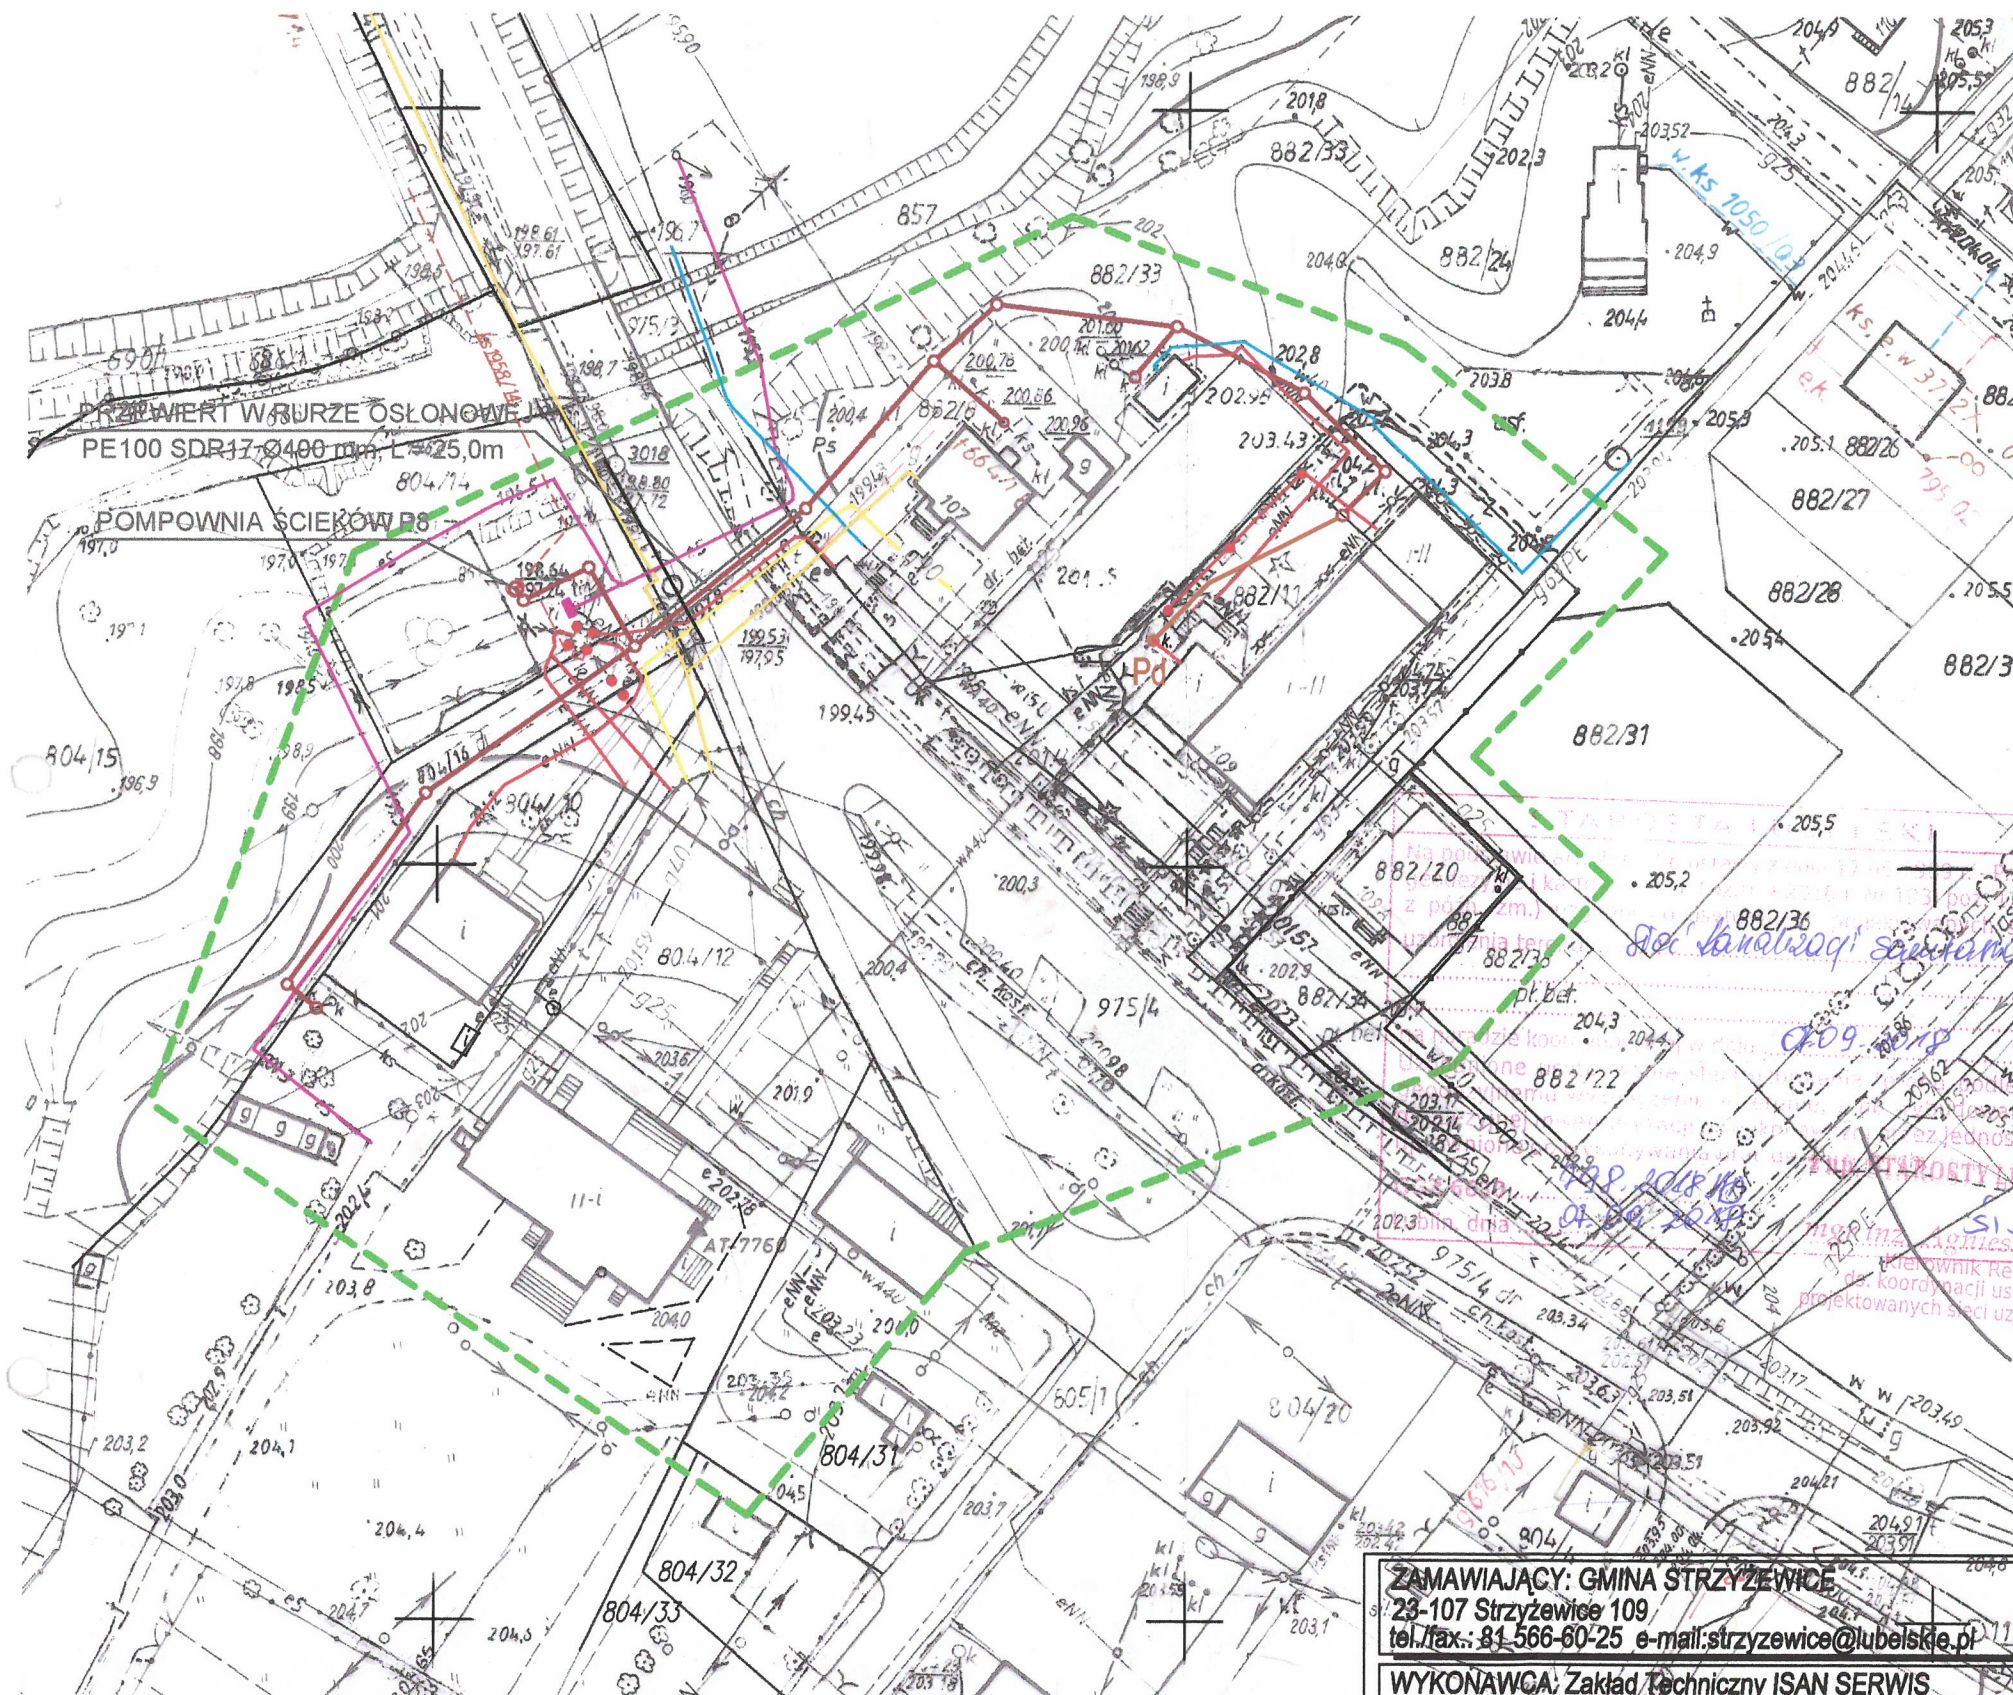

Potwierdzam zgodność niniejszej mapy z oryginałem mapy do celów projektowych przyjętej do zasobów PODGIK w Lublinie i zarejestrowanej pod nr rem P.0609.2018.4301. Lublin, dn 27.08.2018r.

mgr inż. Jolanta Różecka
upr. bud. nr 2170/Lb/84
Dz.U. Nr 8/75 poz. 46 § 4, 7, 13 ust. 1 pkt 4 lit. c
upr. bud. nr 279/Lb/99
do projektowania bez ograniczeń w zakresie sieci, instalacji i urządzeń wodociągowych, kanalizacyjnych, ciepłych, wentylacyjnych i gazowych - Dz.U. Nr 29/94 § 14

- PROJEKTOWANY KANAŁ SANITARNY
- ISTN. SIĘĆ WODOCIĄGOWA
- ISTN. SIĘĆ GAZOWA
- ISTN. KABLE ENERGETYCZNE
- ISTN. KABLE TELEFONICZNE
- ISTN. KABLE ŚWIATŁOWODU
- Pd POMPOWNIĄ LOKALNĄ Z PRZEWODEM TŁOCZNYM I LINIĄ KABLOWĄ ZASILAJĄCĄ NN

ZAMAWIAJĄCY: GMINA STRYZEWICE
23-107 Strzyżewice 109
tel./fax.: 81-566-60-25 e-mail: strzyzewice@lubelskie.pl

WYKONAWCA: Zakład Techniczny ISAN SERWIS
20-515 Lublin, Prawiedniki-Kolonia 48C
tel. 605-195-006

Nazwa dokumentacji	BUDOWA SIECI KANALIZACJI SANITARNEJ W STRYZEWICACH - OD POMPOWNI P8 DO DWORU I DO BUDYNKU URZĘDU GMINY I SZALETU	Data	IX 2018
Stadium Branża	PROJEKT BUDOWLANY I WYKONAWCZY	Skala	1:1000
Tytuł rysunku Projektant	PLAN SYTUACYJNY KANALIZACJI	Nr rys.	1
b. sanitarna	mgr inż. Jolanta Różecka	upr. nr 279/Lb/99	
Sprawdzający b. sanitarna	mgr inż. Janusz Rudko	upr. nr 493/Lb/2001	

Oznaczenie kancelaryjne zgłoszenia pracy geodezyjnej		GGO.6640.4318.2018
Miejscowość		Strzyżewice
Jednostka ewidencyjna	Identyfikator	060912_2
	nazwa	Strzyżewice
Obręb ewidencyjny	Identyfikator	060912_2.0019
	nazwa	Strzyżewice
Skala mapy		1:1000
Nazwa układu współrzędnych	prostokątnych płaskich	1965
	wysokości	Kronsztadt 60
Mapa aktualna wg stanu na dzień:		10-08-2018
Numer działki i oznaczenie granic obszaru, który był przedmiotem aktualizacji:		862/8, 862/11, 804/10, 804/12 oraz działki w zakresie aktualizacji
Służebności gruntowe mające wpływ na zagospodarowanie gruntów zlokalizowanych w granicach projektowanej inwestycji		Nie badano służebności gruntowych ze względu na liniowy charakter projektowanej inwestycji.

Niniejszą mapę wykonano na podstawie zaktualizowanej w obszarze objętym zamówieniem mapy zasadniczej w skali 1: 1000 sekcja 145.222.234, 145.222.243.
Obszar aktualizacji: gruba przerywana linia koloru zielonego.
Granice działek w zakresie aktualizacji spełniają obowiązujące standardy techniczne.
Nie wyklucza się istnienia urządzeń podziemnych, które nie zostały zgłoszone do inwentaryzacji i naniesione na mapę zasadniczą.

BUDMAP

Biurowo Usług Geodezyjnych
Piotr Szydłowski
ul. Dunikowskiego 13 59 20-425 Lublin
NIP: 564-166-24-01 REGON: 060517966
tel. 792-620-236 email: geodeta@budmap.pl

GEODETA


inż. Piotr Szydłowski
Nazwa / imię i nazwisko Wykonawcy

GEODETA UPRAWNIONY

Andrzej Szymczyk
pozwolenie Nr 12815
20-553 Lublin ul. Hetmańska 16/58

Imię i nazwisko, nr uprawnień oraz data i podpis geodety uprawnionego, który opracował mapę.
10.08.2018r.

Szkic orientacji:

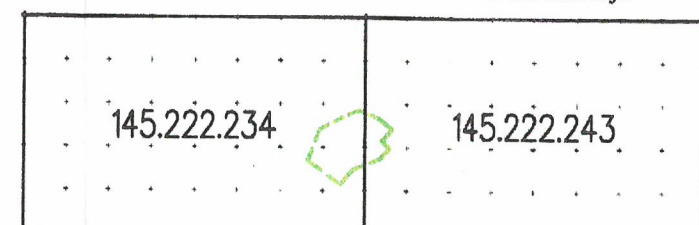

potwierdzenie wykonania prac geodezyjnych i kartograficznych, których rezultaty zawiera operat techniczny wpisany do ewidencji materiałów państwowych, sąsiedztwa geodezyjnego i kartograficznego.

STAROSTA LUBELSKI
P.0609. 2018.4301
Identyfikator ewidencyjny materiału zasobu
27-08-2018
Data wpisania operatu technicznego do ewidencji materiałów zasobu

mgr Joanna Boruch
Inspektor w Wydziale Geodezji