

DECYZJA

Na podstawie art. 21 ust. 1a oraz art. 39 ust. 3 i 3a ustawy z dnia 21 marca 1985 r. o drogach publicznych (t.j. Dz.U. z 2017 roku, poz. 2222) i art. 104 ustawy z dnia 14 czerwca 1960 r. Kodeksu postępowania administracyjnego (t.j. Dz.U. z 2017 roku, poz. 1257), w oparciu o uchwałę Zarządu Województwa Lubelskiego Nr CLXXVIII/3606/2017 z dnia 2 maja 2017 roku w sprawie udzielenia pełnomocnictwa Panu Grzegorzowi Doboszowi – Zastępcy Dyrektora Zarządu Dróg Wojewódzkich w Lublinie, po rozpatrzeniu wniosku

**Gminy Strzyżewice
Strzyżewice 109
23-107 Strzyżewice**

z dnia 21 sierpnia 2018 roku w sprawie wydania zezwolenia na zlokalizowanie sieci kanalizacji sanitarnej grawitacyjnej PVC SN8 Ø200 (przejście poprzeczne – 1 szt.) w rurze osłonowej PEØ400 w pasie drogowym drogi wojewódzkiej nr 834 Bełżyce – Niedrzwica Duża – Bychawa – Stara Wieś, km ok. 18+800 w m. Strzyżewice, gmina Strzyżewice

z e z w a l a m

na zlokalizowanie sieci kanalizacji sanitarnej grawitacyjnej PVC SN8 Ø200 (przejście poprzeczne – 1 szt.) w rurze osłonowej PEØ400 w pasie drogowym (działka nr ewid. 975/4 – obręb 0019 Strzyżewice) drogi wojewódzkiej nr 834 Bełżyce – Niedrzwica Duża – Bychawa – Stara Wieś w m. Strzyżewice, według przebiegu rysowanego na załączonym planie sytuacyjnym kolorem brązowym.

Warunki

na zlokalizowanie sieci ks w pasie drogowym:

1. Przejście poprzeczne pod pasem drogowym drogi wojewódzkiej należy wykonać metodą przewiertu – sieć ułożyć w rurze osłonowej na całej szerokości pasa drogowego na głębokości min. 2,50m licząc od istniejącej rzędnej w osi drogi wojewódzkiej. Komory przewiertowe należy zlokalizować poza terenem pasa drogowego drogi wojewódzkiej.
2. Przed uzyskaniem Pozwolenia na budowę lub Zgłoszenia budowy należy uzgodnić w tut. Zarządzie projekt budowlany (2 egz.+płyta CD) budowy powyższej infrastruktury. W projekcie należy podać obmiar sieci przewidziany do wykonania w pasie drogowym oraz kolorem zaznaczyć granice pasa drogowego.
3. Na prowadzenie robót w pasie drogowym drogi wojewódzkiej, Inwestor zadania uzyska odrębne zezwolenie tut. Zarządu, przedkładając na 1 m-c przed przystąpieniem do robót, stosowny wniosek wraz z następującymi załącznikami:
 - a. po 3 egz. mapy sytuacyjno-wysokościowej w skali 1:500 lub 1:1000 z naniesioną lokalizacją planowanego zajęcia pasa drogowego oraz uzgodniony projekt budowlany.
 - b. kserokopia Pozwolenia na budowę lub Zgłoszenia budowy wydane przez lubelski Urząd Wojewódzki w Lublinie, ulica Spokojna 4,
 - c. po 3 egz. kserokopii niniejszej decyzji.
 - d. profil przejścia pod drogą wojewódzką – po 3 egz.
 - e. kserokopia protokołu z narady koordynacyjnej,
4. Wykopy pod przedmiotową infrastrukturę prowadzone w pasie drogowym oraz poza jego granicą nie mogą naruszać istniejących znaków granicznych oraz punktów geodezyjnych usytuowanych w obrębie prowadzonych robót oraz negatywnie wpływać na system korzeniowy rosnących drzew.
5. Za uszkodzenia pasa drogowego w wyniku prowadzenia powyższych robót odpowiada właściciel sieci.
6. Po zakończeniu robót związanych z wykonaniem powyższych robót należy przedłożyć do Rejonu Dróg Wojewódzkich w Lublinie z/s w Bychawie powykonawczą inwentaryzację geodezyjną, po uprzednim zaewidencjonowaniu jej w Powiatowym Ośrodku Dokumentacji Geodezyjnej i Kartograficznej.

7. Jeżeli budowa, przebudowa lub remont drogi wojewódzkiej wymagać będzie przełożenia w/w urządzenia, jego właściciel zobowiązany będzie do wykonania na swój koszt niezbędnych robót mających na celu usunięcie kolizji w terminie dwóch miesięcy od powiadomienia przez Zarząd Dróg Wojewódzkich w Lublinie. W przypadku niewykonania powyższego zgodnie z art. 39 ust. 5 ustawy z dnia 21 marca 1985 roku o drogach publicznych (t.j. Dz.U. z 2017 roku, poz. 2222) właściciel urządzenia obciążony zostanie kosztami przełożenia kolidującego urządzenia.

Niniejsza decyzja:

- nie zwalnia Inwestora z obowiązku uzyskania dokumentów wymaganych do realizacji procesu inwestycyjnego, określonych w przepisach ustawy z dnia 7 lipca 1994 roku Prawo Budowlane (t.j. Dz.U. z 2018 roku, poz. 1276),

- nie stanowi zgody na dysponowanie nieruchomością tj. pasem drogowym celem uzyskania właściwych dokumentów określonych prawem budowlanym i nie upoważnia do prowadzenia robót w pasie drogowym drogi wojewódzkiej.

Decyzja jest ważna 1 rok od daty wydania.

UZASADNIENIE

Na podstawie art. 107, § 4 K.p.a. odstępuje się od uzasadnienia niniejszej decyzji.

POUCZENIE

Od decyzji niniejszej stronom przysługuje prawo wniesienia odwołania za moim pośrednictwem do Samorządowego Kolegium Odwoławczego w Lublinie w terminie 14 dni od dnia jej doręczenia.

Zgodnie z art. 3 i art. 4, załącznik do ustawy, część III, kol. 4, pkt. 9 ustawy z dnia 16 listopada 2006 roku o opłacie skarbowej (t.j. Dz. U. z 2016 roku, poz. 1827) decyzja niniejsza zwolniona jest z opłaty skarbowej.

Z upoważnienia
Zarządu Województwa Lubelskiego

Załącznik:

1. Plan sytuacyjny – 1 szt.
2. Profil przejścia pod drogą wojewódzką – 1 szt.

Otrzymują:


(za potwierdzeniem odbioru)

1. Gmina Strzyżewice
Strzyżewice 109
23-107 Strzyżewice
2. UDM a/a

Z-ca DYREKTORA

mgr inż. Grzegorz Dobosz

PRZEJŚCIE KANAŁU POD DROGĄ WOJEWÓDZKĄ NR 834

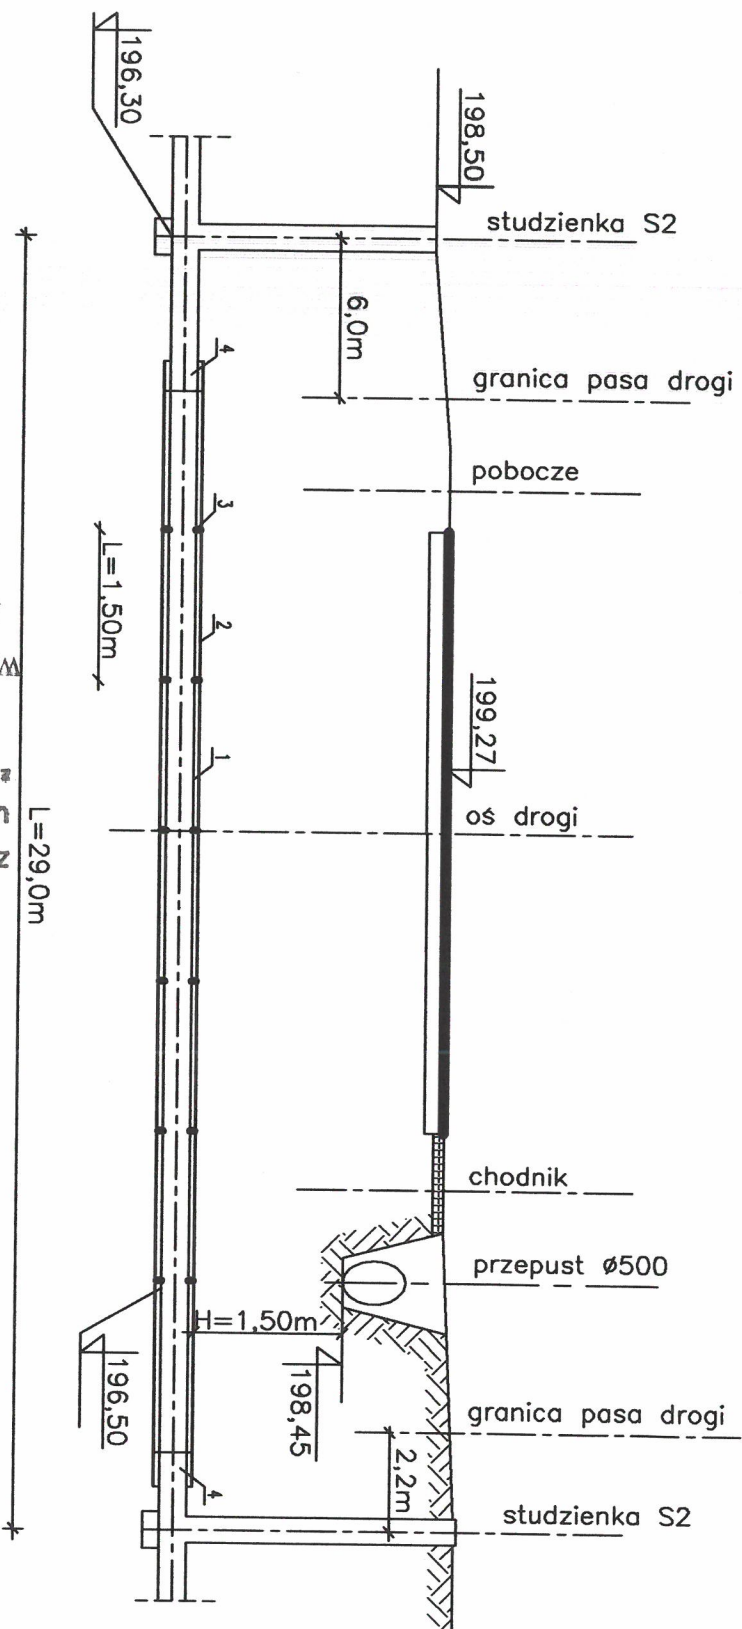


OZNACZENIA:

1. KANAŁ SANITARNY PVC SN8 Ø200mm
2. RURA PRZEWIERCIOWA (OSŁONOWA) PE100 SDR17 Ø400mm L=25,0m
3. PEŁOZY TYPU "B" h=40mm
4. MANSZETY TYPU "U" ZAMONTOWANE NA KOŃCACH RURY OSŁONOWEJ

ZARZĄD DRÓG WOJEWÓDZKICH W LUBLINIE
ul. Turystyczna 7a, 20-207 Lublin
tel. 81 749-53-00, fax 749-53-41

INWESTOR: Gmina Strzyżewice 23-107 Strzyżewice 109 tel./fax.: 81 666-60-25 e-mail: strzyzewice@lubelskie.pl	
Nazwa dokumentacji	Kanalizacja sanitarna w Strzyżewicach od pompy nr P8 do budynku gminy
Stadium	PROJEKT BUDOWLANO - WYKONAWCZY
Tytuł rysunku	PRZEJŚCIE KANAŁU POD DROGĄ WOJEW.
Projektant	mgr inż. Jolanta Różecka
Sprawdzający	mgr inż. Janusz Rudko
Data	VIII 2018
Skala	
Nr rys.	3
Upr. nr 279/Lb/99	
Upr. nr 483/2001	

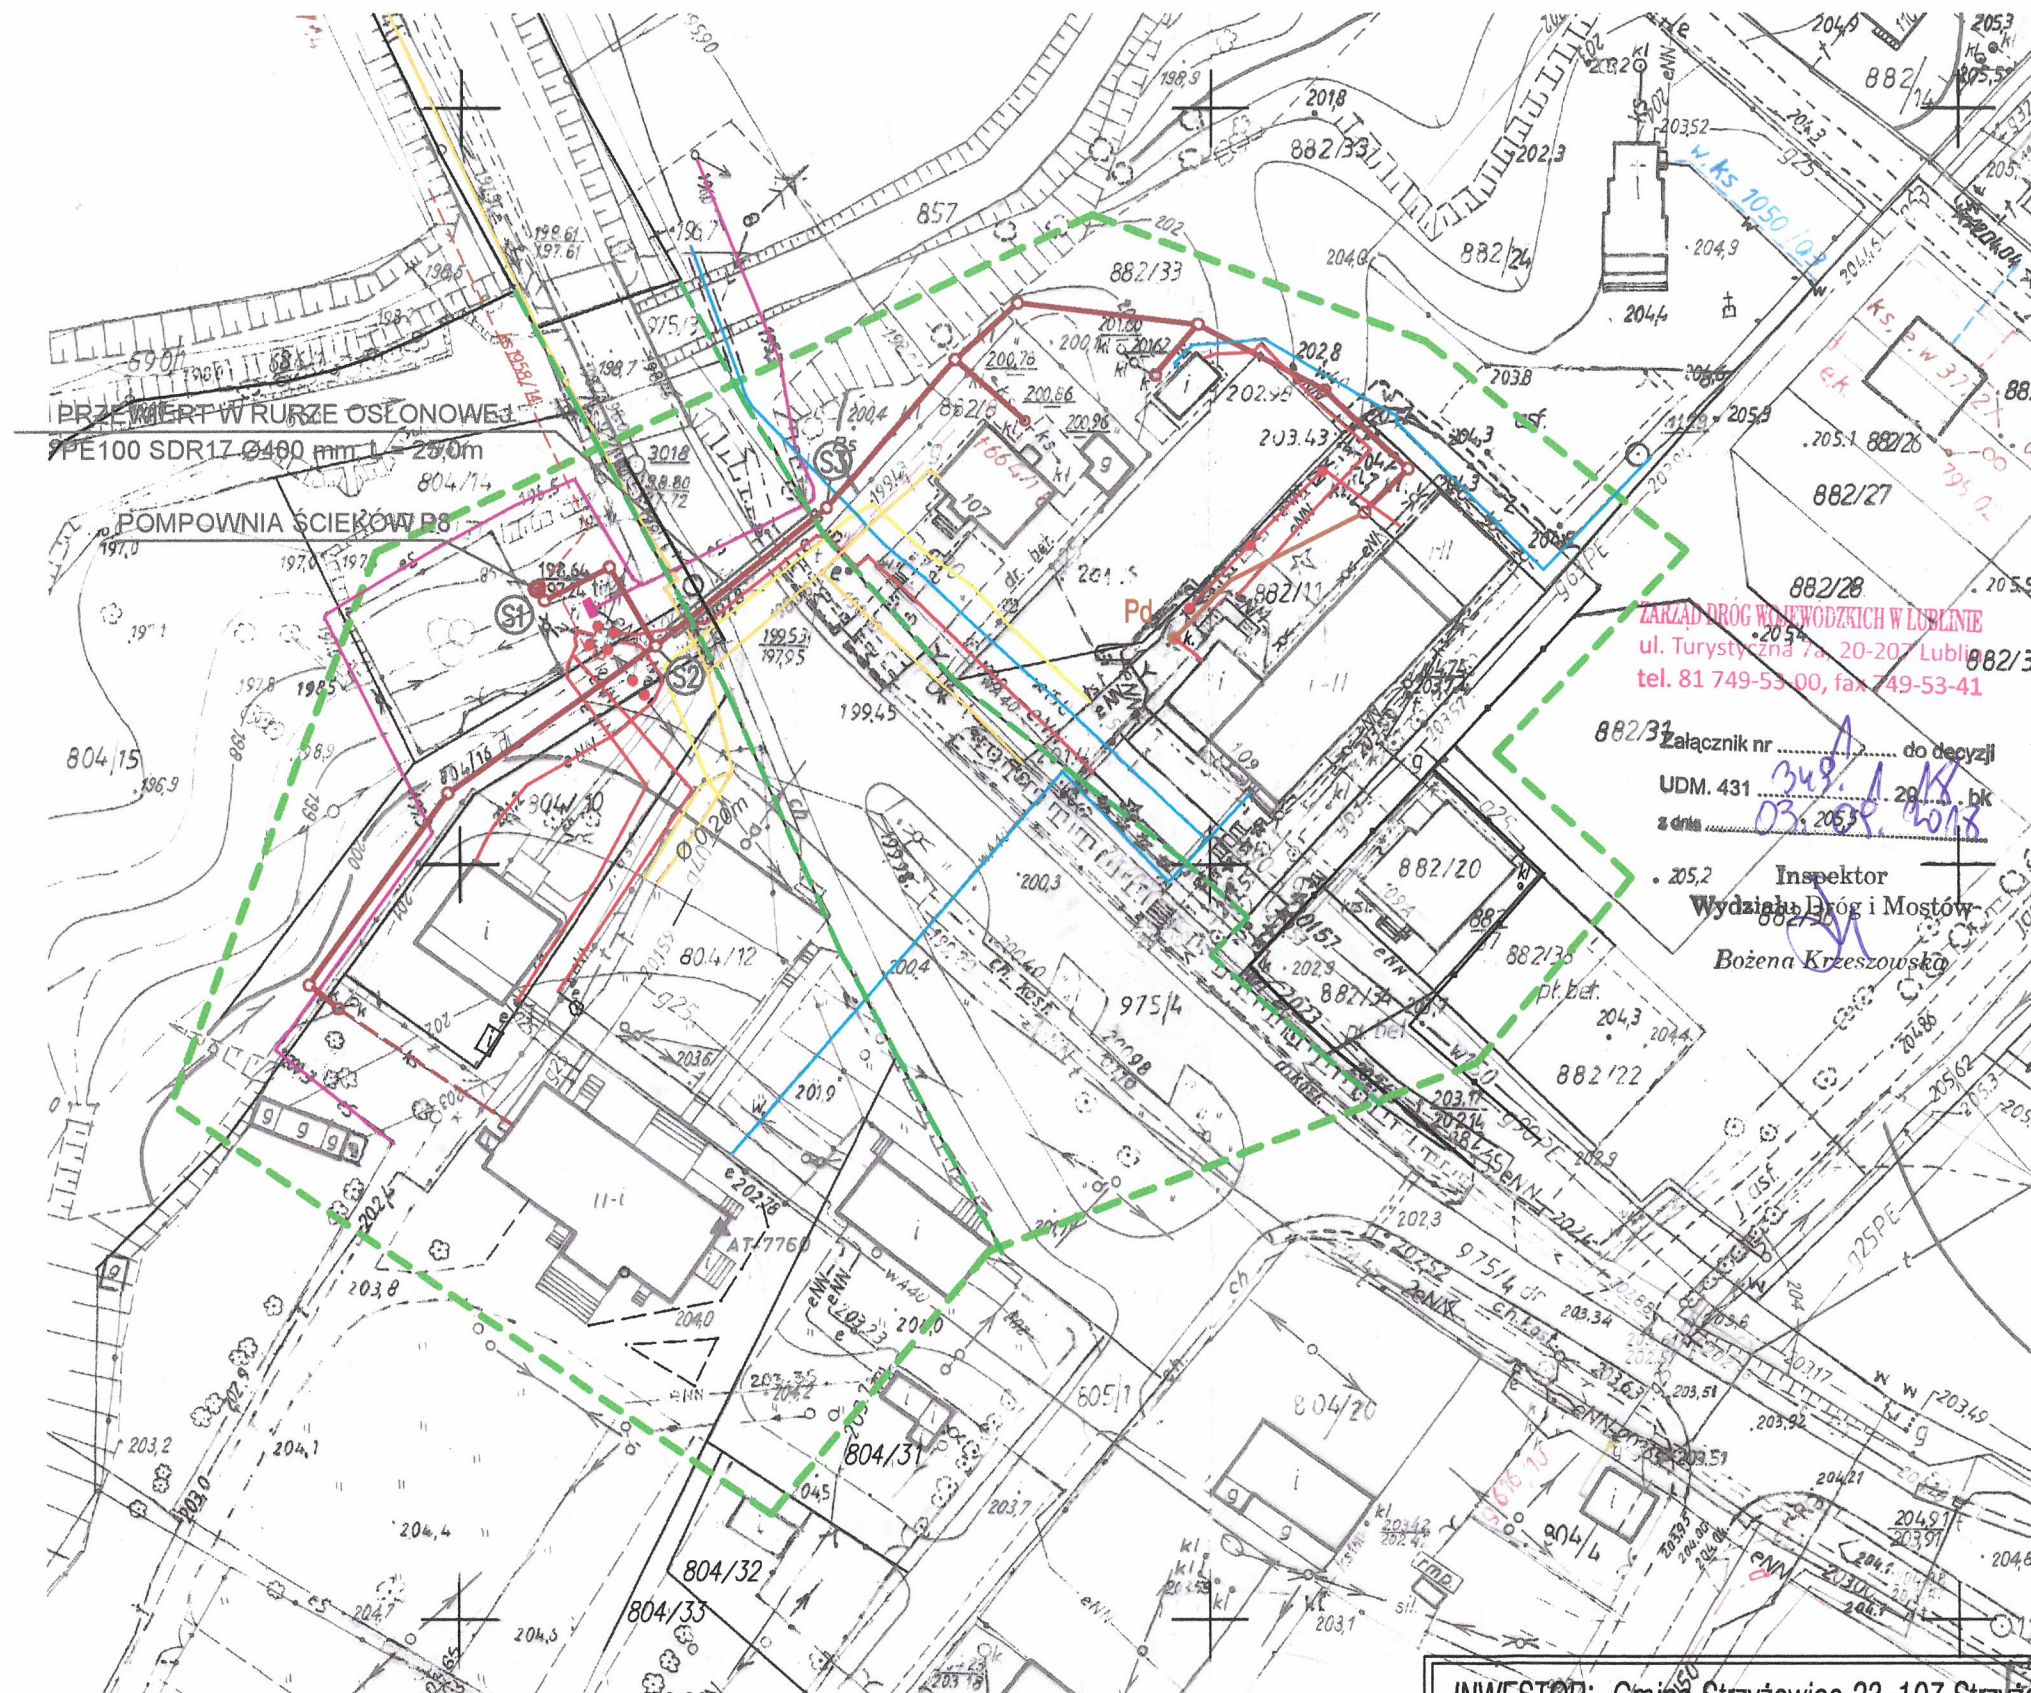

Potwierdzam zgodność niniejszej mapy z oryginałem mapy do celów projektowych przyjętej do zasobów PODGIK w Lublinie i zarejestrowanej pod nr P.0609.2018.4301. Lublin, dn 27.08.2018r.

mgr inż. Jolanta Różecka
upr. bud. nr 2170/Lb/84
Dz.U. Nr 8/75 poz. 46 § 4, 7, 13 ust. 1 pkt 4 lit. c
upr. bud. nr 279/Lb/99
do projektowania bez ograniczeń w zakresie sieci, instalacji i urządzeń: wodociagowych, kanalizacyjnych, cieplnych, wentylacyjnych i gazowych - Dz.U. Nr 89/94 § 14

- PROJEKTOWANY KANAŁ SANITARNY
- ISTN. SIĘĆ WODOCIĄGOWA
- ISTN. SIĘĆ GAZOWA
- ISTN. KABLE ENERGETYCZNE
- ISTN. KABLE TELEFONICZNE
- ISTN. KABLE ŚWIATŁOWODU
- GRANICA PASA DROGOWEGO
- Pd POMPOWŃ LOKALNA Z PRZEWODEM TŁOCZNYM I LINIĄ KABLOWĄ ZASILAJĄCĄ NN

INWESTOR: Gmina Strzyżewice 23-107 Strzyżewice 109	
tel./fax.: 81 566-60-25 e-mail: strzyzewice@lubelskie.pl	
Nazwa dokumentacji	Kanalizacja sanitarna w Strzyżewicach od pompowni P8 do budynku gminy
Stadium	PROJEKT BUDOWLANO - WYKONAWCZY
Tytuł rysunku	PLAN SYTUACYJNY KANAŁU
Projektant	mgr inż. Jolanta Różecka upr. nr 279/Lb/99
Sprawdzający	mgr inż. Janusz Rudko upr. nr 493/2001
Data	VIII 2018
Skala	1:1000
Nr rys.	2

Oznaczenie kancelaryjne zgłoszenia pracy geodezyjnej	GGO.6640.4318.2018
Miejscowość	Strzyżewice
Jednostka ewidencyjna	Identyfikator 060912_2 nazwa Strzyżewice
Obręb ewidencyjny	Identyfikator 060912_2.0019 nazwa Strzyżewice
Skala mapy	1:1000
Nazwa układu współrzędnych	prostokątnych płaskich 1965 wysokości Kronsztadt 60
Mapa aktualna wg stanu na dzień:	10-08-2018
Numer działki i oznaczenie granic obszaru, który był przedmiotem aktualizacji:	882/8, 882/11, 804/10, 804/12 oraz działki w zakresie aktualizacji
Służebności gruntowe mające wpływ na zagospodarowanie gruntów zlokalizowanych w granicach projektowanej inwestycji	Nie badano służebności gruntowych ze względu na liniowy charakter projektowanej inwestycji

Niniejszą mapę wykonano na podstawie zaktualizowanej w obszarze objętym zamówieniem mapy zasadniczej w skali 1: 1000 sekcja 145.222.234, 145.222.243.
Obszar aktualizacji: gruba przerywana linia koloru zielonego.
Granice działek w zakresie aktualizacji spełniają obowiązujące standardy techniczne.
Nie wyklucza się istnienia urządzeń podziemnych, które nie zostały zgłoszone do inwentaryzacji naniesione na mapę zasadniczą.

BUDMAP

Biurowy Usług Geodezyjnych

Piotr Szydłowski

ul. Dumkowskiego 13 59 20-425 Lublin
NIP: 564-166-24-01 REGON: 060517966
tel. 792-620-236 email: geodeta@budmap.pl

GEODETA

inż. Piotr Szydłowski

Nazwa / imię i nazwisko Wykonawcy

GEODETA UPRAWNIENY


Andrzej Szymczyk

pozwolenie Nr 12815

20-553 Lublin ul. Hetmańska 16/5d

Imię i nazwisko, nr uprawnień oraz data i podpis geodety uprawnionego, który opracował mapę.
10.08.2018r.

Szkic orientacji:

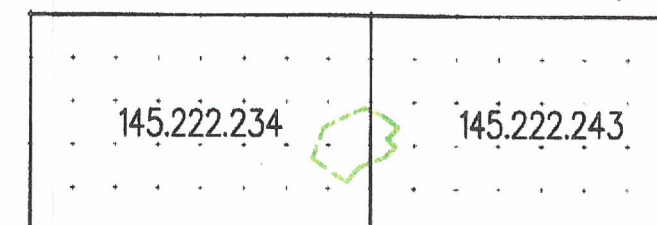

potwierdza się, że niniejsza mapa została opracowana w wyniku prac geodezyjnych i kartograficznych, których rezultatem są materiały techniczne wpisane do ewidencji materiałów geodezyjnych i kartograficznych.

STAROSTA LUBELSKI

P.0609. 2018.4301

Identyfikator ewidencyjny materiału zasobu

27-08-2018

Data wydania mapy: 27-08-2018

mgr inż. Janusz Rudko

Inspektor w Wydziale Geodezji