


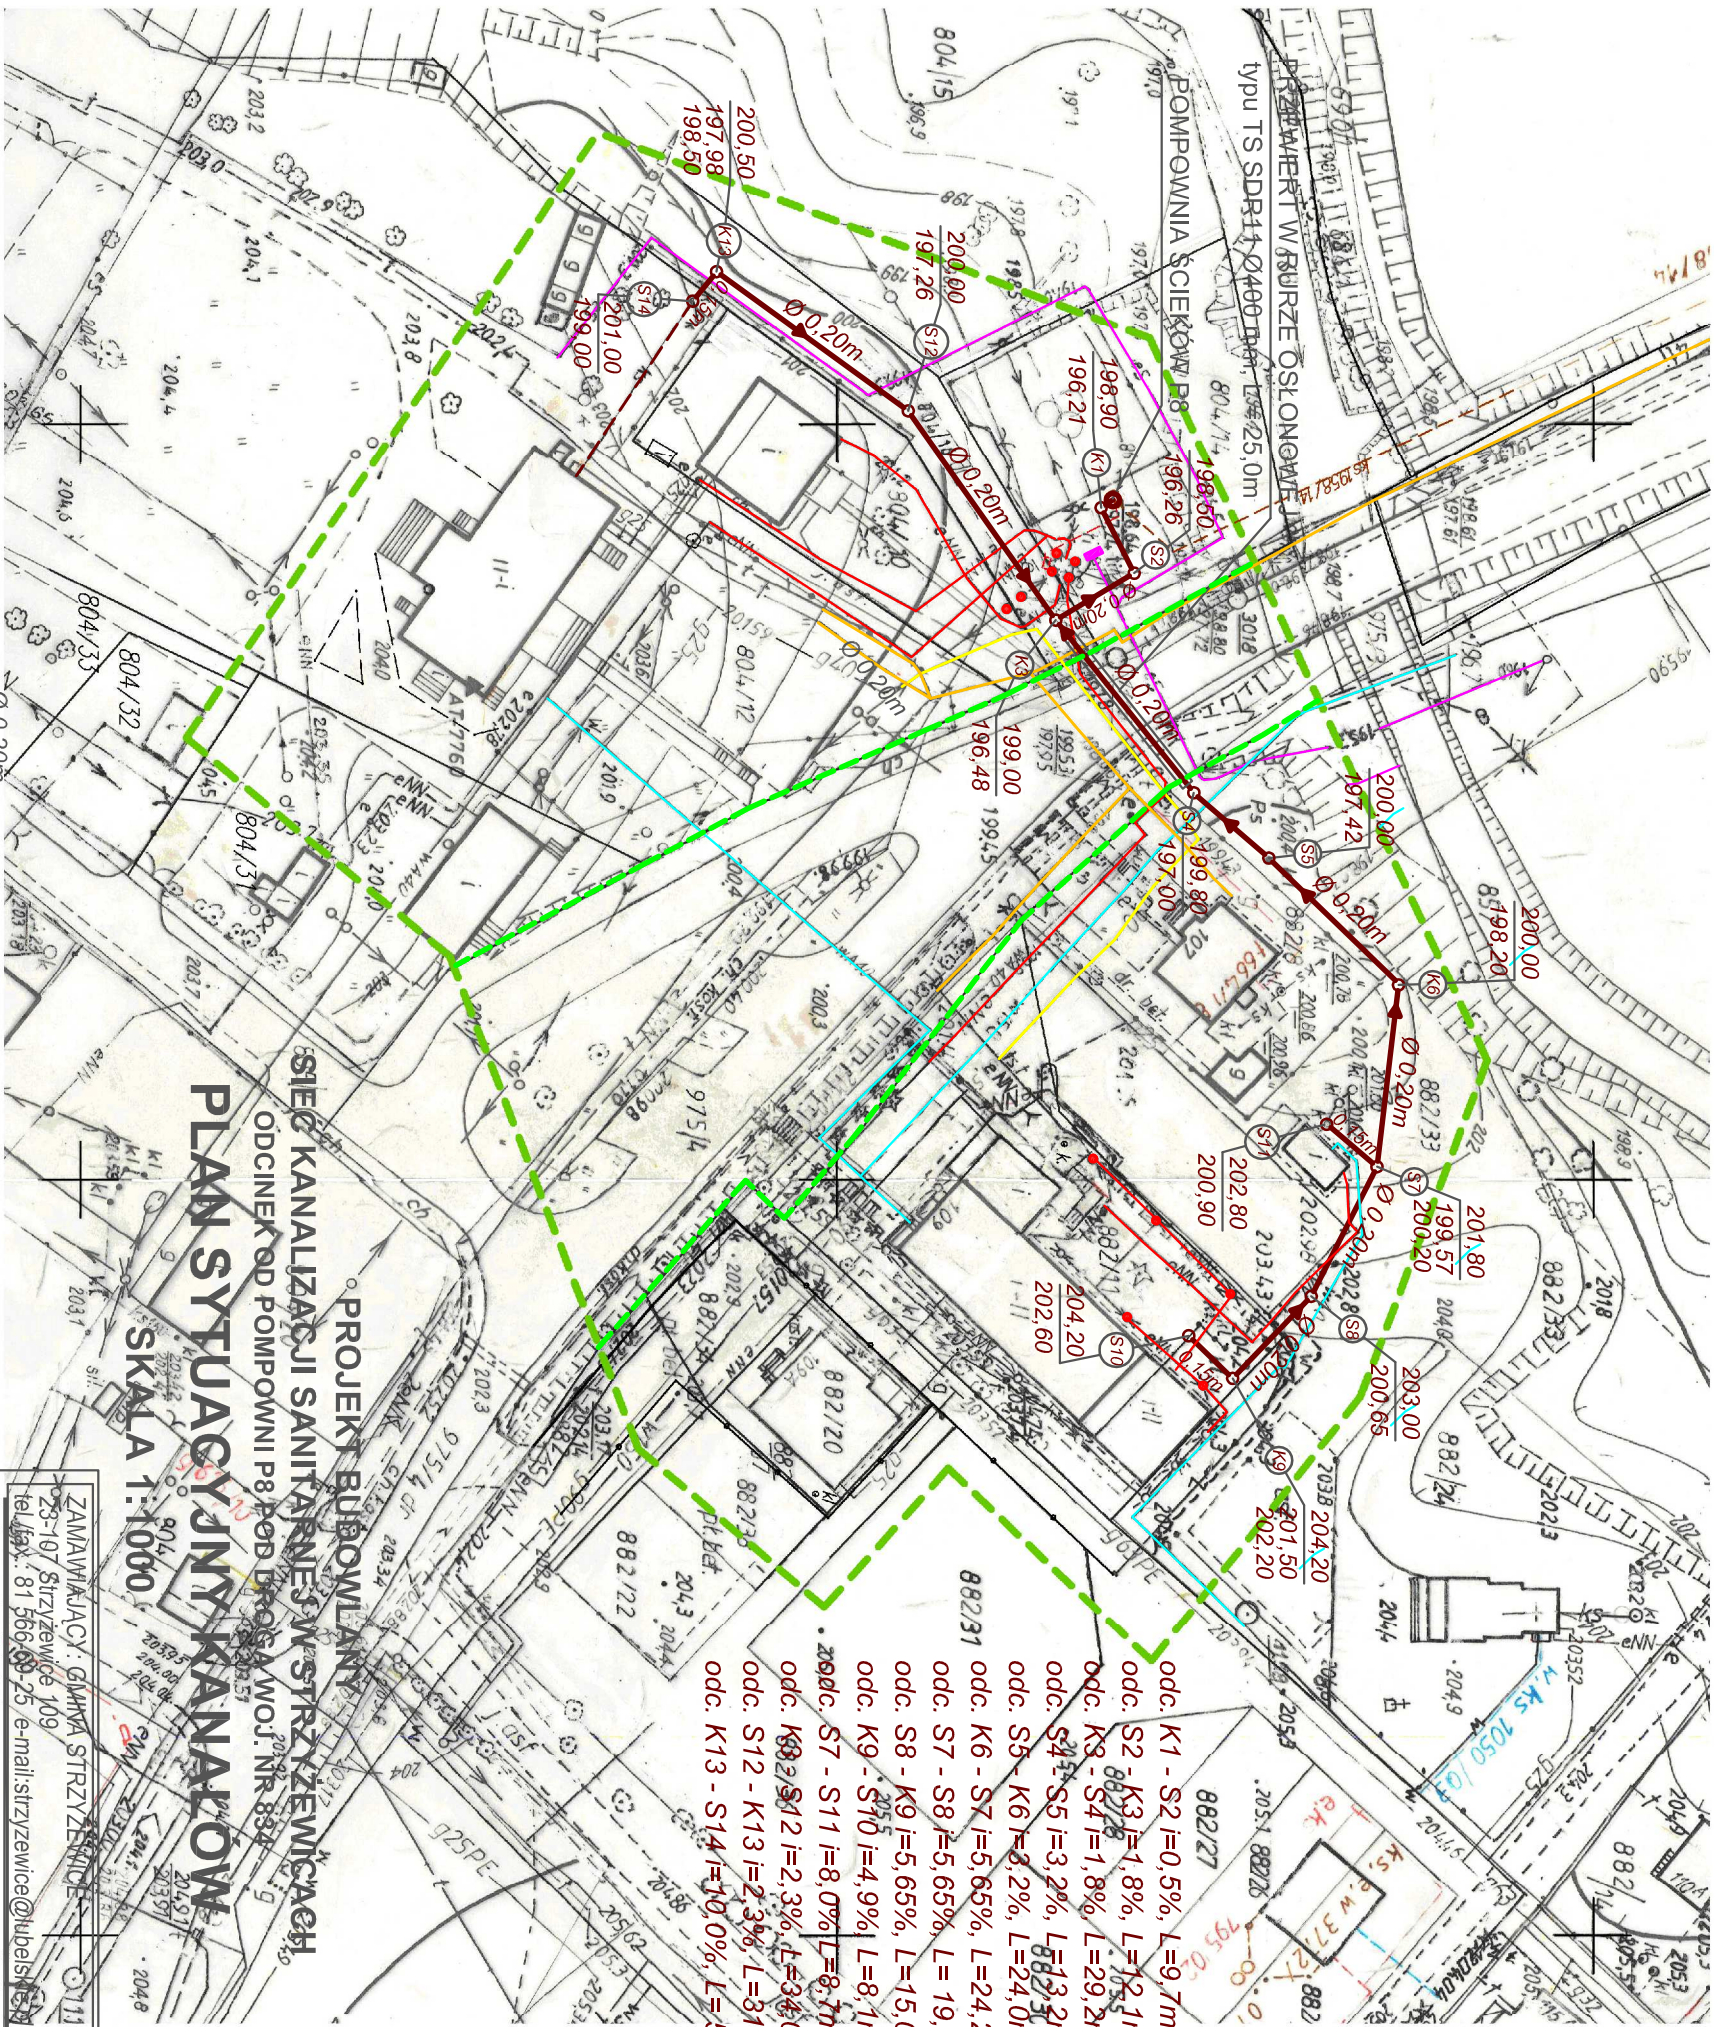

Powierdzam zgodność niniejszej mapy z oryginałem mapy do celów projektowych przyjętej do zasobów POGOK w Lublinie i zarejestrowanej pod nr-em P.0609.2018.4301. Lublin, dn 27.08.2018r.

PROJEKTOWANY KANAŁ SANITARNY
ISTN. SIEĆ WODOCIĄGOWA
ISTN. SIEĆ GAZOWA
ISTN. KABLE ENERGETYCZNE
ISTN. KABLE TELEFONICZNE
ISTN. KABLE ŚWIATŁOWODU
GRANICA PASA DROGI WOJEWÓDZKIEJ

ZAMAWIAJĄCY: GMINA STRYZEWICE
23-107 Strzyżewice 109
tel./fax: 81 566 60 25 e-mail: stryzewice@lubelski.pl

WYKONAWCA: Zakład Techniczny ISAN SERWIS
20-515 Lublin, Prawdziwi-Kolonia 48C
tel. 605-195-006

Nazwa dokumentacji: BUDOWA SIECI KANALIZACJI SANITARNEJ W STRYZEWICACH
Stadium: PROJEKT BUDOWLANY
Branża: PLAN SYTUACYJNY KANAŁÓW

Tytuł rysunku: 1

b. sanitarna mgr inż. Jolanta Różecka upr. nr 279/Lb/99
Sprawdzający mgr inż. Janusz Rudko upr. nr 493/Lb/2001

PROJEKTOWANY KANAŁ SANITARNY
ISTN. SIEĆ WODOCIĄGOWA
ISTN. SIEĆ GAZOWA
ISTN. KABLE ENERGETYCZNE
ISTN. KABLE TELEFONICZNE
ISTN. KABLE ŚWIATŁOWODU
GRANICA PASA DROGI WOJEWÓDZKIEJ

MAPA DO CELÓW PROJEKTOWYCH

Oznaczenie kancelaryjne zgłoszenia pracy geodezyjnej: GGO.6640.4318.2018

Miejscowość: Strzyżewice

Jednostka ewidencyjna: 060912_2

Obwód ewidencyjny: 060912_2.0019

Skala mapy: 1:1000

Nazwa układu współrzędnych: 1965

Mapa aktualna wg stanu na dzień: 10-08-2018

Numer działki i oznaczenie granic obszaru, który był przedmiotem aktualizacji: 882/8, 882/11, 804/10, 804/12 oraz działki w zakresie aktualizacji

Służbności gruntowe mające wpływ na zagospodarowanie gruntów zlokalizowanych w granicach projektowanej inwestycji: Nie badano służbności gruntowych ze względu na liniowy charakter projektowanej inwestycji.

Niniejszą mapę wykonano na podstawie zaktualizowanej w obszarze objętym zamówieniem mapy zasadniczej w skali 1: 1000 sekcja 145.222.234, 145.222.243. Obszar aktualizacji: gruba przerywana linia koloru zielonego. Granice działek w zakresie aktualizacji spełniają obowiązujące standardy techniczne. Nie wyklucza się istnienia urządzeń podziemnych, które nie zostały zgłoszone do inwentaryzacji i naniesione na mapę zasadniczą.

BUDMAP
Biuro Usług Geodezyjnych
Piotr Szydłowski
ul. Dumkowskiego 13 59 20-423 Lublin
NIP: 564-168-24-01 REGON: 060517966
tel. 792-620-236 email: geodeta@budmap.pl

GEODETA
inż. Piotr Szydłowski
Nazwa / imię i nazwisko Wykonawcy

GEODETA UPRAWNIOWY
Andrzej Szymczyk
pozwolenie Nr 12815
20-553 Lublin ul. Hełmowska 16/54
Imię i nazwisko, nr uprawnień oraz data i podpis geodety uprawnionego, który opracował mapę
10.08.2018r.

Szkic orientacji:

145.222.234 145.222.243