


S23

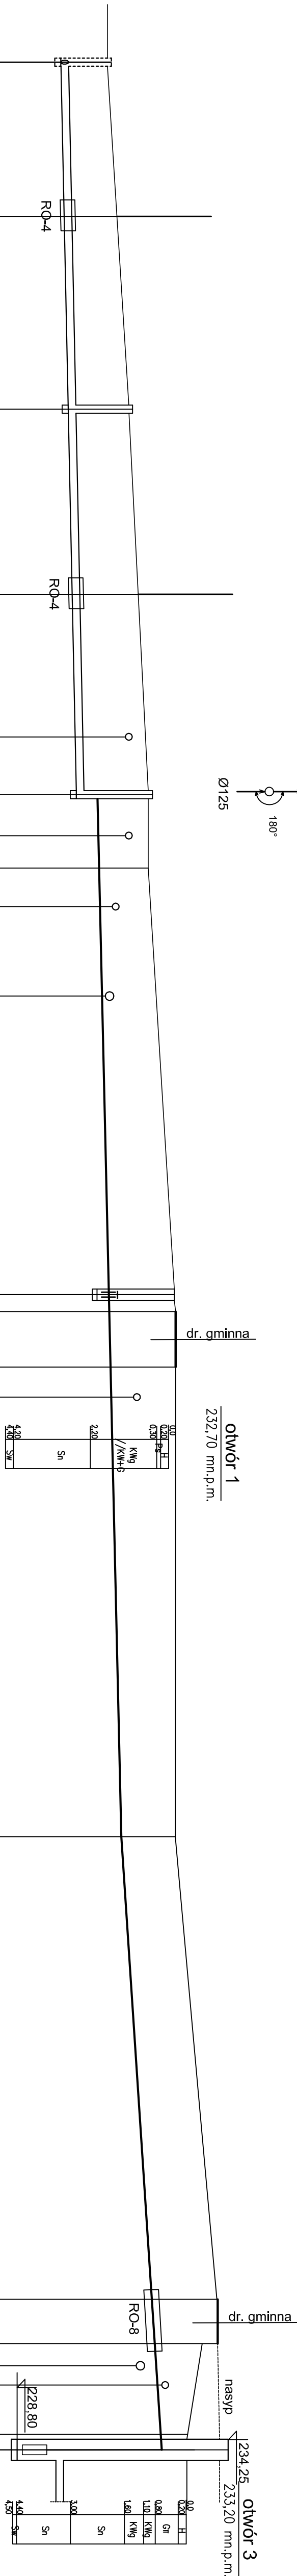

PROJEKT TECHNICZNY
SIECI KANALIZACJI SANITARNEJ W PIOTROWICACH
gm. STRZYŻEWICE

PROFILE PODŁUŻNE KANAŁÓW
SKALA 1:100/500

UWAGI:

1. PODANE DŁUGOŚCI ODCINKÓW KANAŁU SĄ MIERZONE MIĘDZY OSIAMI SĄSIEDNICH STUDZIENEK I OBEJMUJĄ TAKŻE DŁUGOŚCI ELEMENTÓW PREFABRYKOWANYCH STUDZIENEK.
2. NA KANAŁE PROJEKTOWANE SĄ STUDZIENKI Z KRĘGÓW ŻELBETOWYCH Ø1200 ORAZ STUDZIENKI SYSTEMOWE Ø 400 mm
3. PRZED WYKONANIEM PRZEWIERTU, NA TRASIE PRZEWODU TŁOCZNEGO NALEŻY WYKONAĆ ODKRYWKI ISTNIEJĄCYCH PRZEWODÓW GAZOWYCH I WODOCIAŁOWYCH
4. RO-8 - RURA OSŁONOWA PE TYPU TS SDR11 Dn300 O DŁUGOŚCI L=8,0m MONTOWANA METODĄ MIKROTUNELINGU. RURĘ PRZEWODOWĄ WPROWADZAĆ NA PŁOZACH ŚLIZGOWYCH H=40mm, MONTOWANYCH CO 1,5m

PP. 220,00 m n.p.m.

OZNACZENIA	Sistn.	S22	S23	Z3	St rew.	Z2	P
RZĘDNE TERENU ISTN.	231,14	231,70	232,20	232,20	232,90	234,00	233,20
RZĘDNE DŃA KANAŁU	231,14	231,70	232,20	232,20	232,90	234,00	233,20
RZĘDNE OSI PRZEWODU TŁOCZNEGO	229,93	230,13	230,35	230,60	231,04	232,29	232,55
SPADKI, DŁUGOŚCI	i = 0,45% L = 95,0m						
ŚREDNICA, MATERIAŁ	RURY KANALIZACYJNE Z PVC-U (Iite) SN 8 Ø 200 x 5,9 mm						
GŁĘBOKOŚCI	1,18	1,57	1,85	1,60	1,86	1,71	1,50
ODLEGŁOŚCI	0,0	45,0	87,5	9,5m	60,0	90,0	9,5
HEKTOMETRY	0	20,0	95,0	1,54	62,0	19,5m	3
POSADOWIENIE	PRZEKRÓJ POSADOWIENIA WG RYS. NR 7						
PRZEWIERT HORYZONTALNY HDD							PRZEWIERT HORYZONTALNY HDD

INWESTOR: GMINA STRZYŻEWICE	
23 - 107 Strzyżewice 109	
tel: 81 566-60-25 e-mail: strzyzewice@lubelskie.pl	
WYKONAWCA: Zakład Techniczny ISAN SERWIS	
20-515 Lublin, Prawiedniki - Kolonia 48C	
tel: 605-195-006	
TYTUŁ PROJEKTU	DATA
BUDOWA SIECI KANALIZACJI	XII-2021
SANITARNEJ W PIOTROWICACH	
STADIUM	NR RYS.
BRANŻA SANITARNA	6
TYTUŁ RYSUNKU	SKALA
PROFILE PODŁUŻNE KANAŁÓW	1:100/500
PROJEKTANT	UPR. NR 2791.B/99
mgr inż. JOANITA ROZECKA	
SPRAWDZAJĄCY	UPR. 4830.LP/2001
mgr inż. JANUSZ RUDKO	