


PROJEKT TECHNICZNY
SIECI KANALIZACJI SANITARNEJ
W PIOTROWICACH gm. STRYZEWICE

STUDZIENKI ŻELBETOWE Ø 1200

SKALA 1: 20

TABELA WYMIAROWA STUDZIENEK Z KRĘGÓW Ø 1200mm

nr studz.	N1 trzędna teirzędna dna (włazu) m n.p.m.	N2 kanalu m n.p.m.	H N1 - N2 cm	Ilość kręgów 1200/1000 szt	Ilość kręgów 1200/500 szt	Ilość kręgów 1200/300 szt	Wysokość pierśc. wyrówn. cm
1	2	3	4	5	6	7	8
S1	234,03	229,82	423	2	1	1	16
S5	233,30	230,55	275	1		1	18
S7	232,70	230,90	180		1		3
S9	233,30	231,21	209		1	1	2
S11	234,50	232,08	242	1			15
S13	232,00	230,28	172			1	15
S15	232,00	230,54	146				19
S16	234,20	231,71	249	1			22
S18	232,00	230,88	112				-15
S21	234,00	231,70	230	1			3
S23	232,20	230,35 230,60	185		1		8

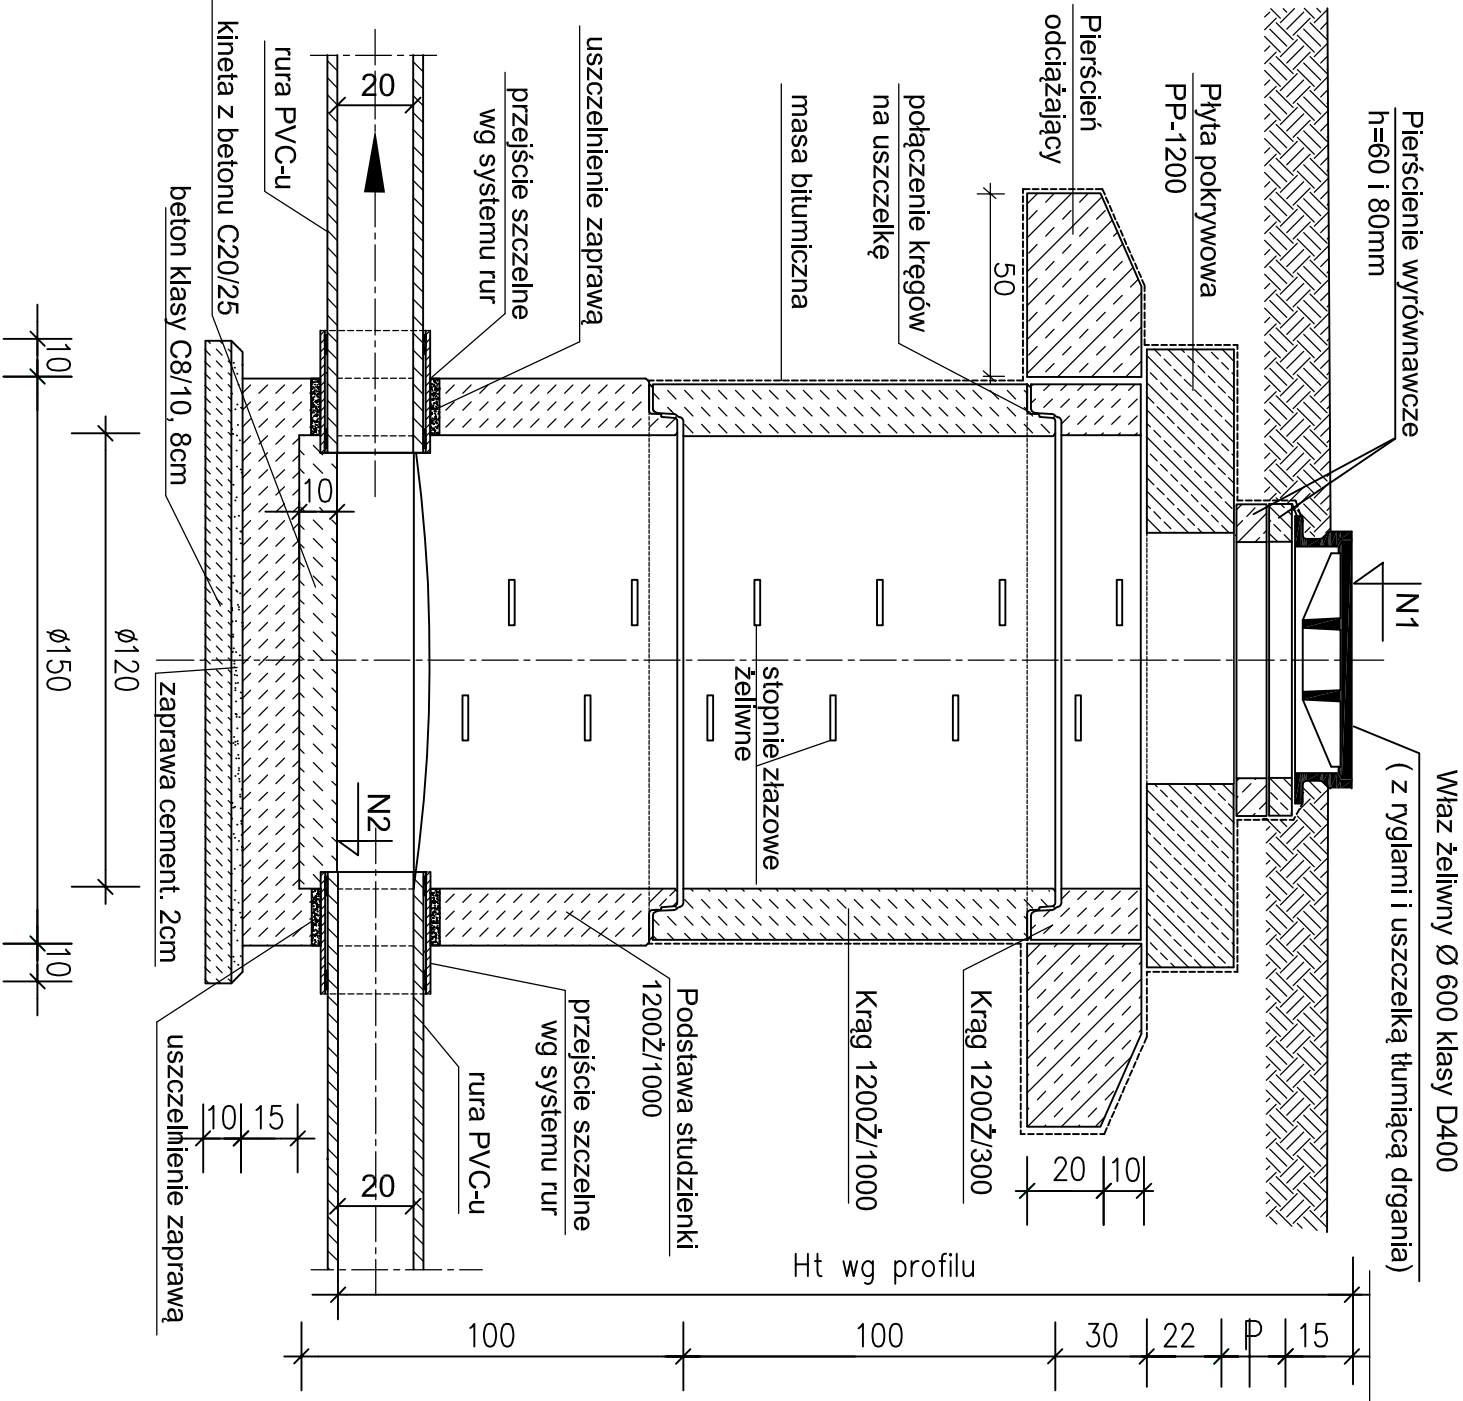

ZBIORCZE ZESTAWIENIE PREFABRYKATÓW STUDNI

NAZWA I TYP	ILOŚĆ szt.	NAZWA I TYP	ILOŚĆ szt.
PODSTAWY STUDZIENEK 1200Ż/1000 h=100cm	11	KRĘGI ŻELBETOWE1200Ż/1000	6
PLYTY POKRYWOWE PP1200	11	KRĘGI ŻELBETOWE 1200Ż/500	4
PIERŚCIENIE ODCIĄŻAJĄCE 1200	11	KRĘGI ŻELBETOWE 1200Ż/300	4

INWESTOR: GMINA STRYZEWICE			
23 - 107 Strzyżewice 109			
tel: 81 566-60-25 e-mail: strzyzewice@lubejskie.pl			
WYKONAWCA: Zakład Techniczny ISAN SERWIS			
20-515 Lublin, Prawiedniki - Kolonia 48C			
tel: 605-195-006			
TYTUŁ PROJEKTU	PROJEKT BUDOWY SIECI KANALIZACJI SANITARNEJ W PIOTROWICACH	DATA	XII - 2021
STADIUM BRANŻA	PROJEKT TECHNICZNY BRANŻA SANITARNA	NR RYS.	8
TYTUŁ RYSUNKU	STUDZIENKI ŻELBETOWE Ø 1200	SKALA	1: 20
PROJEKTANT	mgr inż. JOLANTA RÓŻECKA	upr. nr 279/Lb/99	
SPRAWDZAJĄCY	mgr inż. JANUSZ RUDKO	upr. 493/Lb/2001	