


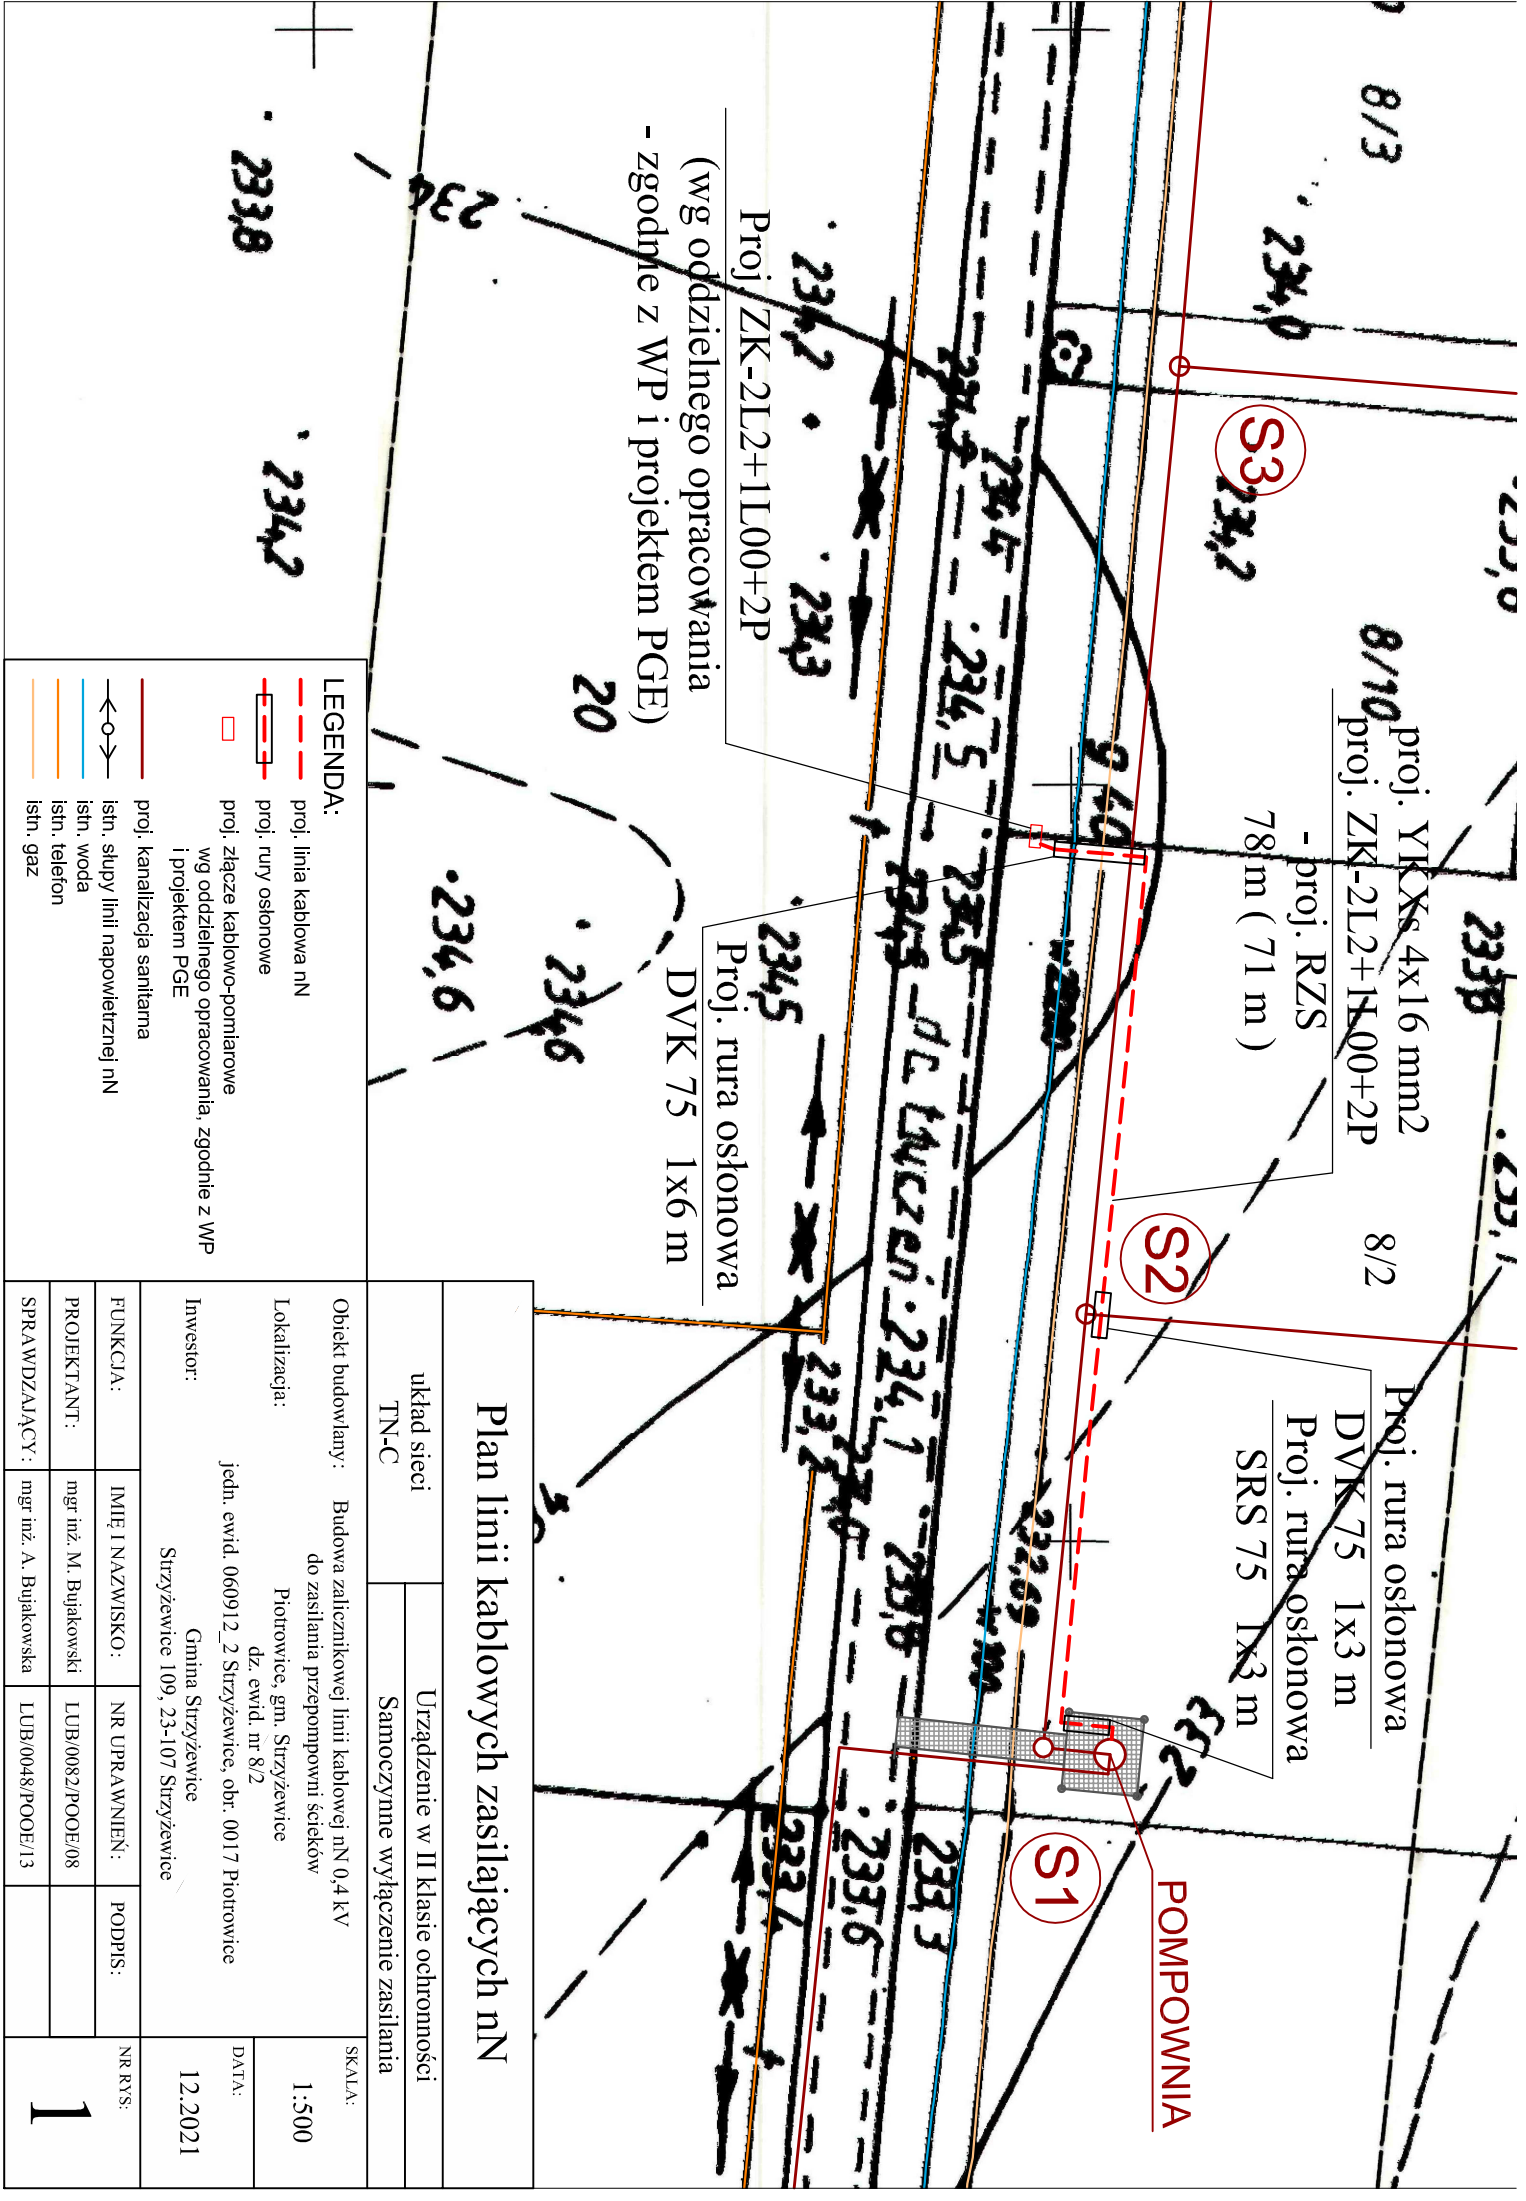

(wg oddzielnego opracowania
- zgodnie z WP i projektem PGE)

Proj ZK-2L2+1L00+2P

proj. YKXS 4x16 mm2
proj. ZK-2L2+1L00+2P
- proj. RZS
78 m (71 m)

Proj. rura osłonowa
DVK 75 1x3 m
Proj. rura osłonowa
SRS 75 1x3 m

POMPOWNI

LEGENDA:

- proj. linia kablowa nN
- proj. rury osłonowe
- proj. złączce kablowo-pomiarowe wg oddzielnego opracowania, zgodnie z WP i projektem PGE
- proj. kanalizacja sanitarna
- istn. słupy linii napowietrznej nN
- istn. woda
- istn. telefon
- istn. gaz

Plan linii kablowych zasilających nN

układ sieci		Urządzenie w II klasie ochronności	
TN-C		Samoczynne wyłączenie zasilania	
Obiekt budowlany:	Budowa zalicznikowej linii kablowej nN 0,4 kV do zasilania przepompowni ścieków		
Lokalizacja:	Piotrowice, gm. Strzyżewice dz. ewid. nr 8/2		
Inwestor:	jedm. ewid. 060912_2 Strzyżewice, obr. 0017 Piotrowice Gmina Strzyżewice Strzyżewice 109, 23-107 Strzyżewice		
FUNKCJA:	IMIE I NAZWISKO:	NR UPRAWNIENI:	PODPIS:
PROJEKTANT:	mgr inż. M. Bujakowski	LUB/0082/POOE/08	
SPRAWDZAJĄCY:	mgr inż. A. Bujakowska	LUB/0048/POOE/13	
			NR RYS:
			12.2021
			1