
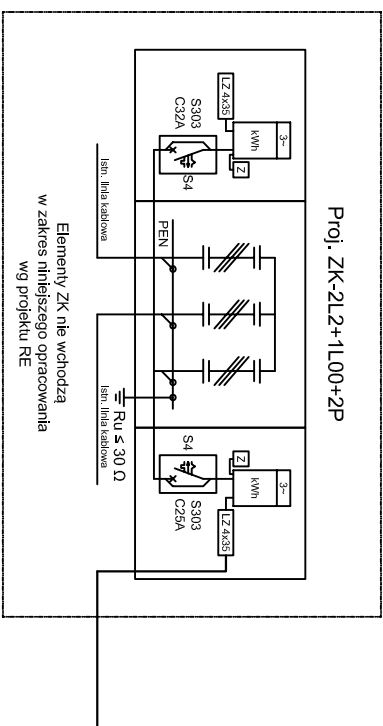


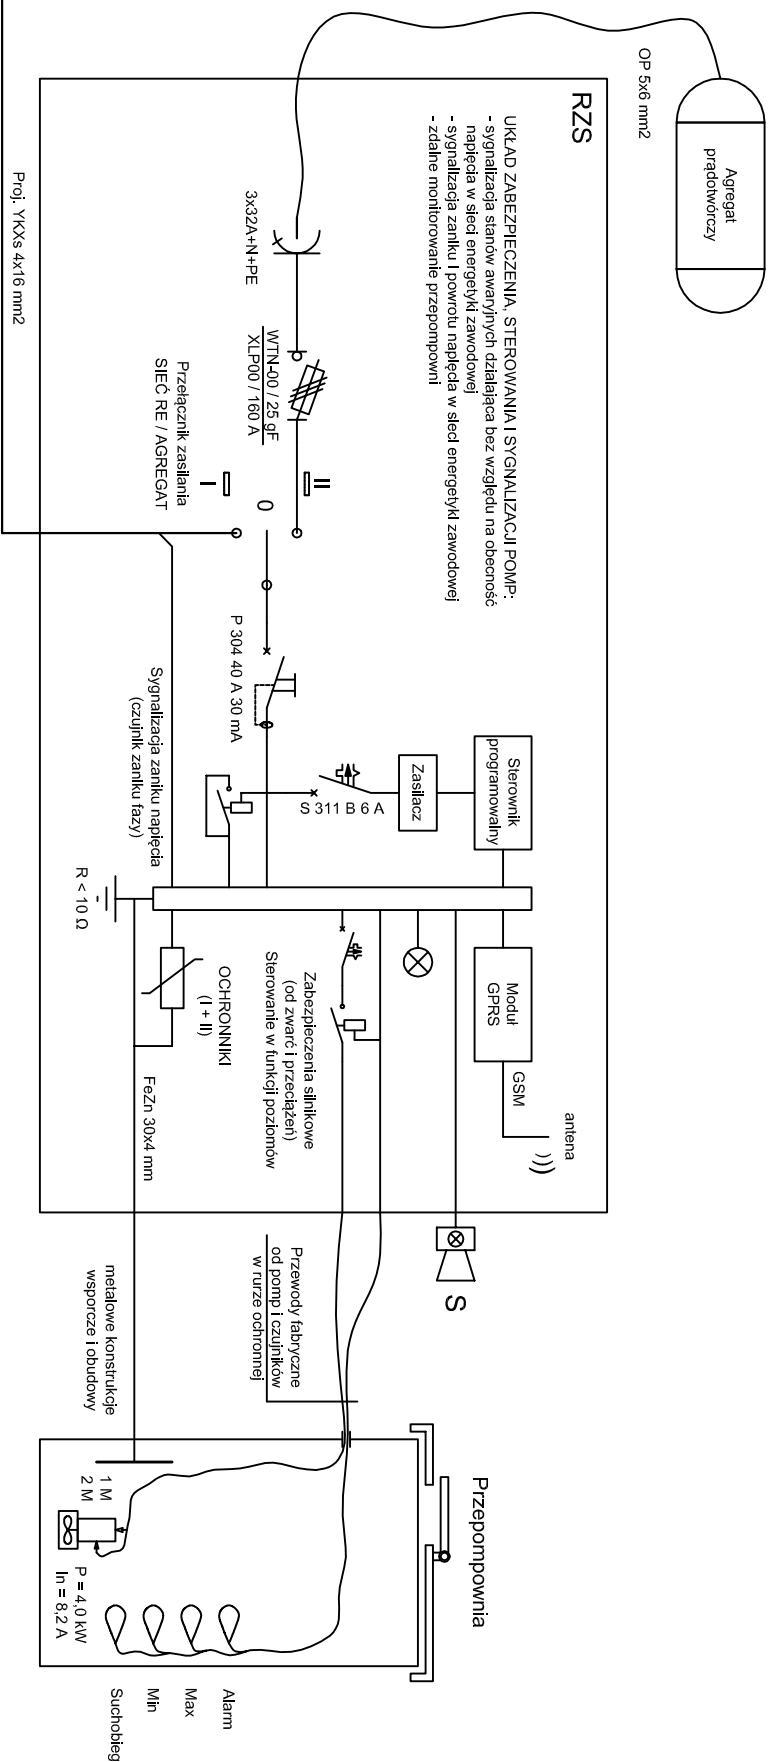

Uwaga:
Wyposażenie pompowni: pompy, aparaty zabezpieczające, sterownicze, sygnalizacyjne i pomiarowe wraz z ich zabudową i uruchomieniem stanowią kompletację dostawy firmy specjalistycznej.

Uwaga:

Możliwa jest zamiana aparatów na równoważne pod względem technicznym

Schemat strukturalny				
zasilania przepompowni ścieków				
układ sieci		Urządzenie w II klasie ochronności		
TN-C	Samoczynne wyłączenie zasilania			
Obiekt budowlany:	Budowa zalicznikowej linii kablowej nN 0,4 kV do zasilania przepompowni ścieków			SKALA:
Lokalizacja:	Piotrowice, gm. Strzyżewice dz. ewid. nr 8/2			DATA:
Investor:	jedn. ewid. 060912_2 Strzyżewice, obr. 00117 Piotrowice Gmina Strzyżewice Strzyżewice 109, 23-107 Strzyżewice			12.2021
FUNKCJA:	IMIE I NAZWISKO:	NR UPRAWNIENI:	PODPIS:	NR RYS:
PROJEKTANT:	mgr inż. M. Bujakowski	LUB/0082/POOE/08		
SPRAWDZAJĄCY:	mgr inż. A. Bujakowska	LUB/0048/POOE/13		2