
PROJEKT ARCHITEKTONICZNO - BUDOWLANY
SIECI KANALIZACJI SANITARNEJ W PIOTROWICACH
gm. STRZYŻEWICE

KONSTRUKCJA ZJAZDU DO POMPOWNI


PRZEKRÓJ PODŁUŻNY ZJAZDU

SKALA 1:100/100

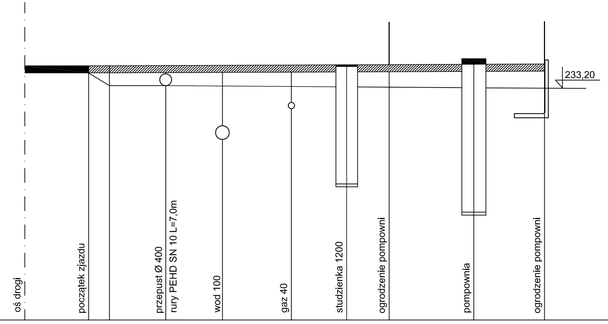


PRZEKRÓJ POPRZECZNY ZJAZDU

SKALA 1:100/100

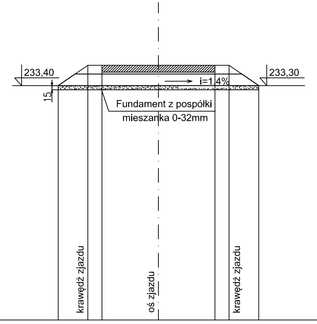

PRZEKRÓJ POPRZECZNY PLACU

SKALA 1:100/100

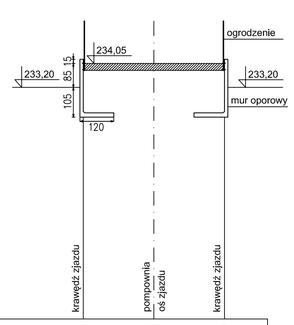


PP. 225,00 m n.p.m.

OZNACZENIA		A						S1		P	A	B						B	C	P	C		
RZĘDNE TERENU PROJEKT.	234,00	234,00	233,98	233,99	234,00	234,02	234,03	234,05	234,06	233,40	234,00	234,00	233,99	233,98	233,98	233,30	234,00	234,05	233,98				
RZĘDNE TERENU ISTN.	233,70	233,30	233,30	233,30	233,25	233,25	233,23	233,20	233,20	233,30	233,30	233,30	233,30	233,30	233,30	233,30	233,30	233,20	233,30				
POCHYLENIA, DŁUGOŚCI		L=2,25m	0,75%	2,0%	i = 0,5%				L=15,5m			1:1,5	2,0m	0,5%	2,0m	0,5%	1:1,5		2,5m	0,5%	2,5m	0,5%	
ODLEGŁOŚCI	0,0	2,25	3,0	5,0	7,0	9,5	11,5	13,0	16,0	18,5	3,5	2,5	2,0	0,0	2,0	2,5	3,5	2,5	0,0	2,5			


RZUT ZJAZDU I TERENU POMPOWNI

SKALA 1:100

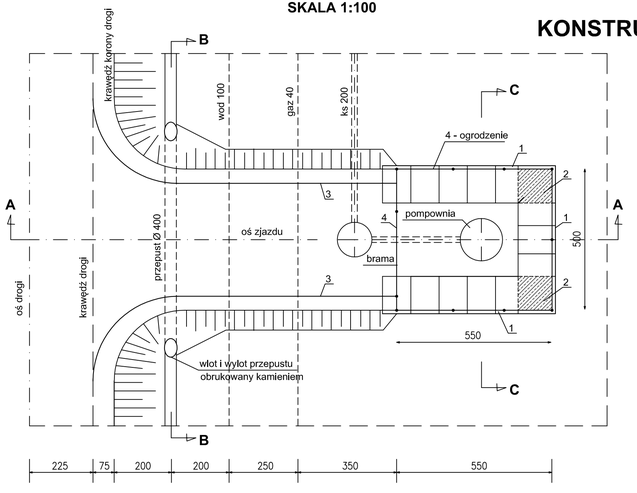

KONSTRUKCJA ZJAZDU I PLACU MANEWROWEGO

SKALA 1:20

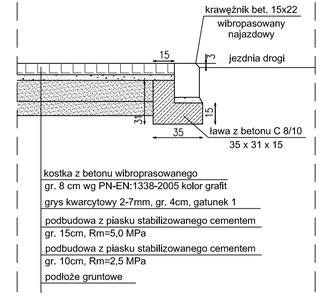

kostka z betonu wibroprasowanego
gr. 8 cm wg PN-EN:1338-2005 kolor grafit
grys kwarcytowy 2-7mm, gr. 4cm, gatunek 1
podbudowa z piasku stabilizowanego cementem
gr. 15cm, Rm=5,0 MPa
podbudowa z piasku stabilizowanego cementem
gr. 10cm, Rm=2,5 MPa
podłoże gruntowe

OZNACZENIA:

1. MUR OPOROWY Z ELEMENTOW OPOROWYCH TYPU "L" O WYMIARACH:
 - wysokość ściany elementu 205cm
 - długość stopy 120 cm
 - szerokość ściany elementu 99 cm
 - grubość stopy 15 cm
 - grubość ściany elementu 12 cm
2. PŁYTA ŻELBETOWA GRUBOŚCI 15 cm, ZBROJONA SIATKĄ Ø10 ŻEBROWANĄ, W ROZSTAWIE 15 cm
3. OBRAMOWANIE - KRAWĘŻNIK WTOPIONY 12 x 25cm NA PODSYPCE CEMENTOWO - PIASKOWEJ
4. OGRODZENIE STALOWE SYSTEMOWE Z BRAMĄ STALOWĄ SYSTEMOWĄ

INWESTOR: GMINA STRZYŻEWICE
23 - 107 Strzyżewice 109
tel: 81 566-60-25 e-mail: strzyzewice@lubelskie.pl

WYKONAWCA: Zakład Techniczny ISAN SERWIS
20-515 Lublin, Prawiedniki - Kolonia 48C
tel: 605-195-006

TYTUŁ PROJEKTU	BUDOWA SIECI KANALIZACJI SANITARNEJ W PIOTROWICACH	DATA XII- 2021
STADIUM BRANŻA	PROJEKT ARCHTEKTONICZNO - BUDOWLANY BRANŻA SANITARNA	NR RYS. 14
TYTUŁ RYSUNKU	KONSTRUKCJA ZJAZDU DO POMPOWNI	SKALA
PROJEKTANT	mgr inż. JOLANTA RÓŻECKA upr. nr 279/Lb/99	
SPRAWDZAJĄCY	mgr inż. JANUSZ RUDKO upr. 493/Lb/2001	