

**PROJEKT TECHNICZNY
SIECI KANALIZACJI SANITARNEJ
W PIOTROWICACH gm. STRZYŻEWICE**

STUDZIENKI SYSTEMOWE Ø 400mm

SKALA 1 : 20

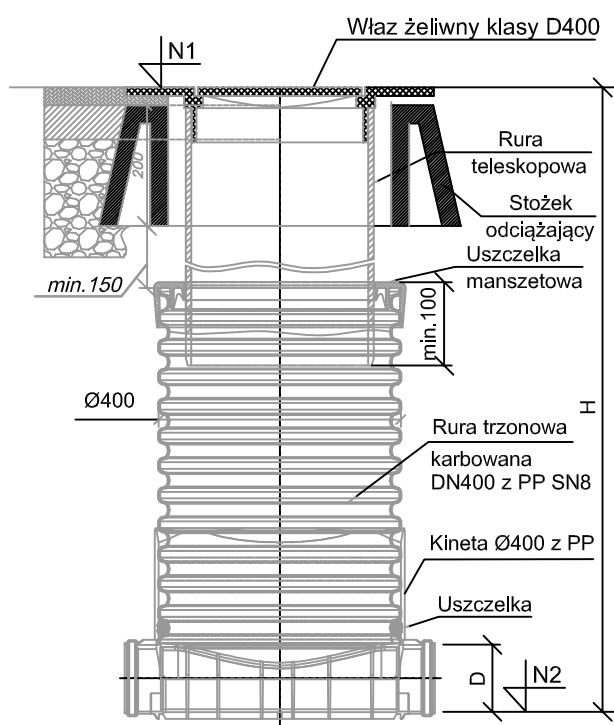


TABELA WYMIAROWA STUDZIENEK Ø400mm

nr studz.	D średnica kanału mm	N1 rzędna terenu (włazu) m n.p.m.	N2 rzędna dna kanału m n.p.m.	H N1 - N2 cm
1	2	3	4	5
S2	200	233,70	229,95	375
S4	200	233,90	230,39	351
S6	200	232,90	230,75	215
S8	200	233,00	230,98	202
S10	200	233,90	231,65	225
S12	200	232,80	230,10	270
S14	200	233,60	230,37	323
S17	200	232,90	230,75	215
S19	200	233,50	230,71	279
S20	200	233,40	231,00	240
S22	200	231,70	230,13	157

INWESTOR: GMINA STRZYŻEWICE

23 - 107 Strzyżewice 109

tel: 81 566-60-25 e-mail: strzyzewice@lubelskie.pl

WYKONAWCA: Zakład Techniczny ISAN SERWIS

20-515 Lublin, Prawiedniki - Kolonia 48C

tel: 605-195-006

TYTUŁ PROJEKTU	PROJEKT BUDOWY SIECI KANALIZACJI SANITARNEJ W PIOTROWICACH	DATA XII - 2021
STADIUM BRANŻA	PROJEKT TECHNICZNY BRANŻA SANITARNA	NR RYS. 10
TYTUŁ RYSUNKU	STUDZIENKI SYSTEMOWE Ø 400	SKALA 1: 20
PROJEKTANT	mgr inż. JOLANTA RÓŻECKA upr. nr 279/Lb/99	
SPRAWDZAJĄCY	mgr inż. JANUSZ RUDKO upr. 493/Lb/2001	