


PROJEKT TECHNICZNY
SIECI KANALIZACJI SANITARNEJ
W PIOTROWICACH gm. STRZYŻEWICE

STUDZIENKA
REWIZYJNO - SPUSTOWA

SKALA 1:20

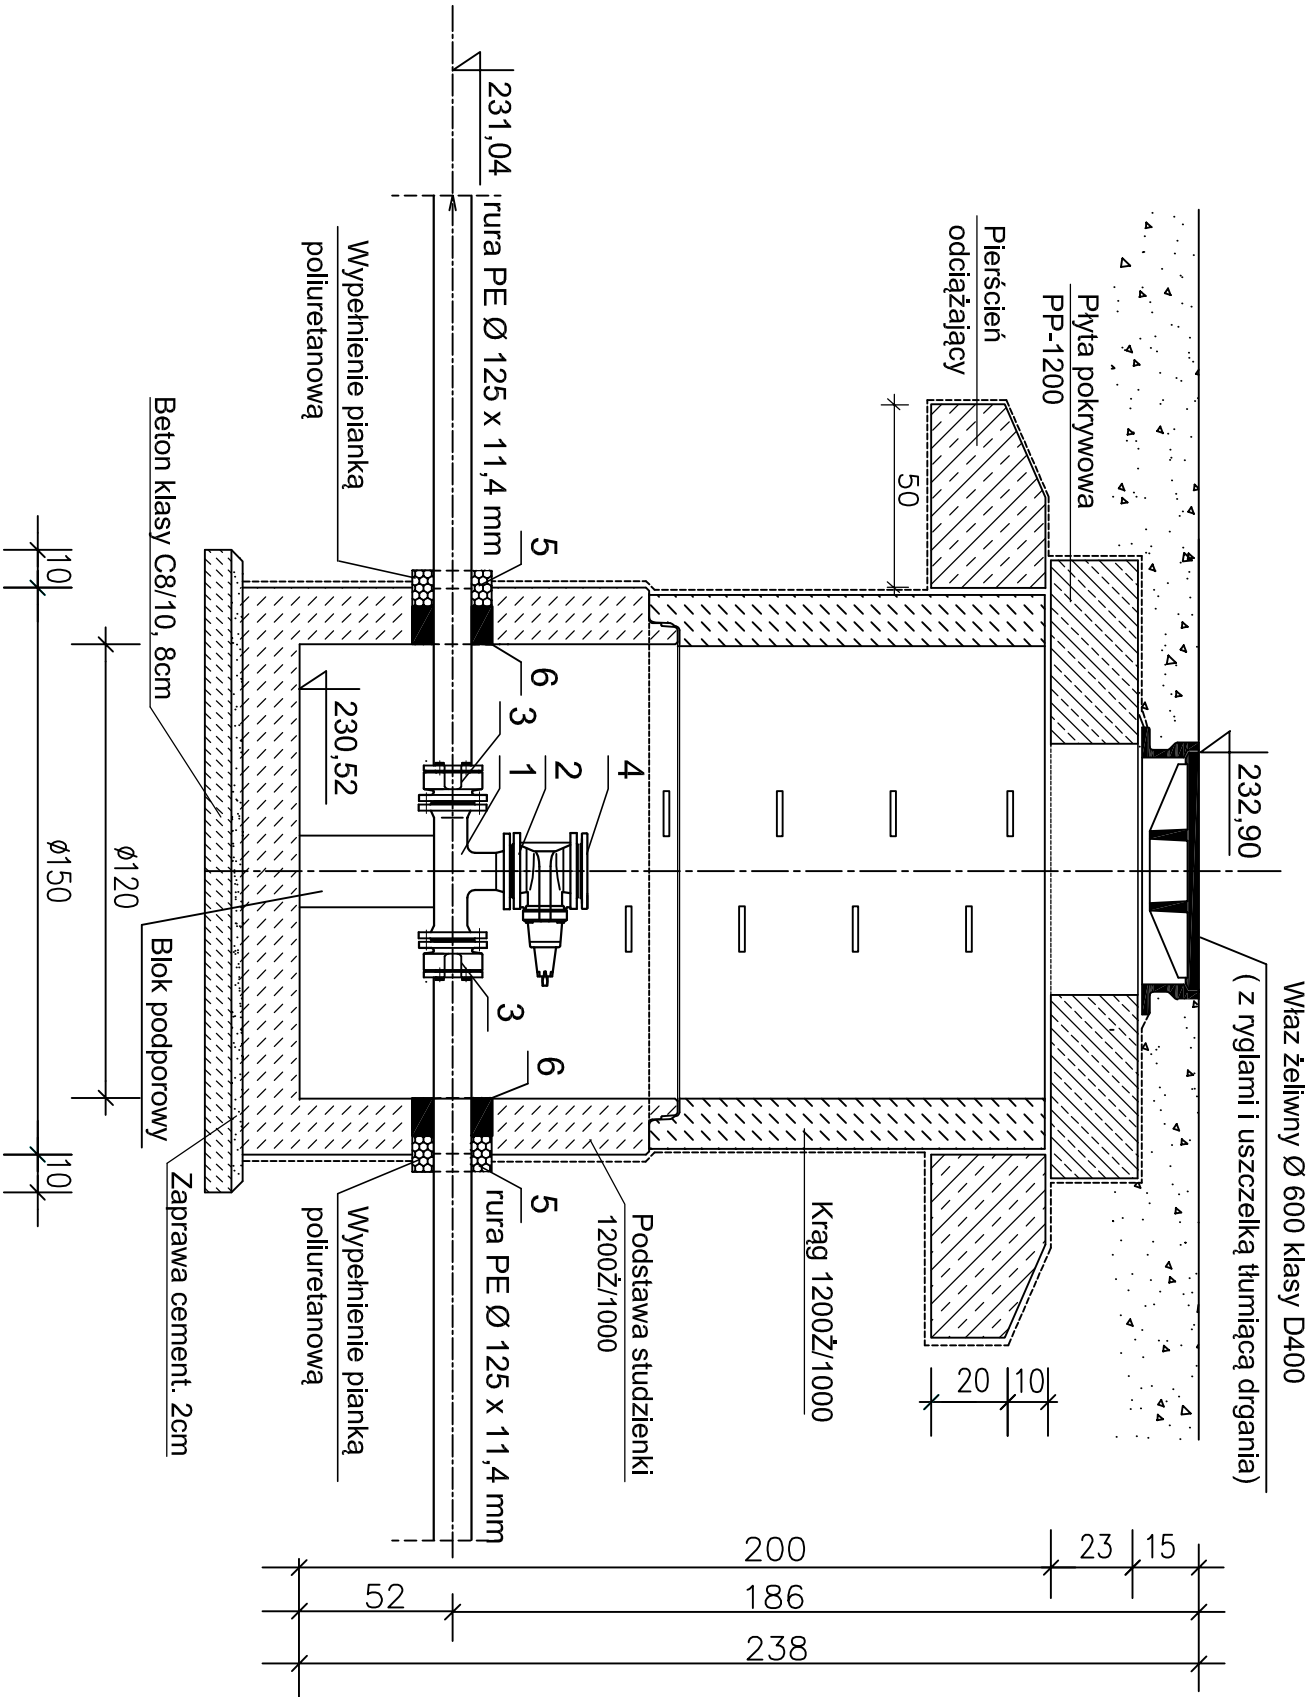

OZNACZENIA:

1. TRÓJNIK ŻELIWNY KOŁNIERZOWY DN 125/100
2. ZASUWA KOŁNIERZOWA TYPU E Z KLINEM MIĘKKOUSZCZELNIAJĄCYM DN125
3. KOŁNIERZ SPECJALNY DO RUR PE Ø 125mm
4. KOŁNIERZ ŚLEPY DN100
5. TULEJA Z RURY STAŁOWEJ Ø 193,0 x 5,6 mm, L=200mm (OCYNKOWANA)
6. ŁAŃCUCH USZCZELNIAJĄCY TYPU ŁU-2

INWESTOR: GMINA STRZYŻEWICE 23 - 107 Strzyżewice 109 tel: 81 566-60-25 e-mail: strzyzewice@lubelskie.pl			
WYKONAWCA: Zakład Techniczny ISAN SERWIS 20-515 Lublin, Prawiedniki - Kolonia 48C tel: 605-195-006			
TYTUŁ PROJEKTU	PROJEKT BUDOWY SIECI KANALIZACJI SANITARNEJ W PIOTROWICACH	DATA	XII - 2021
STADIUM BRANŻA	PROJEKT TECHNICZNY BRANŻA SANITARNA	NR RYS.	11
TYTUŁ RYSUNKU	STUDZIENKA REWIZYJNO - SPUSTOWA	SKALA	1:20
PROJEKTANT	mgr inż. JOLANTA ROŻECKA	upr. nr 279/Lb/99	
SPRAWDZAJĄCY	mgr inż. JANUSZ RUDKO	upr. 493/Lb/2001	