


**PROJEKT TECHNICZNY
SIECI KANALIZACJI SANITARNEJ
W PIOTROWICACH gm. STRZYŻEWICE
POSAADOWIENIE POMPOWNI**

SKALA 1:25

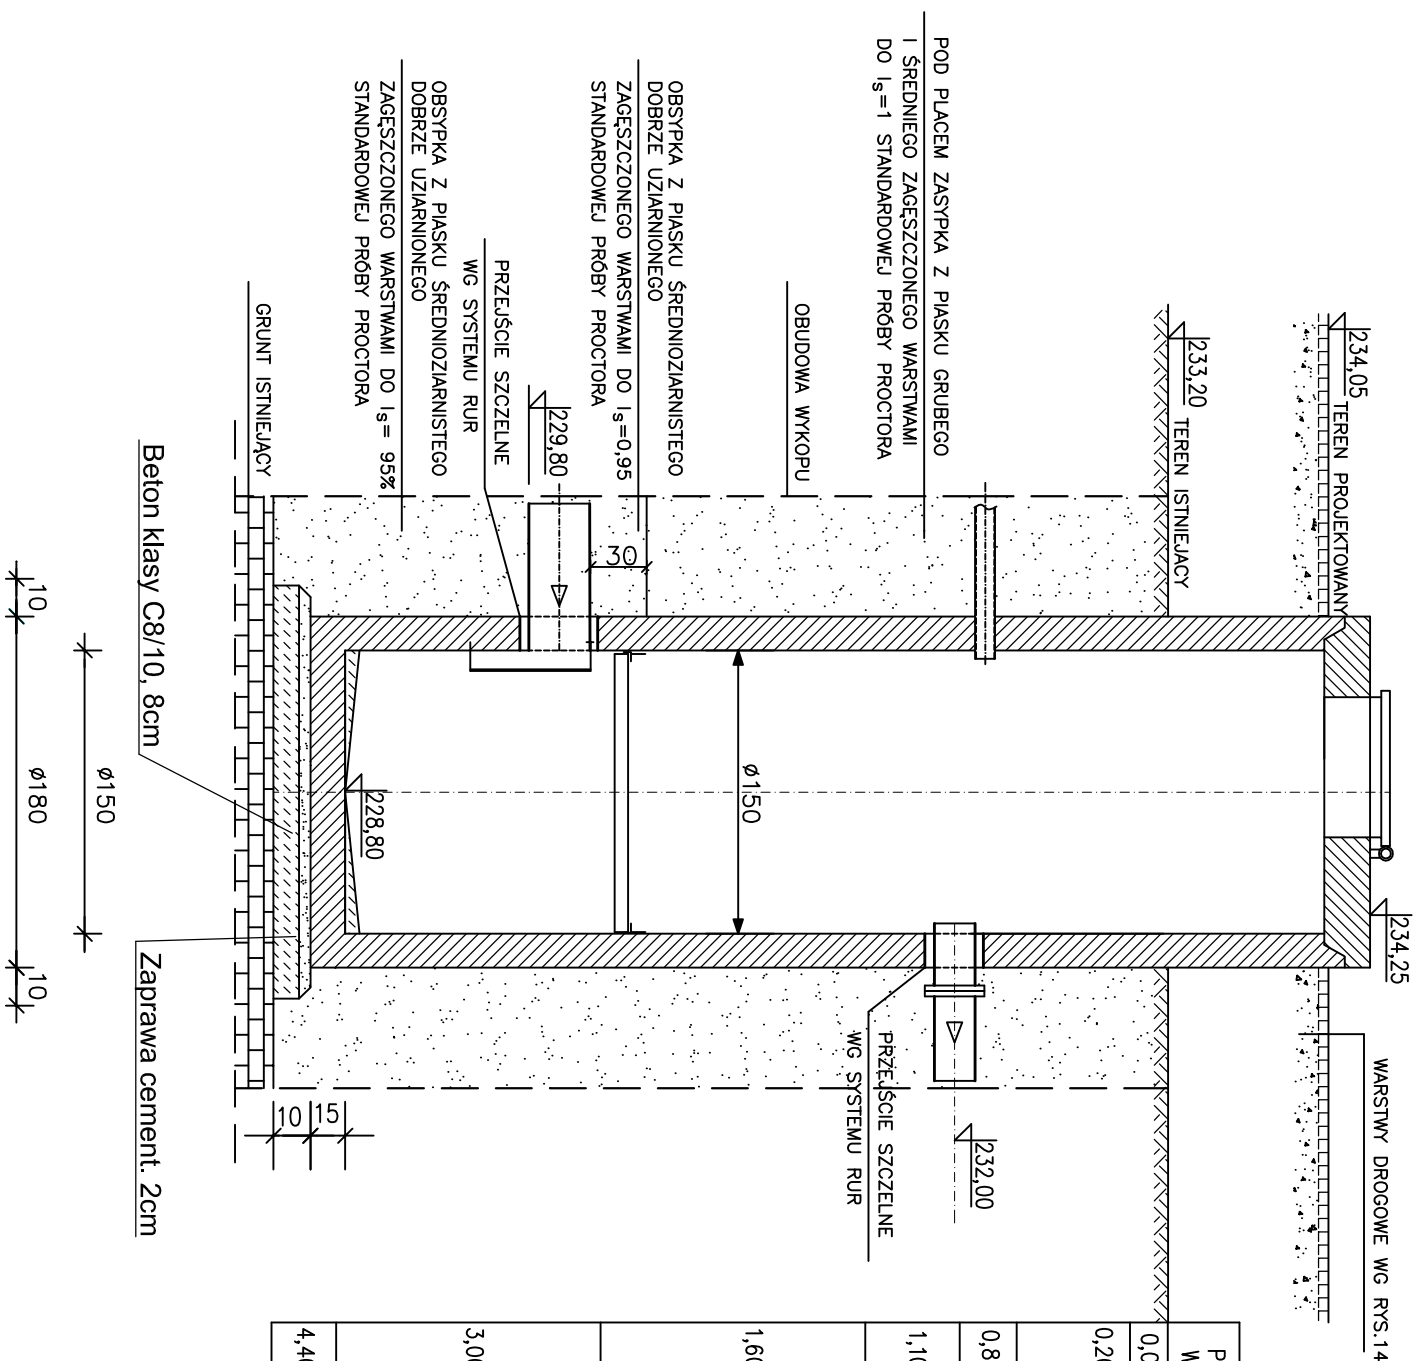

PRZELÓT WARSTW	OPIS LITOLOGICZNY WARSTW	SYMBOL GRUNTU	STAN GRUNTU
0,0 – 0,20	Humus	H	–
0,20 – 0,80	Głina pyłasta w stropie przewierśnięta płaskiem średnim, brązowo – beżowa	GII	tpl
0,80 – 1,10	Zwietrzalna gliniasta szara	KWg	tpl/pł
1,10 – 1,60	Zwietrzalna gliniasta szara	KWg	tpl
1,60 – 3,00	Skąła o niskiej wytrzymałości	Sn	–
3,00 – 4,40	Skąła o niskiej wytrzymałości	Sn	–
4,40 – 4,50	Skąła o wysokiej wytrzymałości	Sw	–

INWESTOR: GMINA STRYŻEWICE
23 - 107 Stryżewice 109
tel: 81 566-60-25 e-mail: stryzewice@lubelskie.pl

WYKONAWCA: Zakład Techniczny ISAN SERWIS
20-515 Lublin, Prawiechniki - Kolonia 48C
tel: 605-195-006

TYTUŁ PROJEKTU	PROJEKT BUDOWY SIECI KANALIZACJI SANITARNEJ W PIOTROWICACH	DATA XII - 2021
STADIUM BRANŻA	PROJEKT TECHNICZNY BRANŻA SANITARNA	NR RYS. 13
TYTUŁ RYSUNKU	POSADOWIENIE POMPOWNI	SKALA 1:25
PROJEKTANT	mgr inż. JOLANTA RÓŻECKA	upr. nr 279/Lb/99
SPRAWDZAJĄCY	mgr inż. JANUSZ RUDKO	upr. 493/Lb/2001