


PROJEKT TECHNICZNY
SIECI KANALIZACJI SANITARNEJ
W PIOTROWICACH gm. STRZYŻEWICE

**SCHEMAT MONTAŻOWY
POMPOWNI**

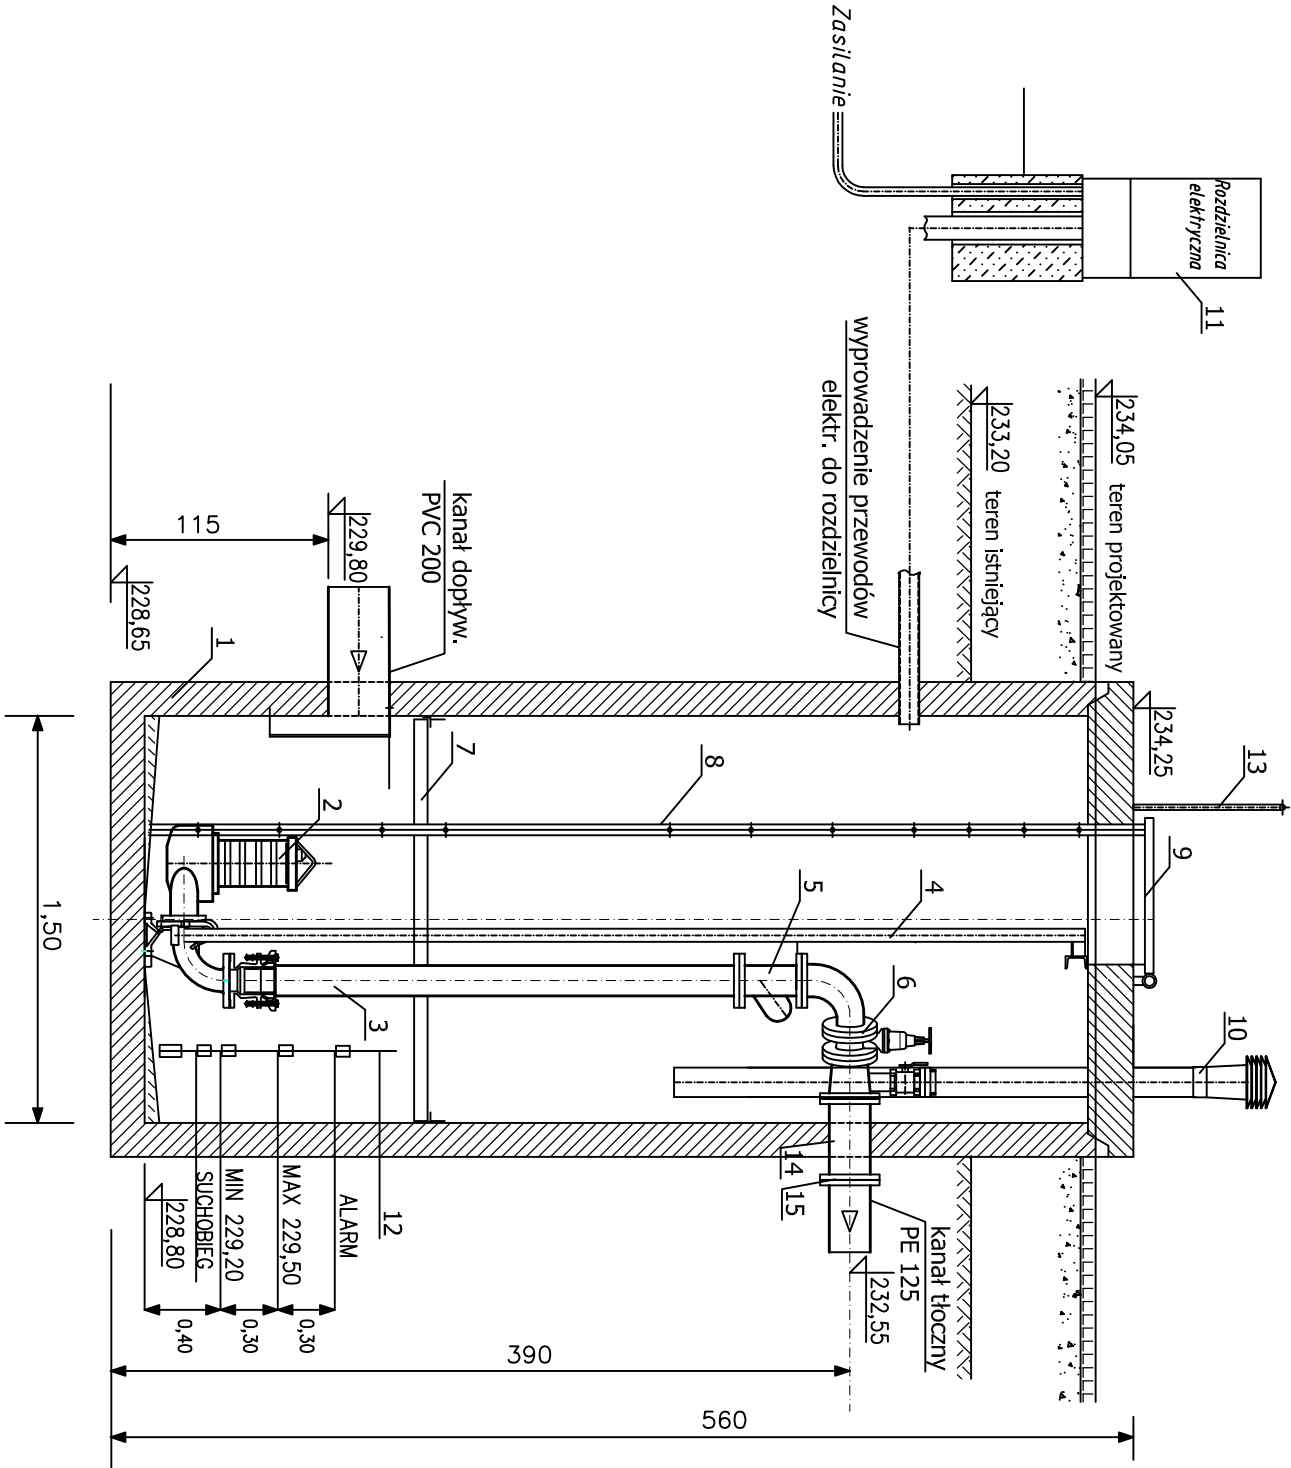

15	Kotwierz specjalny do rur PE	szt.	1	Żeliwo DN125
14	Króciec F	szt.	1	Żeliwo DN125
13	Poręcz złazowa	szt.	1	Stal 1.4301
12	Zespół sygn. poziomu	kpl.	1	sygn. pływakowe
11	Rozdzielnica	kpl.	1	
10	Kominiki wentylacyjne	szt.	2	PVC
9	Właz z kratą	szt.	1	Stal 1.4301
8	Drabina	szt.	1	Stal 1.4301
7	Pomost uchylny	szt.	1	Stal 1.4301
6	Zasuwka	szt.	2	Dn80
5	Zawór zwrotny kulowy	szt.	2	Dn80
4	Prowadnice	kpl.	2	
3	Orurowanie	kpl.	2	Dn80–stal 1.4301
2	Pompa	szt.	2	MSV–80–32
1	Zbiornik	szt.	1	Polimerobeton
Lp	Wyszczególnienie	Jedn.	Ilość	Opis

INWESTOR: GMINA STRZYŻEWICE
23 - 107 Strzyżewice 109
tel: 81 566-60-25 e-mail: strzyzewice@lubelskie.pl

WYKONAWCA: Zakład Techniczny ISAN SERWIS
20-515 Lublin, Prawiedniki - Kolonia 48C
tel: 605-195-006

TYTUŁ PROJEKTU	PROJEKT BUDOWY SIECI KANALIZACJI SANITARNEJ W PIOTROWICACH	DATA XII - 2021
STADIUM BRANŻA	PROJEKT TECHNICZNY BRANŻA SANITARNA	NR RYS. 12
TYTUŁ RYSUNKU	SCHEMAT MONTAŻOWY POMPOWNI	SKALA
PROJEKTANT	mgr inż. JOLANTA RÓŻECKA	upr. nr 279/Lb/99
SPRAWDZAJĄCY	mgr inż. JANUSZ RUDKO	upr. 493/Lb/2001