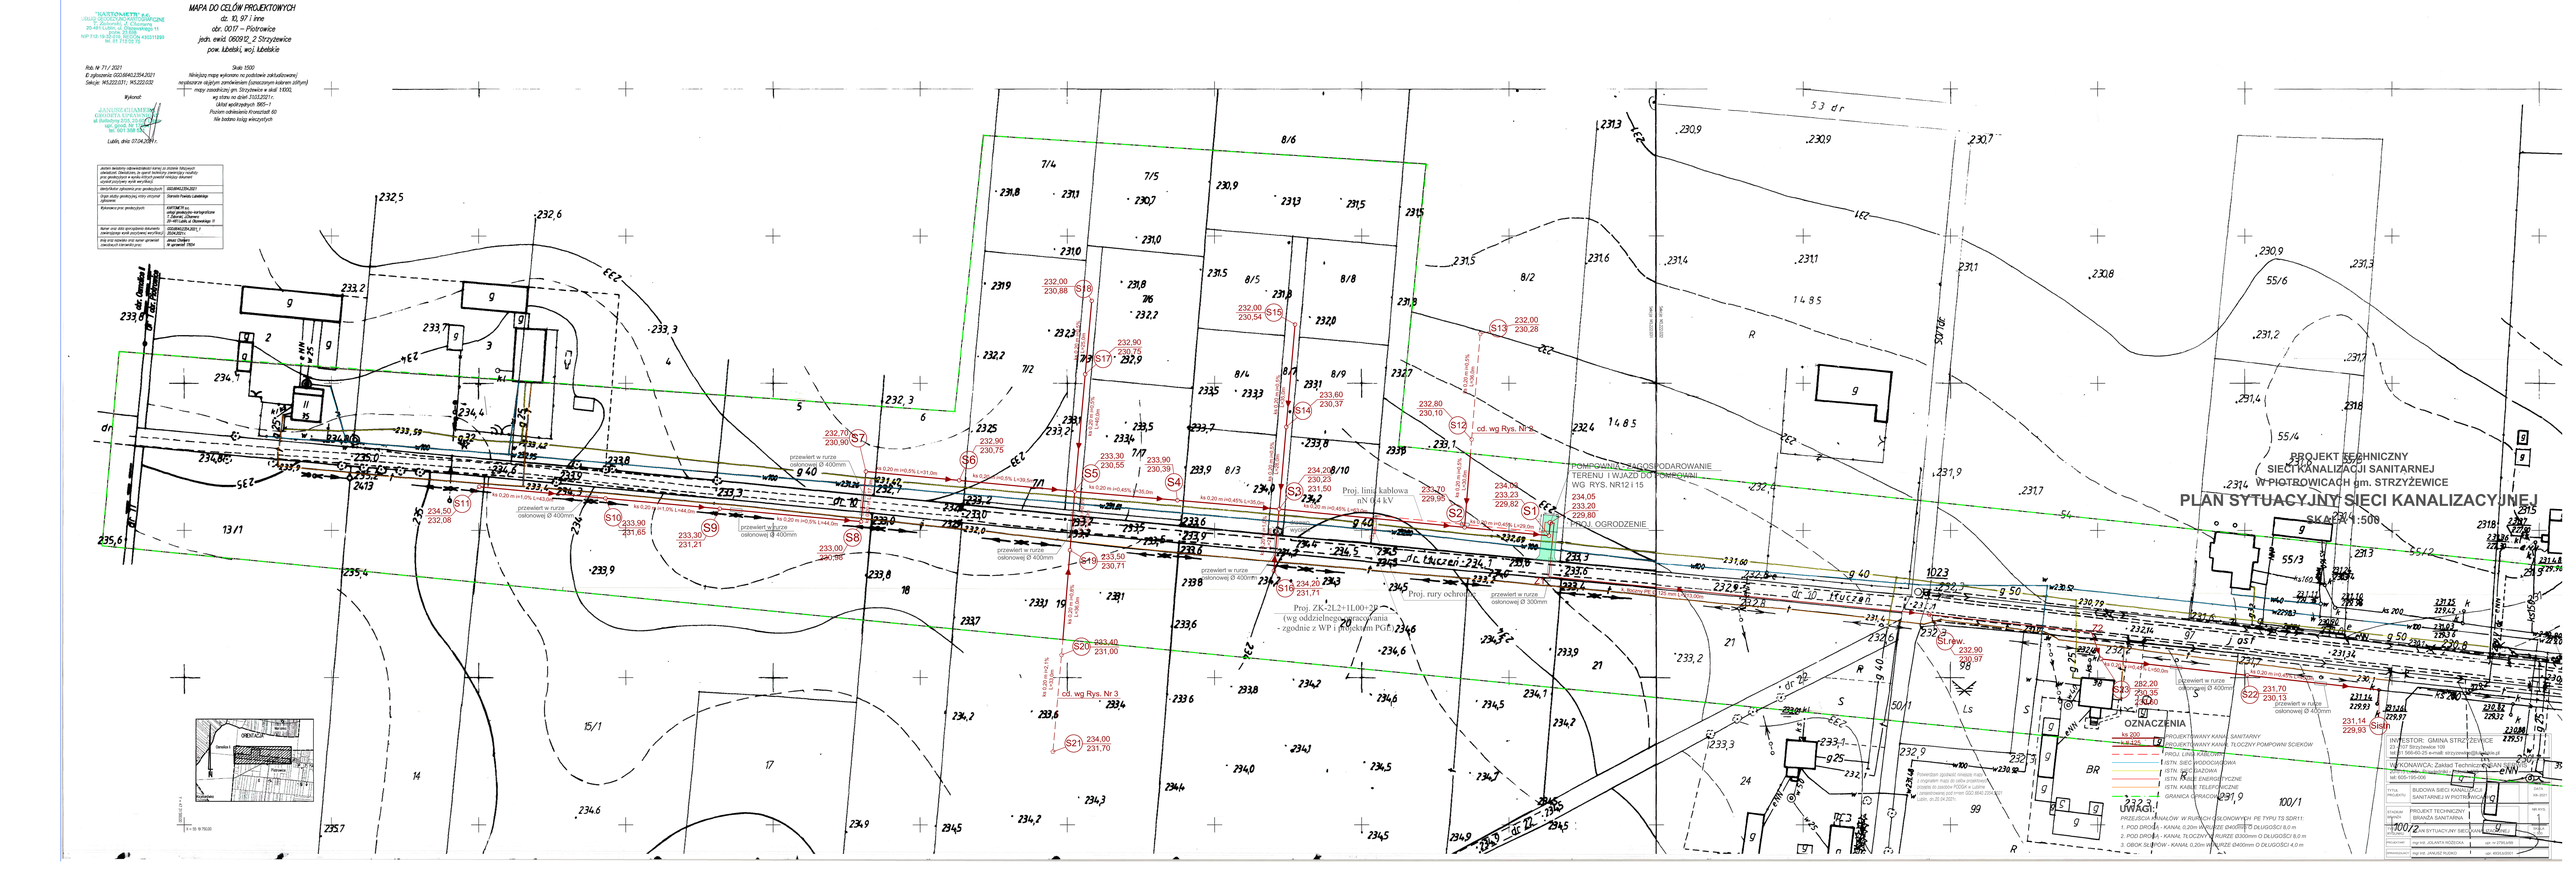

"KARTOMETR" s.c.
USŁUGI GEODEZYJNO-KARTOGRAFICZNE
T. Zaborski, J. Chamera
20-481 Lublin, ul. Olszewskiego 11
pozw. 23.686
NIP 712-19-32-019, REGON 430311299
tel. 81 718 00 75

MAPA DO CELÓW PROJEKTOWYCH

dz. 10, 97 i inne
obr. 0017 – Piotrowice
jedn. ewid. 060912_2 Strzyżewice
pow. lubelski, woj. lubelskie

Rob. Nr 71 / 2021
ID zgłoszenia: GGO.6640.2354.2021
Sekcje: 145.222.031 ; 145.222.032

Skala 1:500
Niniejszą mapę wykonano na podstawie zaktualizowanej
na obszarze objętym zamówieniem (oznaczonym kolorem żółtym)
mapy zasadniczej gm. Strzyżewice w skali 1:1000,
wg stanu na dzień 31.03.2021 r.
Układ współrzędnych 1965–1
Poziom odniesienia Kronsztadt 60
Nie badano ksiąg wieczystych

Wykonał:

JANUSZ CHAMERA
GEODETA UPRAWNIONY
ul. Balladyny 2/35, 20-601 Lublin
upr. geod. Nr 17654
tel. 601 388 521

Lublin, dnia: 07.04.2021 r.

Jestem świadomy odpowiedzialności karnej za złożenie fałszywych oświadczeń. Oświadczam, że operat techniczny zawierający rezultaty prac geodezyjnych w wyniku których powstał niniejszy dokument uzyskał pozytywny wynik weryfikacji.	
Identyfikator zgłoszenia prac geodezyjnych:	GGO.6640.2354.2021
Organ służby geodezyjnej, który otrzymał zgłoszenie:	Starosta Powiatu Lubelskiego
Wykonawca prac geodezyjnych:	KARTOMETR s.c. usługi geodezyjno–kartograficzne T. Zaborski, J.Chamera 20–481 Lublin, ul. Olszewskiego 11
Numer oraz data sporządzenia dokumentu zawierającego wynik pozytywnej weryfikacji	GGO.6640.2354.2021_1 20.04.2021 r.
Imię oraz nazwisko oraz numer uprawnień zawodowych kierownika prac:	Janusz Chamera Nr uprawnień 17654

ORIENTACJA
Osmolice I
Piotrowice
X = 55 19 750.00
Y = 47 31 500.00
obr. Osmolice I
obr. Piotrowice
dr 11
dr 10
dr 22
tłuczeń
50/1
50/1dr.
53 dr
Sekcja 145.222.031
Sekcja 145.222.032
S11 234,50 232,08
ks 0,20 m i=1,0% L=43,0m
S10 233,90 231,65
ks 0,20 m i=1,0% L=44,0m
S9 233,30 231,21
ks 0,20 m i=0,5% L=44,0m
S8 233,00 230,98
ks 0,20 m L=17,0m
S7 232,70 230,90
ks 0,20 m i=0,5% L=31,0m
S6 232,90 230,75
ks 0,20 m i=0,5% L=39,5m
S5 233,30 230,55
ks 0,20 m i=0,45% L=35,0m
S4 233,90 230,39
ks 0,20 m i=0,45% L=35,0m
S3 234,20 230,23 231,50
ks 0,20 m i=0,45% L=63,0m
S2 233,70 229,95
ks 0,20 m i=0,45% L=29,0m
S1 234,03 233,23 229,82
234,05 233,20 229,80
S16 234,20 231,71
ks 0,20 m i=1,0% L=21,0m
S19 233,50 230,71
ks 0,20 m i=0,8% L=36,0m
S20 233,40 231,00
ks 0,20 m i=2,1% L=33,0m
S21 234,00 231,70
cd. wg Rys. Nr 3
S18 232,00 230,88
ks 0,20 m i=0,5% L=25,0m
S17 232,90 230,75
ks 0,20 m i=0,5% L=40,0m
S15 232,00 230,54
ks 0,20 m i=0,5% L=35,0m
S14 233,60 230,37
ks 0,20 m i=0,5% L=28,0m
S12 232,80 230,10
ks 0,20 m i=0,5% L=30,0m
cd. wg Rys. Nr 2
S13 232,00 230,28
ks 0,20 m i=0,5% L=36,0m
przewiert w rurze osłonowej Ø 400mm
przewiert w rurze osłonowej Ø 300mm
Proj. linia kablowa nN 0,4 kV
Proj. ZK-2L2+1L00+2P (wg oddzielnego opracowania - zgodnie z WP i projektem PGE)
Proj. rury ochronne
POMPOWNIA - ZAGOSPODAROWANIE TERENU I WJAZD DO POMPOWNI WG RYS. NR12 i 15
PROJ. OGRODZENIE
k. tłoczny PE Ø 125 mm L=313,00m
St.rew. 232,90 230,97
S23 232,20 230,35 230,60
ks 0,20 m i=0,45% L=50,0m
S22 231,70 230,13
ks 0,20 m i=0,45% L=45,0m
Sistn 231,14 229,93

Potwierdzam zgodność niniejszej mapy
z oryginałem mapy do celów projektowych
przyjętej do zasobów PODGiK w Lublinie
i zarejestrowanej pod n-rem GGO.6640.2354.2021
Lublin, dn.20.04.2021r.

PROJEKT TECHNICZNY
SIECI KANALIZACJI SANITARNEJ W PIOTROWICACH gm. STRZYŻEWICE

PLAN SYTUACYJNY SIECI KANALIZACYJNEJ

SKALA 1:500

OZNACZENIA

- ks 200 — PROJEKTOWANY KANAŁ SANITARNY
- k.tł 125 — PROJEKTOWANY KANAŁ TŁOCZNY POMPOWNI ŚCIEKÓW
- PROJ. LINIA KABLOWA
- ISTN. SIEĆ WODOCIĄGOWA
- ISTN. SIEĆ GAZOWA
- ISTN. KABLE ENERGETYCZNE
- ISTN. KABLE TELEFONICZNE
- GRANICA OPRACOWANIA

UWAGI:

PRZEJŚCIA KANAŁÓW W RURACH OSŁONOWYCH PE TYPU TS SDR11:

1. POD DROGĄ - KANAŁ 0,20m W RURZE Ø400mm O DŁUGOŚCI 8,0 m
2. POD DROGĄ - KANAŁ TŁOCZNY W RURZE Ø300mm O DŁUGOŚCI 8,0 m
3. OBOK SŁUPÓW - KANAŁ 0,20m W RURZE Ø400mm O DŁUGOŚCI 4,0 m

INWESTOR: GMINA STRZYŻEWICE 23 - 107 Strzyżewice 109 tel: 81 566-60-25 e-mail: strzyzewice@lubelskie.pl			
WYKONAWCA: Zakład Techniczny ISAN SERWIS 20-515 Lublin, Prawiedniki - Kolonia 48C tel: 605-195-006			
TYTUŁ PROJEKTU	BUDOWA SIECI KANALIZACJI SANITARNEJ W PIOTROWICACH		DATA XII- 2021
STADIUM BRANŻA	PROJEKT TECHNICZNY BRANŻA SANITARNA		NR RYS. 1
TYTUŁ RYSUNKU	PLAN SYTUACYJNY SIECI KANALIZACYJNEJ		SKALA 1: 500
PROJEKTANT	mgr inż. JOLANTA RÓŻECKA	upr. nr 279/Lb/99	
SPRAWDZAJĄCY	mgr inż. JANUSZ RUDKO	upr. 493/Lb/2001	