


PROJEKT TECHNICZNY
SIECI KANALIZACJI SANITARNEJ
W PIOTROWICACH gm. STRZYŻEWICE
STUZIENKA SPADOWA S3

SKALA 1: 20

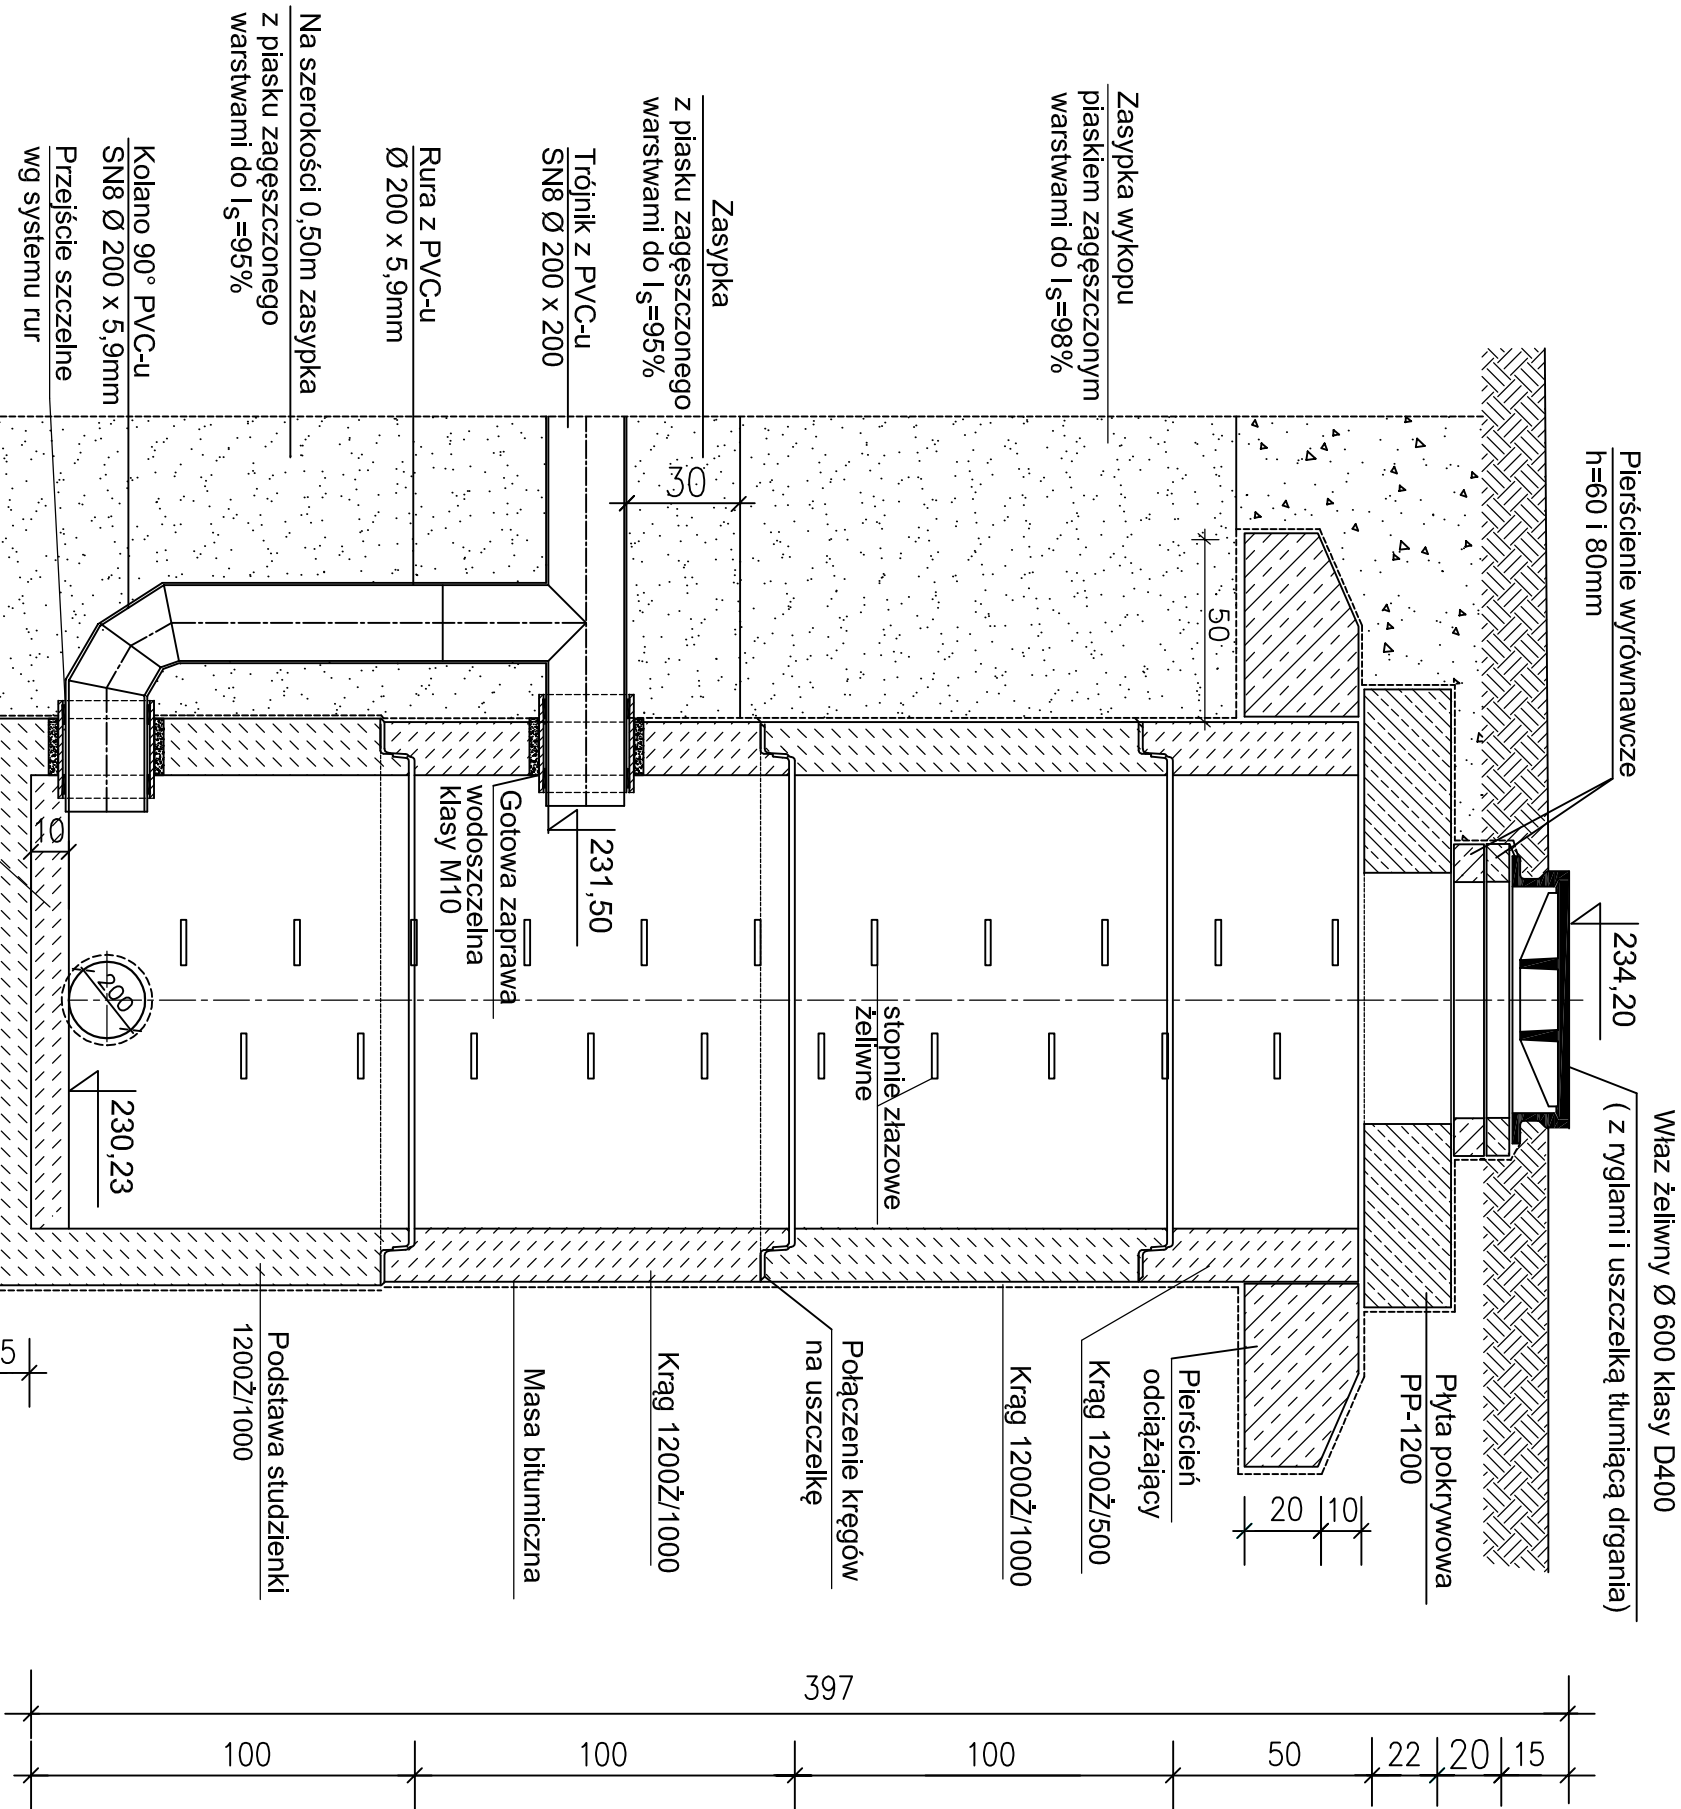

INWESTOR: GMINA STRZYŻEWICE
23 - 107 Strzyżewice 109
tel: 81 566-60-25 e-mail: strzyzewice@lubelskie.pl

WYKONAWCA: Zakład Techniczny ISAN SERWIS
20-515 Lublin, Prawiechniki - Kolonia 48C
tel: 605-195-006

TYTUŁ PROJEKTU	PROJEKT BUDOWY SIECI KANALIZACJI SANITARNEJ W PIOTROWICACH	DATA	XII - 2021
STADIUM BRANŻA	PROJEKT TECHNICZNY BRANŻA SANITARNA	NR RYS.	9
TYTUŁ RYSUNKU	STUZIENKA SPADOWA S3	SKALA	1: 20
PROJEKTANT	mgr inż. JOLANTA RÓŻECKA	upr. nr 279/Lb/99	
SPRAWDZAJĄCY	mgr inż. JANUSZ RUDKO	upr. 493/Lb/2001	