


PROJEKT BUDOWLANY I WYKONAWCZY
SIECI KANALIZACJI SANITARNEJ W STRYZYŻEWICACH

PROFILE PODŁUŻNE KANAŁÓW

SKALA 1:100/500

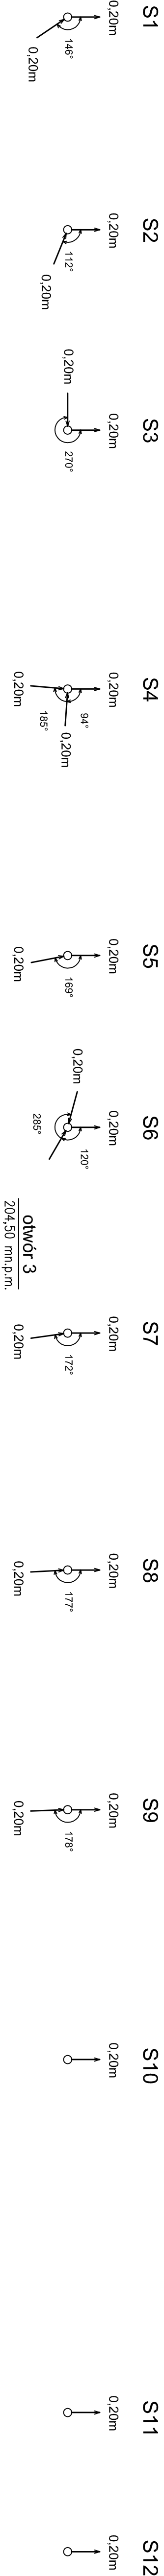

UWAGI:

1. PODANE DŁUGOŚCI ODCINKÓW KANAŁU SĄ MIERZONE MIĘDZY OSIAMI SĄSIEDNICH STUDZIENIEK I OBEJMUJĄ TAKŻE DŁUGOŚCI ELEMENTÓW PREFABRYKOWANYCH STUDZIENIEK.
2. NA KANAŁE PROJEKTOWANE SĄ STUDZIENKI Z KRĘGÓW ŻELBETOWYCH Ø1200
3. RYSUNEK NALEŻY ROZPATRYWAĆ ŁĄCZNIE Z CZĘŚCIĄ KONSTRUKCYJNĄ PROJEKTU, W KTÓREJ PODANO SPOSÓB POSADOWIENIA KANAŁÓW I ODWODNIENIA WYKOPÓW

P8 arch.

PP. 195,00 m n.p.m.

istn. ks 0,20m

studzienka Ø 400

tel

studzienka Ø 1200

tel

studzienka Ø 1200

włacz. kanału bocznego 0,20m

studzienka Ø 1200

proj. wod Ø 110 mm

studzienka Ø 400

włacz. kanału bocznego 0,20m

studzienka Ø 1200

studzienka Ø 400

istn ks 150 do przełączenia

studzienka Ø 1200

studzienka Ø 400

proj. wod Ø 160 mm

eNN

studzienka Ø 1200

proj. kanał 0,20m

studzienka Ø 400

proj. kanał 0,20m

proj. wod Ø 110 mm

eNN

studzienka Ø 400

OZNACZENIA	Sist.	S1	S2	S3	S4	S5	S6	S7	S8	S9	S10	S4	S11	S6	S12						
RZĘDNE TERENU		200,63	199,90	200,84	201,78	204,00	204,53					203,99	203,69	204,22							
RZĘDNE DNA KANAŁU		197,96	198,20	199,82	200,40	200,56	203,99	200,77	203,80	200,86	204,40	200,96	204,70	201,10	204,55						
SPADKI, DŁUGOŚCI		i = 0,5% L=47,3m i = 4,4% L=37,5m i = 3,4% L=17,0m i = 0,45% L=17,0m																			
ŚREDNICA, MATERIAŁ		RURY KANALIZACYJNE Z PVC-U (lite) SN 8 Ø 200 x 5,9 mm																			
GLEBOKOŚCI	ODLEGŁOŚCI MIĘDZY STUDZIENKAMI	2,67	1,70	37,5m	1,96	4,13	3,43	3,03	3,54	3,74	3,8m	3,45	2,96	2,15							
ODLEGŁOŚCI		0,0	1,7	47,3	71,8	84,8	98,9	1,8	38,5	42,5	46,7m	85,2	3,03	4,8	54,3						
HEKTOMETRY		0																			
POSADOWIENIE ODWODNIENIE WYKOPÓW		PRZEKRÓJ POSADOWIENIA P1					PRZEKRÓJ P2 - drenaż rurowy Ø100 x 2					PRZEKRÓJ P3 - drenaż korytkowy Ø100 mm x 2					PRZEKRÓJ POSADOWIENIA P1				