

PROJEKT BUDOWLANY I WYKONAWCZY
SIECI KANALIZACJI SANITARNEJ W STRZYŻEWICACH
STUDZIENKI SYSTEMOWE Ø 400mm
SKALA 1 : 20

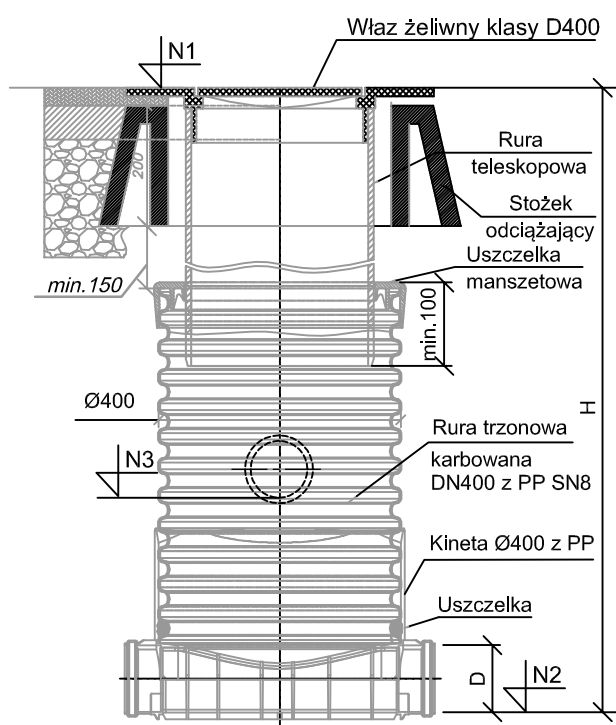


TABELA WYMIAROWA STUDZIENEK Ø400mm

nr studz.	D średnica kanału mm	N1 rzędna terenu (wjazdu) m n.p.m.	N2 rzędna dna kanału m n.p.m.	H N1 - N2 cm
1	2	3	4	5
S1	200	199,90	198,20	170
S5	200	203,80	200,77	303
S7	200	204,70	200,96	374
S9	200	204,20	201,24	296
S11	200	203,69	201,49	220
S12	160	203,82	201,62	220

INWESTOR: GMINA STRZYŻEWICE

23 - 107 Strzyżewice 109

tel: 81 566-60-25 e-mail: strzyzewice@lubelskie.pl

WYKONAWCA: Zakład Techniczny ISAN SERWIS

20-515 Lublin, Prawiedniki - Kolonia 48C

tel: 605-195-006

TYTUŁ PROJEKTU	PROJEKT BUDOWY SIECI KANALIZACJI SANITARNEJ W STRZYŻEWICACH	DATA X - 2020
BRANŻA	PROJEKT BUDOWLANY I WYKONAWCZY	NR RYS. 5
TYTUŁ RYSUNKU	STUDZIENKI SYSTEMOWE Ø 400	SKALA 1: 20
PROJEKTANT	mgr inż. JOLANTA RÓŻECKA	upr. nr 279/Lb/99
SPRAWDZAJĄCY	mgr inż. JANUSZ RUDKO	upr. 493/Lb/2001