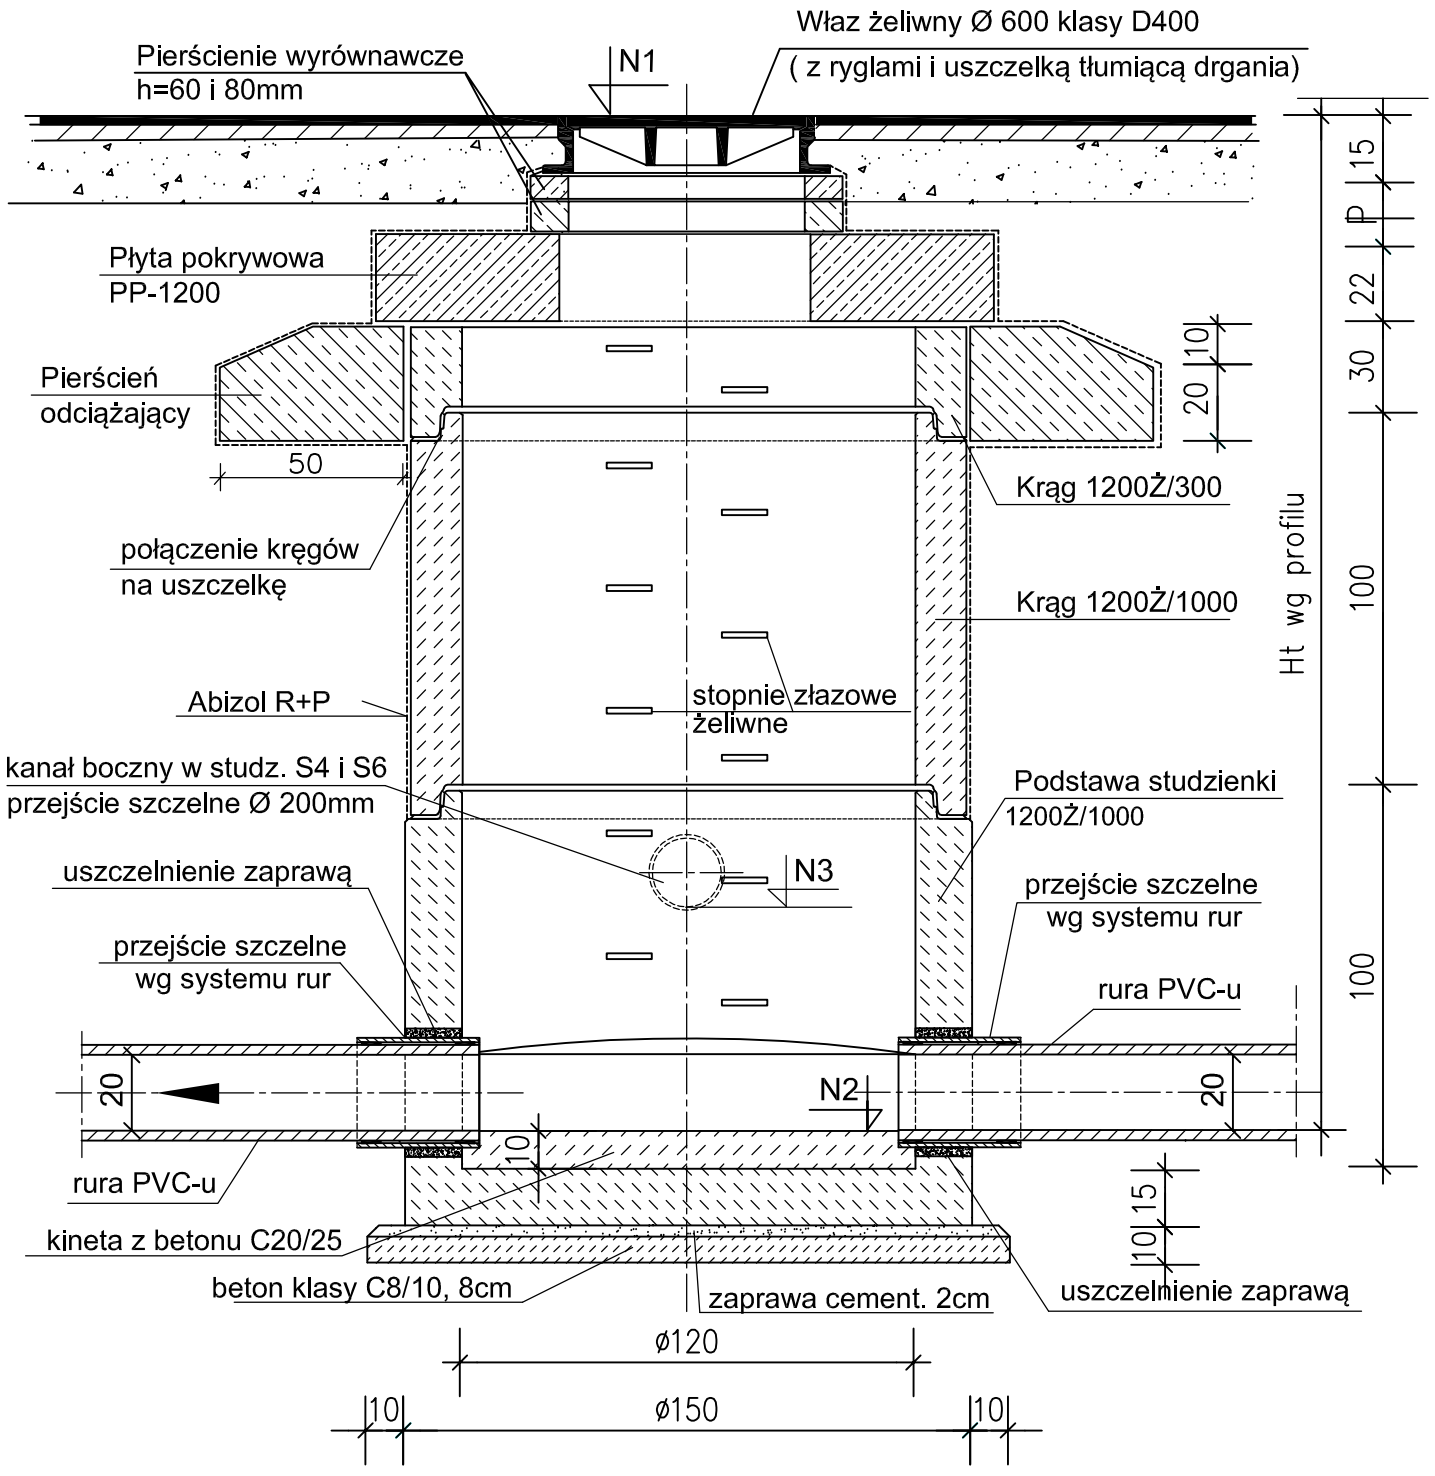


ZBIORCZE ZESTAWIENIE PREFABRYKATÓW STUDNI

NAZWA I TYP	ILOŚĆ szt.	NAZWA I TYP	ILOŚĆ szt.
PODSTAWY STUDZIENEK 1200Ż/1000 h=100cm	6	KRĘGI ŻELBETOWE1200Ż/1000	8
PŁYTY POKRYWOWE PP1200	6	KRĘGI ŻELBETOWE 1200Ż/500	3
PIERŚCIENIE ODCIĄŻAJĄCE 1200	6	KRĘGI ŻELBETOWE 1200Ż/300	2

PROJEKT BUDOWLANY I WYKONAWCZY
SIECI KANALIZACJI SANITARNEJ W STRZYŻEWICACH

STUDZIENKI ŻELBETOWE Ø 1200

SKALA 1: 20

TABELA WYMIAROWA STUDZIENEK Z KRĘGÓW Ø 1200mm

nr studz.	N1 rzędna ter. (włazu) m n.p.m.	N2 rzędna dna kanału mm n.p.m.	N3 rzędna wlotu	H N1 - N2 cm	Ilość kręgów 1200/1000 szt	Ilość kręgów 1200/500 szt	Ilość kręgów 1200/300 szt	Wysokość pierśc. wyrówn. cm
1	2	3	4	5	6	7	8	9
S2	201,78	199,82		196		1		19
S3	204,53	200,40		413	2	1	1	6
S4	203,99	200,56	201,19	343	2			16
S6	204,40	200,86	201,45	354	2			27
S8	204,55	201,10		345	2			18
S10	203,55	201,40		215		1	1	8

INWESTOR: GMINA STRZYŻEWICE
23 - 107 Strzyżewice 109
tel: 81 566-60-25 e-mail: strzyzewice@lubelskie.pl

WYKONAWCA: Zakład Techniczny ISAN SERWIS
20-515 Lublin, Prawiedniki - Kolonia 48C
tel: 605-195-006

TYTUŁ PROJEKTU	PROJEKT BUDOWY SIECI KANALIZACJI SANITARNEJ W STRZYŻEWICACH	DATA X 2020
BRANŻA	PROJEKT BUDOWLANY I WYKONAWCZY	NR RYS. 4
TYTUŁ RYSUNKU	STUDZIENKI ŻELBETOWE Ø 1200	SKALA 1: 20
PROJEKTANT	mgr inż. JOLANTA RÓŻECKA upr. nr 279/Lb/99	
SPRAWDZAJACY	mgr inż. JANUSZ RUDKO upr. 493/Lb/2001	