



PROJEKT BUDOWLANY I WYKONAWCZY
SIECI KANALIZACJI SANITARNEJ W STRYZEWCACH

ZABEZPIECZENIE PRZEWODU WODOCIĄGOWEGO

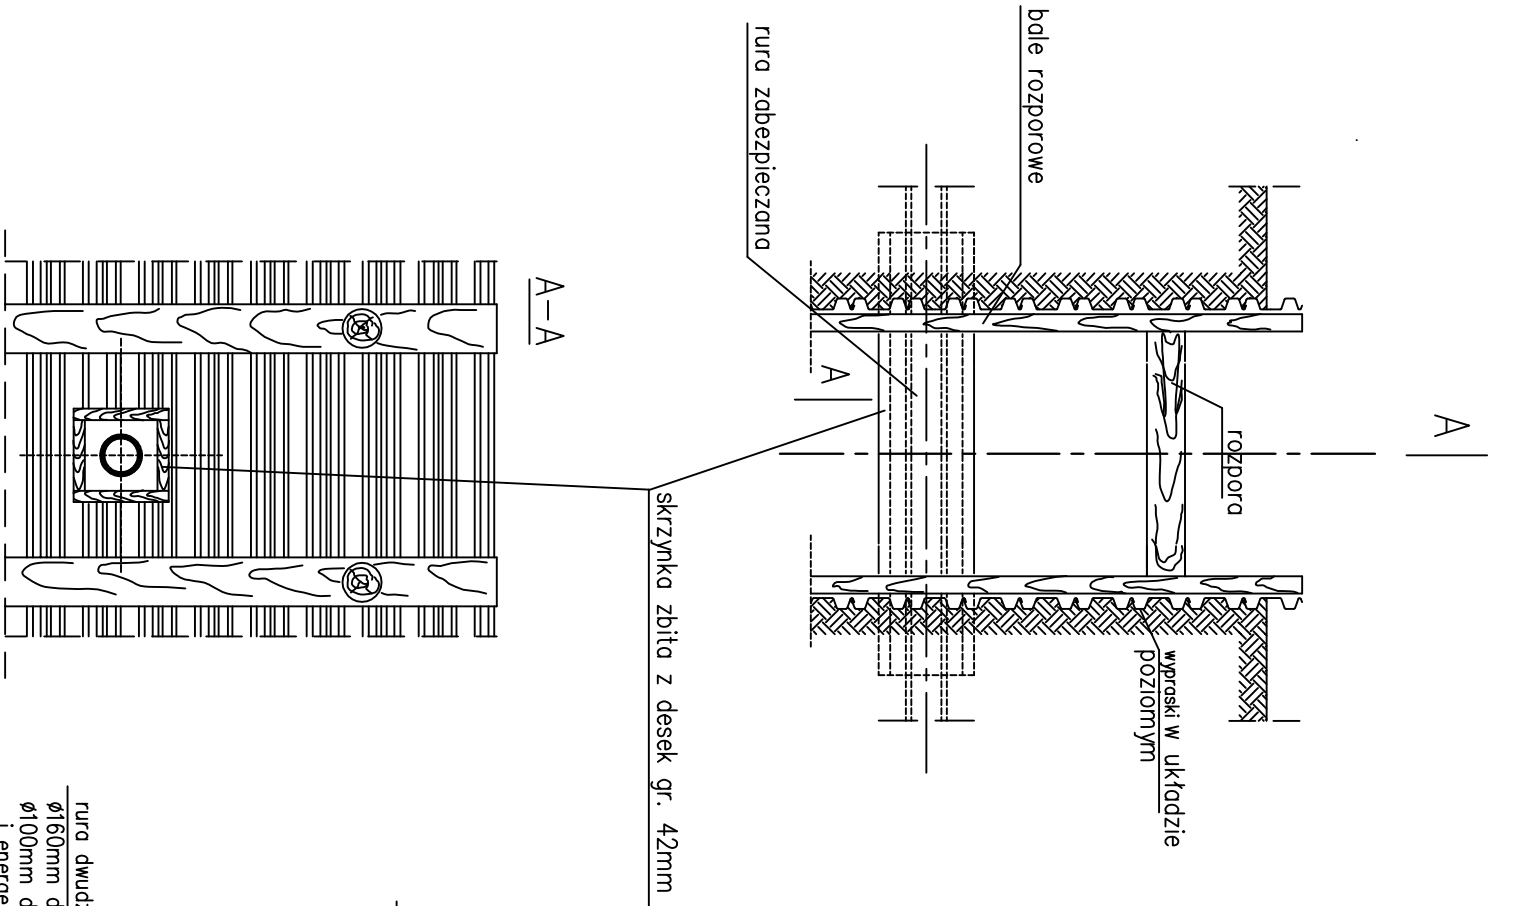

ZABEZPIECZENIE KABLI ENERGETYCZNYCH I TELEFONICZNYCH

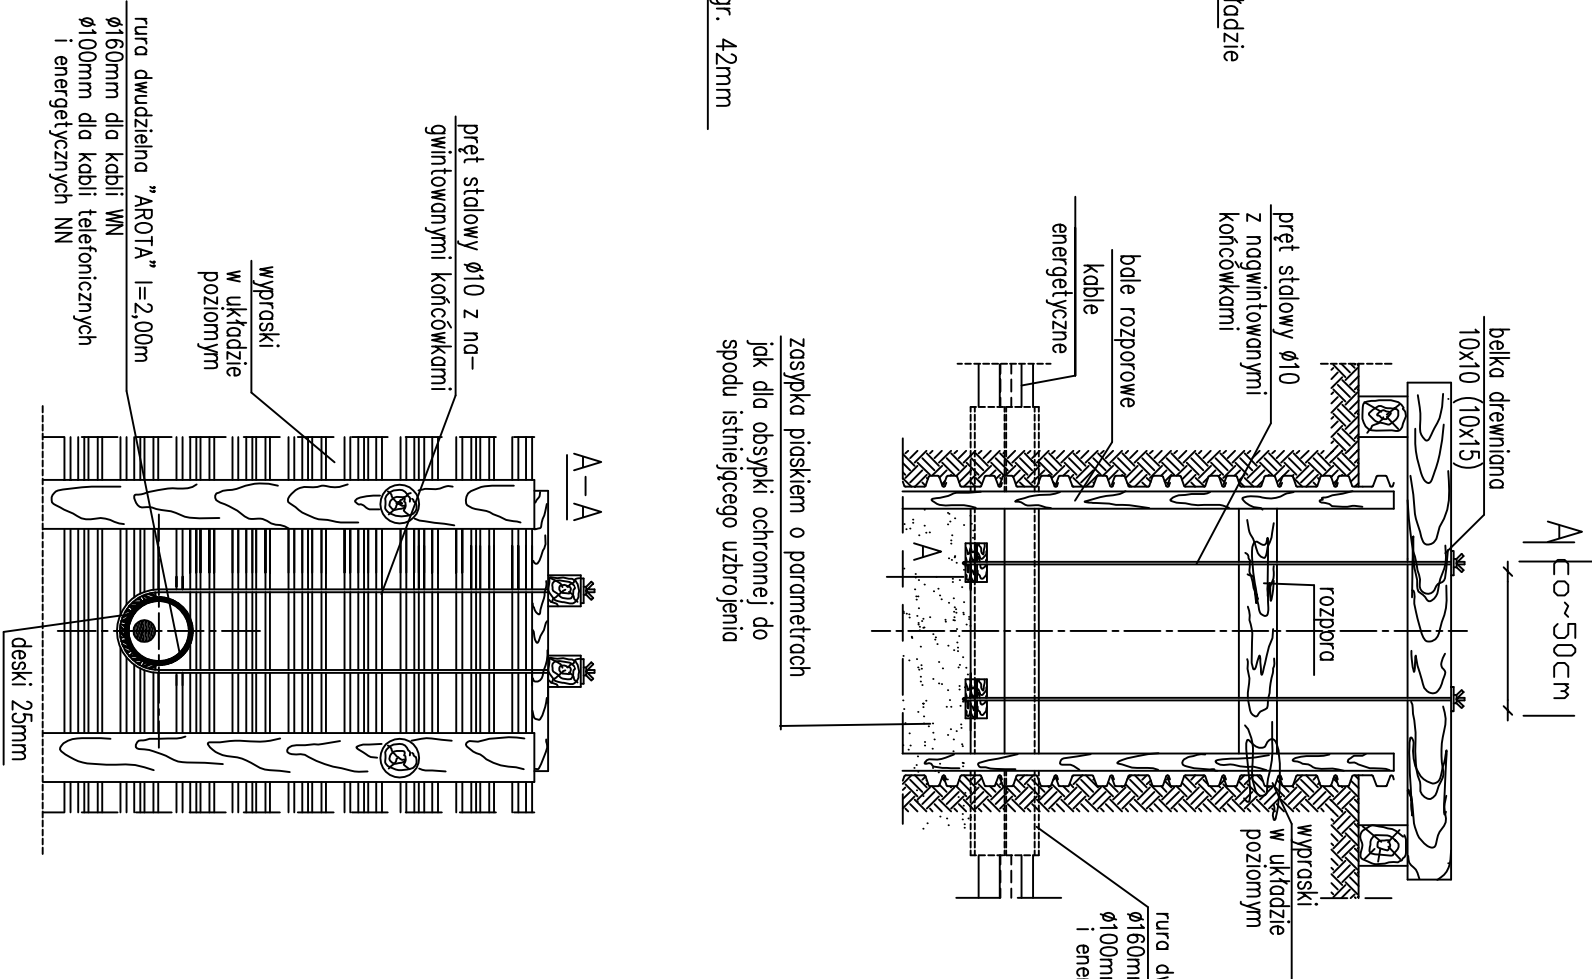

ZABEZPIECZENIA UZBROJENIA

UWAGI:

- PRZED PRZYSTĄPIENIEM DO ROBÓT W REJONIE KOLIZJI NALEŻY POWIADOMIĆ WŁAŚCICIELA UZBROJENIA PODZIEMNEGO
- W REJONIE ISTNIEJĄCEGO UZBROJENIA TERENU ROBOTY ZIEMNE NALEŻY PROWADZIĆ RĘCZNIE

Stal profilowa St3SX

INWESTOR: GMINA STRYZEWCICE 23 - 107 Strzyżewice 109 tel: 81 566-60-25 e-mail: strzyzewice@lubelskie.pl			
WYKONAWCA: Zakład Techniczny ISAN SERWIS 20-515 Lublin, Prawiedniki - Kolonia 48C tel: 605-195-006			
TYTUŁ PROJEKTU	PROJEKT BUDOWY SIECI KANALIZACJI SANITARNEJ W STRYZEWCACH	DATA	X 2020
BRANŻA	PROJEKT BUDOWLANY I WYKONAWCZY	NR RYS.	6
TYTUŁ RYSUNKU	ZABEZPIECZENIE UZBROJENIA	SKALA	
PROJEKTANT	mgr inż. JOLANTA RÓŻECKA	upr. nr 279/Lb/99	
SPRAWDZAJĄCY	mgr inż. JANUSZ RUDKO	upr. 493/Lb/2001	