

„EL - P R O J E K T”

mgr inż. Władysław Chibowski

23-200 Kraśnik, ul. Janowska 87 tel. (0 81) 825-21-17

projektowanie, kosztorysowanie, nadzory, pomiary, usługi elektryczne

P R O J E K T BUDOWLANO - WYKONAWCZY

Nazwa projektu	BUDOWA SIECI ELEKTROENERGETYCZNEJ nN (LINII OŚWIETLENIA DROGOWEGO WYDZIELONEGO) W MIEJSCOWOŚCI OSMOLICE PIERWSZE; OSMOLICE DRUGIE GM. STRYŻEWICE
Obiekt	OSMOLICE 5
Zakres opracowania	WYKONANIE LINII OŚWIETLENIA DROGOWEGO WYDZIELONEGO
Inwestor	Gmina Strzyżewice Strzyżewice 109 23-107 Strzyżewice
Na działce budowlanej nr ewid. gruntów:	Osmolice Pierwsze dz. nr ew: 822; 1240/3; 1240/2; 1239/4; 766/10; 766/8; 766/6; 1234/1; 765/4; 765/3; 1753/4; 1752/4; 763/2; 763/4; 763/3; 762; 761/1; 760; 759/3; 759/2; 758/2; 758/1; 757; Osmolice Drugie dz. nr ew: 79; 1255; 692/1; 690/1; 689; 688; 687; 686; 685; 684; 683; 682; 669/3; 669/7; 669/6; 669/5; 669/4; 98; 653/1; 655/1; 693;
Kategoria obiektu	XXVI

Uzgodnienia z R.E.:

Instalacja zalicznikowa nie podlega
uzgodnieniu w RE

Funkcja	Tytuł zawodowy, imię i nazwisko	<i>mgr inż. Władysław Chibowski</i> Upis budowlany do projektowania bez ograniczeń w specjalności instalacyjnej w zakresie sieci, instalacji i urządzeń elektrycznych i elektroenergetycznych nr ewidencyjny LUB/0041/POD-001
Projektant:	mgr inż. Władysław Chibowski	LUB/0041/POD-001
Sprawdził	inż. Michał Halliop	69/Lb/75;1429/Lb/91

Maj 2019 r.

SPIS ZAWARTOŚCI

1. Strona tytułowa
2. Spis zawartości
3. Uprawnienia budowlane wraz z zaświadczeniem z LOIIB projektanta i sprawdzającego
4. Oświadczenie projektanta
5. Wypis i wyrys z miejscowego planu zagospodarowania przestrzennego
6. Mapa do celów projektowych
7. Warunki przyłączenia
8. Umowa przyłączeniowa
9. Decyzja Wójta Gminy Strzyżewice
10. Protokół z narady koordynacyjnej
11. Opis techniczny
12. Informacja BIOZ
13. Spis materiałów
14. Informacja o obszarze oddziaływania

15. Rysunki
 - nr 1. Plan trasy linii oświetlenia drogowego
 - nr 2. Schemat ideowy
 - nr 3. Schemat sterowania



LUBELSKA
OKRĘGOWA
IZBA
INŻYNIERÓW
BUDOWNICTWA

LOIB.OKK.7131/9/04

Lublin, dnia 28 maja 2004 r.

DECYZJA

Na podstawie art. 24 ust. 1 pkt 2 ustawy z dnia 15 grudnia 2000 r. o samorządach zawodowych architektów, inżynierów budownictwa oraz urbanistów / Dz. U. z 2001 r. Nr 5, poz. 42, z późn. zm./, art. 13 ust. 1 pkt 1, art. 14 ust. 1 pkt 5 ustawy z dnia 7 lipca 1994 r. Prawo budowlane / tekst jednolity: Dz. U. z 2000 r. Nr 106, poz. 1126 z późn. zm./, § 9 ust. 1 rozporządzenia Ministra Gospodarki Przemysłu i Budownictwa z dnia 30 grudnia 1994 r. w sprawie samodzielnych funkcji technicznych w budownictwie / Dz. U. z 1995 r. Nr 8, poz. 33, z późn. zm./ oraz art. 104 Kodeksu postępowania administracyjnego / Dz. U. z 2000 r. Nr 98, poz. 1071 z późn. zm./

stwierdzamy, że

Pan Władysław CHIBOWSKI

magister inżynier elektryk
urodzony dnia 25 listopada 1953 r. w Siedlcach

otrzymał

UPRAWNIENIA BUDOWLANE

Nr ewidencyjny: LUB/0041/POOE/04

do projektowania bez ograniczeń
w specjalności instalacyjnej w zakresie sieci, instalacji i urządzeń
elektrycznych i elektroenergetycznych

UZASADNIENIE

Okręgowa Komisja Kwalifikacyjna Lubelskiej Okręgowej Izby Inżynierów Budownictwa w Lublinie na podstawie protokołów z postępowania kwalifikacyjnego oraz przeprowadzonego egzaminu, uchwałą Nr 5/2004 z dnia 28 maja 2004 r. stwierdziła, że Pan Władysław CHIBOWSKI posiada wymagane prawem wykształcenie i praktykę zawodową konieczną do uzyskania uprawnień budowlanych w ww. specjalności i uzyskał pozytywny wynik egzaminu na uprawnienia budowlane.

POUCZENIE

Od niniejszej decyzji służy odwołanie do Krajowej Komisji Kwalifikacyjnej Polskiej Izby Inżynierów Budownictwa w Warszawie, za pośrednictwem Lubelskiej Okręgowej Izby Inżynierów Budownictwa w Lublinie w terminie 14 dnia od daty jej doręczenia.

Skład orzekający Okręgowej Komisji Kwalifikacyjnej

Przewodniczący OKK

prof. dr hab. inż. Jan Kukielka

Przewodniczący

dr inż. Wiesław Nurk

Członek


dr inż. Bogusław Horyński

Członek

mgr inż. Krzysztof Majczak

Otrzymują:

1. Pan Władysław Chibowski
ul. Janowska 87
23-200 Kraśnik
2. Główny Inspektor
Nadzoru Budowlanego
3. a/a

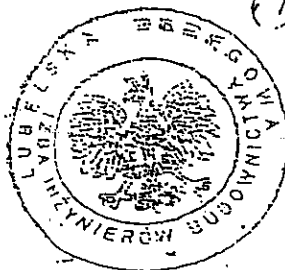

Na podstawie art. 12 ust. 1 pkt. 1 i art. 13 ust. 4 ustawy – Prawo budowlane
w związku z § 4 ust. 2 rozporządzenia Ministra Gospodarki Przestrzennej i Budownictwa

uprawnienia budowlane


Pana Władysława Chibowskiego

uprawniają do:

- projektowania, sprawdzania projektów budowlanych w specjalności objętej niniejszymi uprawnieniami i sprawowania nadzoru autorskiego,
- sprawowania kontroli technicznej utrzymania obiektów budowlanych z zastrzeżeniem art. 62 ust. 5 ustawy bez ograniczeń.


Niniejsze uprawnienia, na podstawie § 4 ust. 4 rozporządzenia Ministra Gospodarki Przestrzennej i Budownictwa z dnia 30 grudnia 1994 r. w sprawie samodzielnych funkcji technicznych w budownictwie, stanowią podstawę do sporządzania projektów zagospodarowania działki i terenu w w/w specjalności, jeżeli całość problematyki jest przedstawiona w projekcie zagospodarowania działki lub terenu – zgodnie z art. 34 ust. 3b.

Przewodniczący OKK

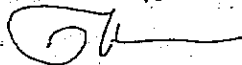


prof. dr hab. inż. Jan Kakielka

Przewodniczący
Składu Ocuczającego OKK

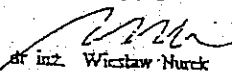

dr inż. Wiesław Nurck

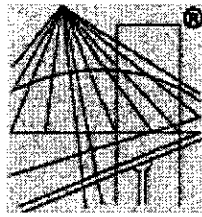

P O L S K A
I Z B A
INŻYNIERÓW
BUDOWNICTWA

Zaświadczenie

o numerze weryfikacyjnym:

LUB-UIM-L7E-MUT *

Pan Władysław Chibowski o numerze ewidencyjnym LUB/IE/0069/03

adres zamieszkania Janowska 87, 23-200 Kraśnik

jest członkiem Lubelskiej Okręgowej Izby Inżynierów Budownictwa i posiada wymagane ubezpieczenie od odpowiedzialności cywilnej.

Niniejsze zaświadczenie jest ważne od 2019-02-01 do 2020-01-31.

Zaświadczenie zostało wygenerowane elektronicznie i opatrzone bezpiecznym podpisem elektronicznym weryfikowanym przy pomocy ważnego kwalifikowanego certyfikatu w dniu 2019-01-03 roku przez:

Joanna Gieroba, Przewodniczący Rady Lubelskiej Okręgowej Izby Inżynierów Budownictwa.

(Zgodnie art. 5 ust 2 ustawy z dnia 18 września 2001 r. o podpisie elektronicznym (Dz. U. 2001 Nr 130 poz. 1450) dane w postaci elektronicznej opatrzone bezpiecznym podpisem elektronicznym weryfikowanym przy pomocy ważnego kwalifikowanego certyfikatu są równoważne pod względem skutków prawnych dokumentom opatrzonym podpisami własnoręcznymi.)

* Weryfikację poprawności danych w niniejszym zaświadczeniu można sprawdzić za pomocą numeru weryfikacyjnego zaświadczenia na stronie Polskiej Izby Inżynierów Budownictwa www.piib.org.pl lub kontaktując się z biurem właściwej Okręgowej Izby Inżynierów Budownictwa.

URZĄD WOJEWÓDZKI

w Lublinie

-1- (zabawki)

Lublin, dnia 26.VI.1991r.

Nr 1429/Lb/91

DECYZJA O STWIERDZENIU PRZYGOTOWANIA ZAWODOWEGO
do pełnienia samodzielnych funkcji technicznych w budownictwie

Na podstawie § 4 ust. 2, § 7 i § 13 ust. 1 pkt. 4 lit. d

rozporządzenie Ministra Gospodarki Terenowej i Ochrony Środowiska z dnia 20 lutego 1975 r.
w sprawie samodzielnych funkcji technicznych w budownictwie (Dz. U. Nr 8, poz. 45) stwierdza

się, że: Obywatel(ka) Michał HALLIOP

(imię i nazwisko)

inżynier elektryk

(tytuł zawodowy -- zawodowy)

urodzony(a) dnia 5.X. 1947 r. w Dratowie

posiada przygotowanie zawodowe upoważniające do wykonywania samodzielnych funkcji

PROJEKTANTA

(rodzaj funkcji)

w specjalności instalacyjno-inżynieryjnej

(rodzaj, specjalność i techniczna podspecjalność)

w zakresie sieci i instalacji elektrycznych z ograniczeniem
do sieci elektrycznych


(specjalizacja, a zawodowa)

W.A. KR. 1349 r. MA-DUA/91 1220 2-1

DN-31 13-91 1220

Obywatel(ka) Michał HALLIOP (data i nazwisko) jest upoważniony(a) do

- 1/ sporządzania projektów sieci elektrycznych - obejmujących napowietrzne i kablowe linie energetyczne, stacje i urządzenia elektroenergetyczne,
- 2/ w budownictwie osób fizycznych - do kierowania, nadzorowania i kontrolowania budowy, kierowania i kontrolowania wytwarzania konstrukcyjnych elementów sieci oraz ocenia-
nia i badania stanu technicznego sieci elektrycznych -
obejmujących napowietrzne i kablowe linie energetyczne,
stacje i urządzenia elektroenergetyczne.

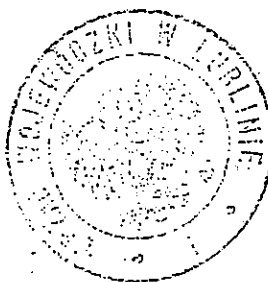

mgr inż. arch. Olgierd Olszewski

DYREKTOR BIURA
Gospodarki Przestrzennej
Główny Architekt Województwa

Lublin, dnia 27 listopada 1975 r.

Nr ewid. 69/Lb/75

STWIERDZENIE PRZYGOTOWANIA ZAWODOWEGO

do pełnienia samodzielnych funkcji technicznych w budownictwie

Na podstawie § 4 ust. 2, § 7 i § 13 ust. 1
pkt 4 lit. d rozporządzenia Ministra Gospodarki Terenowej
i Ochrony Środowiska z dnia 20 lutego 1975 r. w sprawie sa-
modzielnych funkcji technicznych w budownictwie /Dz.U. Nr 8
poz. 46/ stwierdza się, że

Obywatel Michał Halliop
inżynier elektryk

urodzony dnia 5 października 1947 r. w Dratowie - Lubartów

posiada przygotowanie zawodowe

upoważniające do wykonywania samodzielnej funkcji

projektanta

w specjalności instalacyjno-inżynieryjnej


w zakresie instalacji elektrycznych

Obywatel Michał Halliop jest upoważniony do:

- 1/ sporządzania projektów instalacji elektrycznych,
- 2/ w budownictwie osób fizycznych - do kierowania, nadzoro-
wania i kontrolowania budowy, kierowania i kontrolowania
wytwarzania konstrukcyjnych elementów instalacji oraz
oceniania i badania stanu technicznego instalacji
elektrycznych.



[Signature]
Z-ca Dyrektora Wydziału

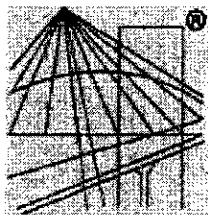

P O L S K A
I Z B A
I N Ż Y N I E R Ó W
B U D O W N I C T W A

Zaświadczenie

o numerze weryfikacyjnym:

LUB-82N-F2S-TG7 *

Pan Michał Halliop o numerze ewidencyjnym LUB/IE/2785/01

adres zamieszkania Osterwy 4/30, 23-200 Kraśnik

jest członkiem Lubelskiej Okręgowej Izby Inżynierów Budownictwa i posiada wymagane ubezpieczenie od odpowiedzialności cywilnej.

Niniejsze zaświadczenie jest ważne od 2019-01-01 do 2019-12-31.

Zaświadczenie zostało wygenerowane elektronicznie i opatrzone bezpiecznym podpisem elektronicznym weryfikowanym przy pomocy ważnego kwalifikowanego certyfikatu w dniu 2018-12-04 roku przez:

Joanna Gieroba, Przewodniczący Rady Lubelskiej Okręgowej Izby Inżynierów Budownictwa.

(Zgodnie art. 5 ust 2 ustawy z dnia 18 września 2001 r. o podpisie elektronicznym (Dz. U. 2001 Nr 130 poz. 1450) dane w postaci elektronicznej opatrzone bezpiecznym podpisem elektronicznym weryfikowanym przy pomocy ważnego kwalifikowanego certyfikatu są równoważne pod względem skutków prawnych dokumentom opatrzonym podpisami własnoręcznymi.)

* Weryfikację poprawności danych w niniejszym zaświadczeniu można sprawdzić za pomocą numeru weryfikacyjnego zaświadczenia na stronie Polskiej Izby Inżynierów Budownictwa www.piib.org.pl lub kontaktując się z biurem właściwej Okręgowej Izby Inżynierów Budownictwa.

OŚWIADCZENIE

Projekt budowlany
wchodzący w skład projektu budowlano-wykonawczego.

BUDOWA SIECI ELEKTROENERGETYCZNEJ mN (LINII OŚWIETLENIA DROGOWEGO WYDZIELONEGO)

w miejscowości:

**OSMOLICE PIERWSZE; OSMOLICE DRUGIE
GM. STRZYŻEWICE**

Zgodnie z art. 20 ust. 4 prawa budowlanego (DZ.U. 2018r. poz. 1202; 1276; 1496; 1669 z późniejszymi zmianami) oświadczam że opracowany przeze mnie projekt branży elektrycznej został wykonany zgodnie z wiedzą techniczną i obowiązującymi przepisami

Inwestor:

**Gmina Strzyżewice
Strzyżewice 109
23-107 Strzyżewice**

projektant:

mgr inż. Władysław Chibowski
Upr. budowlane do projektowania bez ograniczeń
w szczególności instalacji i w zakresie sieci instalacji
i urządzeń elektrycznych i elektroenergetycznych
nr ewidencyjny LUB/6041/POOE/04

sprawdził:

Strzyżewice, dnia 03. 04. 2019 r.

RRII-B.6727.2.48.2019

Wyrys i Wypis Miejscowego Planu Zagospodarowania Przestrzennego

Działając w oparciu o:

Ustalenia miejscowego planu ogólnego zagospodarowania przestrzennego dla Gminy Strzyżewice, uchwalonego przez Radę Gminy Strzyżewice Uchwałą Nr XIII /115 / 2003 z dnia 9 grudnia 2003 roku ogłoszoną w Dz. Urz. Woj. Lub. Nr 20 poz. 574 z dnia 12 lutego 2004 r. i Uchwałą Rady Gminy Strzyżewice Nr XXVIII/118/2012r. z dnia 16. 10. 2012 r. ogłoszoną w Dz. Urz. Woj. Lub. z dnia 28 listopada 2012 r. poz. 3923 a także na podstawie art. 30 ustawy z dnia 27 marca 2003 r. o planowaniu i zagospodarowaniu przestrzennym (Dz. U. 2017 r. poz. 1073 z p. z.).


Urząd Gminy informuje, że teren działek nr ewid. 822, 1255, 693 wskazany we wniosku położony w miejscowości Osmolice Pierwsze i Osmolice Drugie gm. Strzyżewice zgodnie z miejscowym planem zagospodarowania przestrzennego przeznaczony jest:

- pod teren dróg gminnych oznaczonych w miejscowym planie symbolem KGD - D.

W załączeniu wyrys i opis z miejscowego planu zagospodarowania przestrzennego dla określonej funkcji terenu.

Otrzymują :

1. a/a

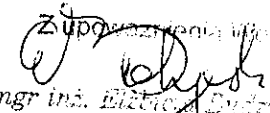Złupowa Góra, dnia 03.04.2019 r.

mgr inż. Elżbieta Dudzińska
Wójt Gminy Strzyżewice

Uchwała NR XXVIII/118/12

- 2. Rady Gminy Strzyżewice z dnia 16 października 2012 roku**
- 3. w sprawie uchwalenia zmian miejscowego planu zagospodarowania przestrzennego gminy**
- 4. Strzyżewice - II etap**

5. Na podstawie art. 18 ust. 2 pkt. 5 i art. 40 ust. 1 ustawy z dnia 8 marca 1990 r. o samorządzie gminnym (Dz. U. z 2001 r., Nr 142, poz. 1591, z p. zm.), art. 20 ust. 1 ustawy z dnia 27 marca 2003 r. o planowaniu i zagospodarowaniu przestrzennym (t. j. Dz. U. z 2012 r. poz. 647) oraz uchwały Nr XXVI/119/08 Rady Gminy Strzyżewice z dnia 8 października 2008 r. w sprawie przystąpienia do opracowania zmian w miejscowym planie zagospodarowania przestrzennego gminy Strzyżewice w granicach administracyjnych gminy, Rada Gminy uchwala, co następuje:

7. Rozdział 1

8. Przepisy wstępne

9. § 1

10. Po stwierdzeniu zgodności z ustaleniami „Studium uwarunkowań i kierunków zagospodarowania przestrzennego gminy Strzyżewice”, zatwierdzonego uchwałą Nr XVI/86/99 Rady Gminy
11. Strzyżewice z dnia 9 grudnia 1999 r., z późniejszymi zmianami, - uchwala się zmiany miejscowego planu zagospodarowania przestrzennego gminy Strzyżewice – II etap.

13. § 2

14. 1. Uchwala się zmiany miejscowego planu zagospodarowania przestrzennego gminy Strzyżewice – II etap zwanego dalej planem, dla obszarów w granicach oznaczonych na załącznikach graficznych w skalach 1:1000 i 1:5000 w obrębach:
 - 1) Borkowizna zgodnie z załącznikami od nr 1 do nr 3;
 - 2) Bystrzyca Nowa zgodnie z załącznikami od nr 4 do nr 9;
 - 3) Dębina zgodnie z załącznikami od nr 10 do nr 11;
 - 4) Dębszczyzna zgodnie z załącznikiem nr 12;
 - 5) Franciszków zgodnie z załącznikami od nr 13 do nr 16;
 - 6) Iżyce zgodnie z załącznikami od nr 17 do nr 22;
 - 7) Kajetanówka zgodnie z załącznikiem nr 23;
 - 8) Kielczewice Górne zgodnie z załącznikiem nr 24;
 - 9) Kielczewice Maryjskie zgodnie z załącznikiem nr 25;
 - 10) Kol. Kielczewice Dolne zgodnie z załącznikami od nr 26 do nr 29;
 - 11) Kol. Kielczewice Pierwsze zgodnie z załącznikami od nr 30 do nr 31;
 - 12) Osmolice Pierwsze zgodnie z załącznikami od nr 32 do nr 44;
 - 13) Osmolice Drugie zgodnie z załącznikami od nr 45 do nr 61;
 - 14) Pawłów zgodnie z załącznikami od nr 62 do nr 65;
 - 15) Pawłówek zgodnie z załącznikami od nr 66 do nr 67;
 - 16) Piotrowice zgodnie z załącznikami od nr 68 do nr 77;
 - 17) Polanówka zgodnie z załącznikami od nr 78 do nr 84;
 - 18) Strzyżewice zgodnie z załącznikami od nr 85 do nr 93;
 - 19) Żabia Wola zgodnie z załącznikami od nr 94 do nr 108.
15. 1) przepisów wstępnych dotyczących wszystkich terenów objętych zmianami planu (rozdział 1),
16. 2) ustaleń ogólnych dotyczących wszystkich terenów objętych zmianami planu (rozdział 2),
17. 3) ustaleń realizacyjnych dla poszczególnych terenów (rozdział 3),
18. 4) rysunków zmian planu w skali 1:1000 i 1:5000 będących załącznikami do niniejszej uchwały,
19. 5) rozstrzygnięcia o sposobie rozpatrzenia uwag do projektu zmian miejscowego planu
20. zagospodarowania przestrzennego gminy Strzyżewice – II etap stanowiącego załącznik nr 109 do
21. uchwały, rozstrzygnięcia o sposobie realizacji inwestycji z zakresu infrastruktury technicznej, które należą do zadań własnych gminy oraz o zasadach ich finansowania, stanowiącego załącznik nr 110 do uchwały.

22. § 5

23. W ustaleniach zmian miejscowego planu zagospodarowania przestrzennego gminy Strzyżewice
24. zatwierdzonego uchwałą Nr XIII/115/2003 Rady Gminy Strzyżewice z dnia 9 grudnia 2003 roku wprowadza się następujące korekty:

25. 1. § 16 otrzymuje brzmienie: „W przypadku usytuowania terenów pod zabudowę przewidzianych
26. w sąsiedztwie lasu należy zachować nieprzekraczalną linię zabudowy w odległości 12 m od ściany lasu”.
27. 2. Skreśla się § 21 ust.20.1 pkt. 1.
28. 3. § 21 ust.20.1 pkt. 5 otrzymuje brzmienie: „pokrycie budynków mieszkalnych dachami spadzistymi o symetrycznym nachyleniu połaci ze spadkiem powyżej 30° z wyjątkiem gdy warunek ten uniemożliwiłby zabudowę działki, a dla budynków gospodarczych ustala się dachy o połaciach nachylonych pod kątem do 45°.”
29. 4. § 22 ust. 6.2 otrzymuje brzmienie: „Funkcje poszczególnych elementów zespołu wg opisu na załączonym rysunku, z zastrzeżeniem iż szalek publiczny można sytuować również poza granicami terenu ozn. symbolem UZ, UK.”
30. 5. § 22 ust. 6.3 pkt. 1 otrzymuje brzmienie: „Dopuszcza się lokalizację obiektów i urządzeń infrastruktury technicznej, obiektów małej architektury, szaleku publicznego jako uzupełniających zagospodarowanie terenu, jeśli nie kolidują z jego podstawowym przeznaczeniem”
6. § 24 ust.4.1 otrzymuje brzmienie: „Adaptacja istniejącej zabudowy”.
7. § 27 ust.1 otrzymuje brzmienie: „Plan ustala obsługę elektroenergetyczną gminy Strzyżewice za pośrednictwem sieci i urządzeń będących własnością PGE Dystrybucja SA. Oddział Lublin posiadających koncesję na przesył, dystrybucję i obrót energią elektryczną”.
31. 8. w § 26 ust. 5 dodaje się pkt. 4 w brzmieniu: dla terenów dla których obowiązują ustalenia uchwały Nr XIII/115/2003 Rady Gminy Strzyżewice z dnia 9 grudnia 2003 r., ustala się 6,0 m nieprzekraczalną linię zabudowy od linii rozgraniczającej dróg wewnętrznych ozn. Symbolem K D w.

UCHWAŁA NR XIII / 115 / 2003
RADY GMINY STRYŻEWICE
z dnia 9 grudnia 2003 roku

w sprawie:

uchwalenia zmiany miejscowego planu ogólnego zagospodarowania przestrzennego gminy Strzyżewice.

Na podstawie art. 18 ust. 2 pkt. 5 ustawy z dnia 8 marca 1990 r. o samorządzie gminnym (tekst jednolity Dz. U. z 2001 r. Nr 142, poz. 1591 z późniejszymi zmianami), art. 7, 8 ust. 1 i art. 26 i 28 ustawy z dnia 7 lipca 1994 r. o zagospodarowaniu przestrzennym (tekst jednolity Dz. U. z 1999 r. Nr 15, poz. 139 z późniejszymi zmianami), art. 85 ustawy z dnia 27 marca 2003 r. o planowaniu i zagospodarowaniu przestrzennym (tekst jednolity Dz. U. z 10 maja 2003 r. Nr 80, poz. 717) i uchwały Nr XXXVI/213/02 Rady Gminy Strzyżewice z dnia 22 marca 2002 r. w sprawie przystąpienia do sporządzenia zmiany miejscowego planu ogólnego zagospodarowania przestrzennego w granicach administracyjnych gminy, uchwala się co następuje:

§ 2

Plan powstały w wyniku uchwalenia zmiany stanowią:

pkt. 1. ustalenia planu będące treścią niniejszej uchwały,

pkt. 2 rysunek planu w skali 1 : 10000, stanowiący Załącznik Nr 1 do niniejszej uchwały.

§ 3

Rysunki planu i ustalenia planu stanowią integralną całość.

§ 7

Warunki obowiązujące w strefach ustanowionych w celu ochrony środowiska i przyrody oraz krajobrazu i dóbr kultury, zawarte w Rozdziale II § 18 mają pierwszeństwo przed zasadami zawartymi w §§ 21 - 28 Rozdziału III.

§ 9

Do czasu zagospodarowania terenów zgodnie z planem :

pkt. 3. dopuszcza się lokalizację obiektów nie związanych z gruntem, o charakterze przenośnym, o ile spełniają one warunki wynikające z przepisów szczególnych.

§26

TERENY KOMUNIKACJI

1. KD - Tereny tras komunikacyjnych

1. Ustala się podstawowe przeznaczenie gruntów pod drogi:

1) wojewódzkie,

2) powiatowe,

3) **gminne.**

2. Dopuszcza się nadto lokalizację:

1) terenów zieleni,

2) urządzeń komunikacyjnych a w szczególności pasów postojowych oraz ścieżek rowerowych,

3) urządzeń związanych z eksploatacją tras,

4) urządzeń infrastruktury technicznej.

3. urządzenia o których mowa w ust. 2 można lokalizować pod warunkiem dostosowania do charakteru i wymagań przeznaczenia podstawowego.
4. dla poszczególnych kategorii oraz klas dróg obowiązują niżej podane szerokości w liniach rozgraniczających:
 - 1) wojewódzkiej nr 834 klasy Z – 30 m,
 - 2) powiatowych klasy G – 25 ÷ 20 m,
 - 3) powiatowych klasy Z – 20 m,
 - 4) powiatowych klasy L – 15 m,
 - 5) **gminne klasy D – 10 m,**
 - 6) powyższe ustalenia nie obowiązują w obrębie skrzyżowań.
5. Ustala się następujące minimalne odległości linii zabudowy liczone od zewnętrznej krawędzi jezdni poszczególnych kategorii dróg :
 - 1) wojewódzkiej nr 834 (KDW - Z):
 - a) 30 m dla budynków mieszkalnych jednokondygnacyjnych,
 - b) 40 m dla budynków mieszkalnych wielokondygnacyjnych,
 - c) 8 m dla obiektów budowlanych nie przeznaczonych na pobyt ludzi w terenie zabudowanym,
 - d) 20 m dla obiektów budowlanych nie przeznaczonych na pobyt ludzi poza terenem zabudowanym,
 - 2) powiatowych (KDP – G; KDP – Z; KDP - L):
 - a) 20 m dla budynków mieszkalnych jednokondygnacyjnych,
 - b) 30 m dla budynków mieszkalnych wielokondygnacyjnych,
 - c) 8 m dla obiektów budowlanych nie przeznaczonych na pobyt ludzi w terenach zabudowanym,
 - d) 20 m dla obiektów budowlanych nie przeznaczonych na pobyt ludzi poza terenem zabudowanym,
 - 3) **gminnych (KDG – D):**
 - a) 15 m dla budynków mieszkalnych,
 - b) 6 m dla obiektów budowlanych nie przeznaczonych na pobyt ludzi w terenach zabudowanym,
 - c) 15 m dla obiektów budowlanych nie przeznaczonych na pobyt ludzi poza terenem zabudowanym.
6. podane w ust. 5 odległości nie dotyczą ogrodzeń obiektów wodnych melioracji oraz budownictwa komunikacyjnego. Wyklucza się lokalizowanie ogrodzeń wewnątrz linii rozgraniczających dróg określonych w ust. 4

7. dopuszcza się zmniejszenie podanych w ust. 5 punkt a, odległości sytuowania obiektów przeznaczonych na pobyt ludzi od krawędzi jezdni dróg pod warunkiem udokumentowania przez inwestora możliwości zachowania odpowiednich warunków do zamieszkania określonych w przepisach szczegółowych i uzyskania zgody zarządu drogi
8. w terenach zwartej zabudowy, gdzie wykształcona została linia zabudowy, dopuszcza się lokalizowanie budynków w odległości od krawędzi jezdni dróg wyznaczonej przez tę zabudowę po uzyskaniu zgody Zarządu Drogi.
9. Na etapie projektowania Inwestor ma obowiązek uzgodnić z Zarządem Dróg Wojewódzkich wszelkie sprawy obejmujące zasady:
 - 1) podziału lub scaleń gruntów,
 - 2) realizacji inwestycji będącej przedmiotem postępowania administracyjnego, w tym: obiektów kubaturowych, obiektów i urządzeń komunikacji kołowej oraz obiektów i urządzeń infrastruktury technicznej i uzbrojenia terenu,

Na terenach sąsiadujących z drogami wojewódzkimi, w liniach rozgraniczających tych dróg oraz w odniesieniu do inwestycji przecinających drogi wojewódzkie w zakresie obejmującym:

 - 3) sytuowanie obiektów budowlanych w stosunku do dróg wojewódzkich,
 - 4) określenie warunków obsługi komunikacyjnej terenów sąsiadujących z drogami wojewódzkimi,
 - 5) wpływ inwestycji na stosunki wodne w tym rejonie ze szczególnym uwzględnieniem warunków odwodnienia pasa drogowego.
10. Tereny przeznaczone w planie zagospodarowania przestrzennego pod drogi wojewódzkie powinny być wykorzystywane w sposób dotychczasowy do czasu ich realizacji zgodnie z planem.

§ 27

ELEKTROENERGETYKA

Plan ustala obsługę elektroenergetyczną gminy Strzyżewice za pośrednictwem sieci i urządzeń będących własnością PGE Dystrybucja S. A Oddział Lublin posiadających koncesję na przesył, dystrybucję i obrót energią elektryczną.

1. Plan zakłada bezpośrednie zasilanie gminy z Głównego Punktu Zasilającego GPZ Bychawa i docelowo z planowanego poza terenem gminy GPZ Niedrzwica siecią napowietrzną i kablową średniego napięcia.
2. Plan adaptuje istniejące linie napowietrzne WN:
 - 1) relacji GSZ Abramowice – Elektrownia Stalowa Wola,
 - 2) 110 kV relacji GSZ Abramowice – GPZ Bychawa,
 - 3) 110 kV GPZ Bychawa – GPZ Budzyń.

Na podstawie :

- Rozporządzenia Ministra Spraw Wewnętrznych i Administracji z dnia 4 marca 1999 r. w sprawie obowiązku stosowania niektórych Polskich Norm (Dz. U. nr 22, poz. 209) w zakresie obowiązku stosowania PN-E-05100-1998 Elektroenergetyczne linie napowietrzne. Projektowanie i budowa,
- Rozporządzenia Ministra Ochrony Środowiska, Zasobów Naturalnych i Leśnictwa z dnia 11 sierpnia 1998 r. w sprawie szczegółowych zasad ochrony przed promieniowaniem szkodliwym dla ludzi i środowiska, oraz wymagań obowiązujących przy wykonywaniu pomiarów kontrolnych promieniowania (Dz. U. nr 107, poz. 676),
- Rozporządzenia Ministra Środowiska, Zasobów Naturalnych i Leśnictwa w sprawie wartości progowych poziomów hałasu (Dz. U. z dnia 31 stycznia 2002r.),
- Ustawy z dnia 16-10-1991 r. o ochronie przyrody (Dz. U. z 2001r. nr 99, poz. 1079 z późniejszymi zmianami),

plan wyznacza strefy uciążliwości linii napowietrznych WN :

- 1) linia napowietrzna 220 kV – 70 m,
- 2) linia napowietrzna 110 kV – 40 m,
- 3) linia napowietrzna 15 kV – 15 m,

Realizacja zabudowy w w/w strefie wymaga indywidualnego uzgodnienia przez właściwą jednostkę eksploatacyjną.

URZĄD GMINY STRZYŻEWICE


Strzyżewice 109, 23-107 Strzyżewice


NIP 713-22-86-014. Regon 000543367

Zgodność z oryginałem stwierdzone

03 KWI. 2019 Sekretarz Gminy

data

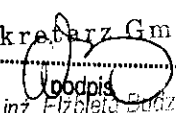
mgr inż. Elżbieta Budzyńska

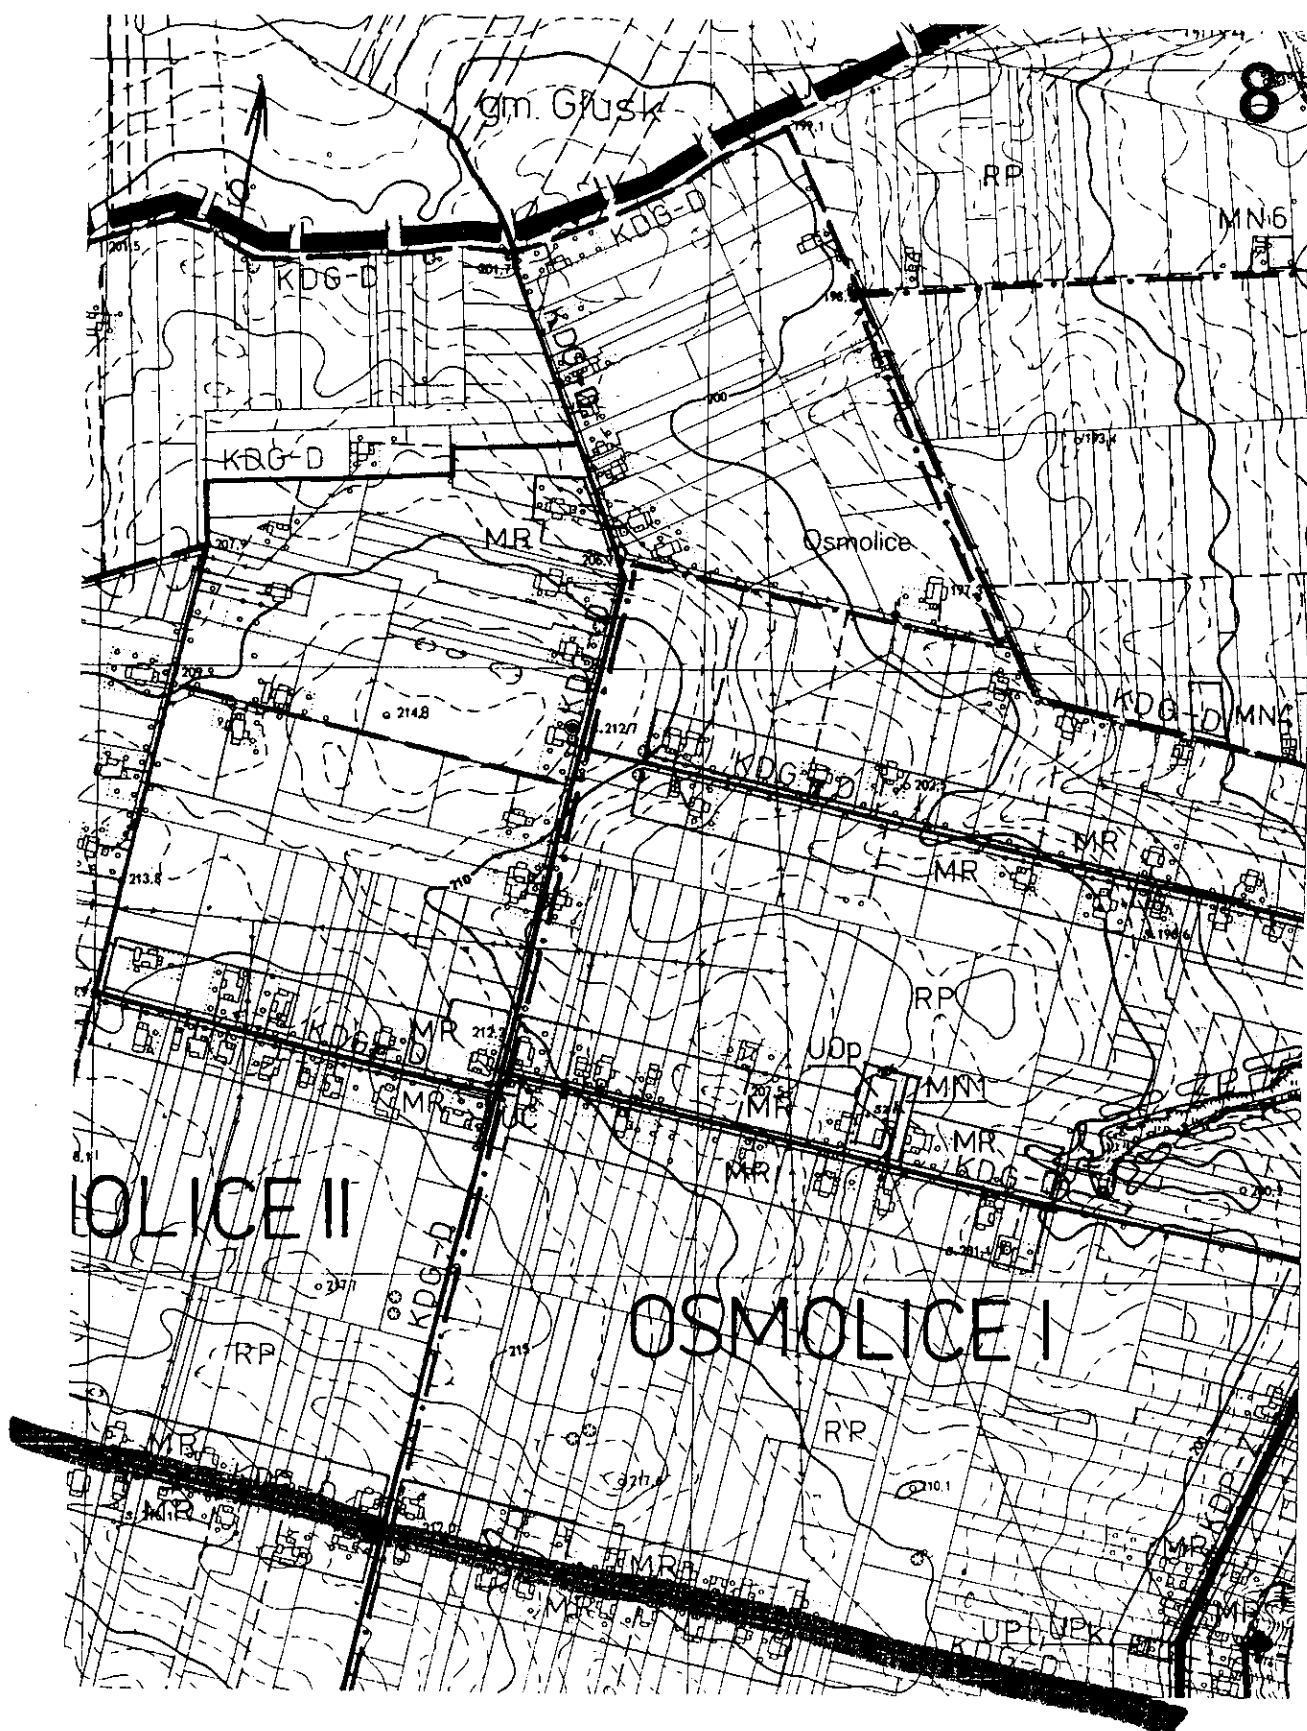


UMIĘTOWY STRZYŻEWICE
Strzyżewice 109, 23-107 Strzyżewice
NIP 713-22-86-014. Regon 000543367

Zgodność z oryginałem stwierdzone
03 KWI. 2019
Sekretarz Gminy

data

podpis Elzbieta Gudzowska

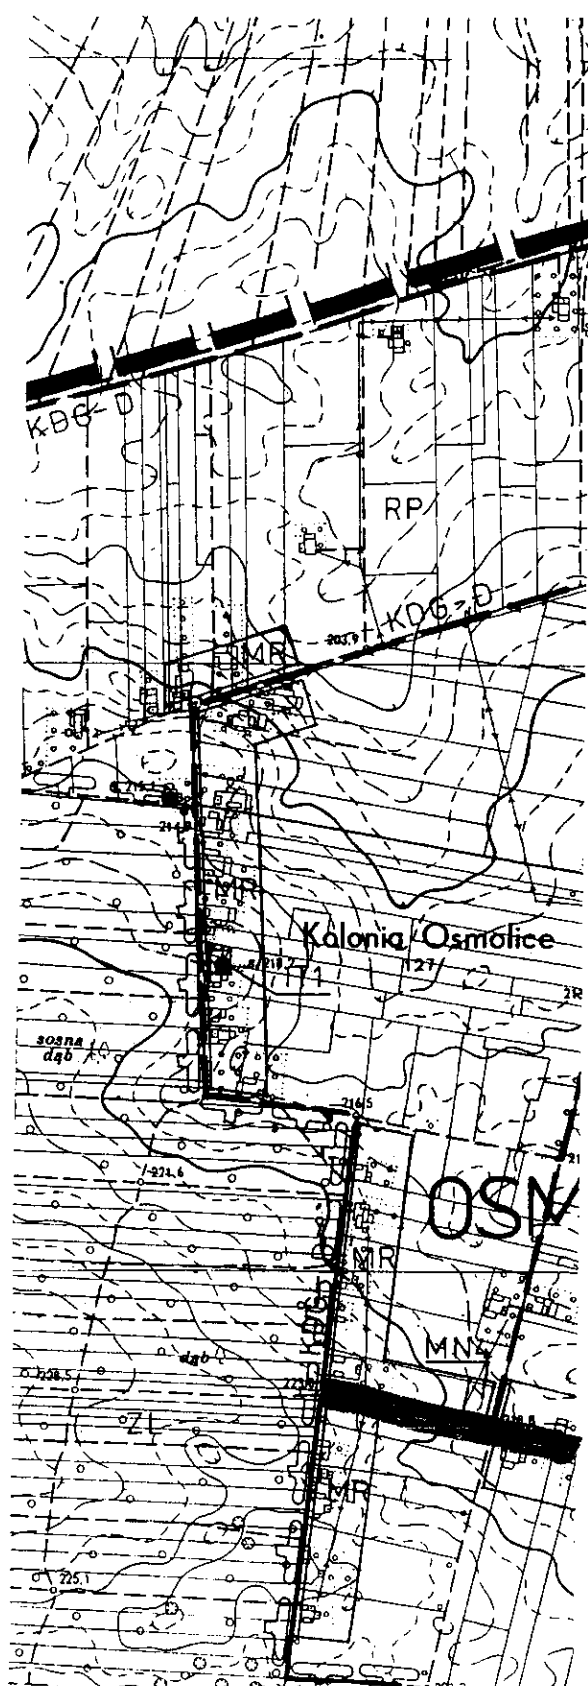

Urząd Gminy STRZYŻEWICE
Strzyżewice 109, 23-107 Strzyżewice
NIP 713-22-86-014, Regon 000543367

Zgodność z oryginałem stwierdzone
05 KWI. 2019 Sekretarz Gminy
data mg. p. p. Elżbieta Budzyńska

ok. 1.7 km

Lublin, 06-02-2019 r.

19-C2/S/00163

Załącznik nr 1 do Umowy nr 19-C2/UP/00163 o przyłączenie do sieci dystrybucyjnej

GMINA STRZYŻEWICE

Strzyżewice 109

23-107 STRZYŻEWICE

Warunki przyłączenia nr 19-C2/WP/00163 dla Podmiotu V grupy przyłączeniowej
do sieci dystrybucyjnej o napięciu znamionowym 0,4 kV

Nazwa obiektu przyłączanego do sieci: OŚWIETLENIE DROGOWE – zasilanie docelowe.

Lokalizacja: gmina Strzyżewice, miejscowość Osmolice Pierwsze, nr dz. 693,822

Na podstawie rozporządzenia Ministra Gospodarki z dnia 04 maja 2007r. w sprawie szczegółowych warunków funkcjonowania systemu elektroenergetycznego (Dz.U. nr 93 z 2007r. poz. 623 z późn. zm.), w odpowiedzi na wniosek z dnia 22-01-2019, określa się następujące warunki przyłączenia:

1. Miejsce przyłączenia: złącze ZK-1+1P nr 5/1/1/1 (YAKY 4x35 mm²) na dz. 1751/1 w linii nN Osmolice 5.
2. Miejsce dostarczania energii elektrycznej stanowiące jednocześnie miejsce rozgraniczenia własności sieci dystrybucyjnej PGE Dystrybucja S.A. i instalacji Podmiotu Przyłączanego: zaciski na listwie zaciskowej za układem pomiarowo-rozliczeniowym w kierunku instalacji odbiorcy.
3. Moc przyłączeniowa: 14 kW – zasilanie podstawowe
4. Rodzaj przyłącza:
 - 4.1. złącze wym. w pkt.1 wymienić na listwowe typu ZK-2L2+1RL00+1L00+2P, wraz z PE Bychawa dokonać pisemnej kwalifikacji przydatności materiałów z demontażu i przekazania ich na mag. RE;
 - 4.2. szczegóły techniczne uzgodnić przed przystąpieniem do prac projektowych w Rejonie Energetycznym Lublin-Teren.
 - 4.1. proces inwestycyjny przyłączenia skoordynować z planem rozbudowy wym. w pkt. 5.
5. Zakres niezbędnych zmian w sieci związanych z przyłączeniem: dane wyjściowe na modernizację sieci dystrybucyjnej i budowę nowych stacji SN/nN w m-ci Osmolice.
6. Wymagania w zakresie budowy instalacji odbiorcy:
 - 6.1. urządzenia oświetlenia wydzielonego pozostające na majątku Wnioskodawcy, zasilić kablem odpowiedniego typu o przekroju przewodów wg. obliczeń, ze złącza wym. w pkt. 4 zgodnie z obowiązującymi w tym zakresie przepisami;

- 6.2. wykonanie zgłosić do tut. RE, przy zgłoszeniu przedstawić pisemne zgody na lokalizację zalicznikowej kablowej linii nN.
7. Miejsce zainstalowania układu pomiarowo-rozliczeniowego: w złączu kablowo-licznikowym.
8. Wymagania dotyczące układu pomiarowo-rozliczeniowego i systemu pomiarowo-rozliczeniowego:
- 8.1. zastosować bezpośredni układ pomiarowo-rozliczeniowy na napięciu 0,4 kV z licznikiem 3-fazowym energii elektrycznej zapewniającym jednokierunkowy pomiar energii czynnej,
- 8.2. układ pomiarowo-rozliczeniowy winien spełniać wymagania techniczne dla układów i systemów pomiarowych w szczególności wymagania dla kategorii C1 określone w „Instrukcji Ruchu i Eksploatacji Sieci Dystrybucyjnej” (IRiESD) obowiązującej w PGE Dystrybucja S.A. oraz „Wytycznych do budowy systemów elektroenergetycznych w PGE Dystrybucja S.A.”.
9. Rodzaj i usytuowanie zabezpieczenia głównego: wyłącznik nadmiarowo-prądowy o wartości prądu znamionowego 25 A, usytuować w złączu kablowo-licznikowym.
10. Jako system dodatkowej ochrony od porażeń przyjąć samoczynne wyłączanie zasilania w czasie określonym w obowiązujących normach. Układ pracy sieci zasilającej 0,4 kV: TN-C.
11. Wymagany stosunek poboru energii biernej do czynnej w miejscu dostarczania nie może być większy niż $\tan \phi = 0,4$.
12. Poziom zmienności parametrów technicznych energii elektrycznej w sieci mieści się w granicach przywołanego wyżej Rozporządzenia Ministra Gospodarki.
13. Instalacje i urządzenia elektryczne należące do Odbiorcy powinny zapewniać bezpieczeństwo użytkowania, a przede wszystkim ochronę przed porażeniem prądem elektrycznym oraz ochronę przed przepięciami łączeniowymi i atmosferycznymi występującymi w sieci energetycznej, powstaniem pożaru, wybuchem i innymi szkodami. Wszelkie prace powinny wykonać osoby posiadające odpowiednie uprawnienia i kwalifikacje do prowadzenia robót elektrycznych.
14. Informacje dodatkowe:
- warunki przyłączenia są ważne 2 lata od daty ich doręczenia,
 - realizacja inwestycji związanych z przyłączaniem obiektu Wnioskodawcy będzie dokonywana na zasadach określonych w umowie o przyłączenie do sieci dystrybucyjnej. Realizacja warunków przyłączenia (w tym rozpoczęcie prac projektowych) wymaga podpisania w okresie ważności warunków przyłączenia umowy o przyłączenie.
15. Uwagi dodatkowe:
- 15.1. PGE Dystrybucja S.A. zastrzega sobie prawo zmiany zakresu rzeczowego prac, wynikających ze zmian stanu sieci i jej konfiguracji lub utrudnień w budowie urządzeń. Zmiany wpływające na zwiększenie opłaty za przyłączenie wymagają akceptacji Podmiotu Przyłączanego oraz zmiany umowy o przyłączenie.

Warunki przyłączenia opracował
DROSIO JERZY


.....

PGE Dystrybucja S.A.

UMOWA nr 19-C2/UP/00163

o przyłączenie do sieci dystrybucyjnej obiektu - OŚWIETLENIE DROGOWE, lokalizacja: gmina Strzyżewice, miejscowość Osmolice Pierwsze, dz. nr 693,822

2019-02-18

W dniu r. w m. Lublin pomiędzy PGE Dystrybucja Spółka Akcyjna z siedzibą w Lublinie, adres: 20-340 Lublin, ul. Garbarska 21A, Oddział Lublin - Rejon Energetyczny Lublin Teren z siedzibą w 20-349 Lublin, ul. Elektryczna 2, nr tel.: +48 81 744 24 29, fax: +48 81 444 04 22, adres e-mail: sekretariat.re2.ol@pgedystrybucja.pl, wpisana do rejestru przedsiębiorców prowadzonego przez Sąd Rejonowy Lublin-Wschód w Lublinie z siedzibą w Świdniku, VI Wydział Gospodarczy pod nr KRS: 0000343124, NIP: 9462593855, REGON: 060552840, kapitał zakładowy: 9 729 424 160,00 zł w pełni opłacony, reprezentowana przez:

1. Paweł Barszczyk - Z-ca Kier. Wydz. Przyłączania i Rozwoju

2. Paweł Barszczyk - Z-ca Kier. Wydz. Przyłączania i Rozwoju

zwana w dalszej treści umowy „PGE Dystrybucja S.A.”,

adres do korespondencji: 20-349 Lublin, ul. Elektryczna 2

a GMINA STRYŻEWICE, z siedzibą w Strzyżewice 109 (kod pocztowy 23-107), wpisanym do Krajowego Rejestru Sądowego pod numerem KRS 0, NIP 7132874811, REGON 431019862 reprezentowanym w niniejszej umowie przez:

BARBARA ZDYBEL - WSTĘP BUDOWY
JUSTYNA PASIERKIEWICZ - SKARBNIK

zwany dalej „Podmiotem Przyłączanym”,

adres do korespondencji: 23-107 STRYŻEWICE Strzyżewice 109

została zawarta umowa o następującej treści:

§ 1 PRZEDMIOT UMOWY

1. Przedmiotem umowy jest przyłączenie do sieci dystrybucyjnej PGE Dystrybucja S.A. instalacji odbiorczej Podmiotu Przyłączanego, zakwalifikowanego do V grupy przyłączeniowej, o mocy przyłączeniowej 14,00 kW, zgodnie z warunkami przyłączenia nr 19-C2/WP/00163 z dnia 06-02-2019, stanowiącymi załącznik nr 1 do umowy.
2. Podmiot Przyłączany określa planowaną ilość pobieranej energii elektrycznej w wysokości 2000 kWh rocznie.
3. Strony ustalają miejsce dostarczania energii elektrycznej: zaciski na listwie zaciskowej za układem pomiarowo-rozliczeniowym w kierunku instalacji odbiorcy. Miejsce dostarczania energii elektrycznej stanowi jednocześnie miejsce rozgraniczenia własności sieci dystrybucyjnej PGE Dystrybucja S.A. i instalacji Podmiotu Przyłączanego.
4. Miejsce zainstalowania układu pomiarowo-rozliczeniowego: złącze kablowo-pomiarowe nN w linii ogrodzenia/granicy działki.
5. Strony ustalają termin przyłączenia do dnia 06-08-2020 r.

§ 2 OBOWIĄZKI PGE DYSTRYBUCJA S.A.

PGE Dystrybucja zobowiązuje się do:

- 1) realizacji przyłączenia instalacji Podmiotu Przyłączanego poprzez wykonanie zadań określonych w warunkach przyłączenia, do miejsca dostarczania energii elektrycznej, w terminie do dnia przyłączenia,
- 2) wystawienia faktury opłaty za przyłączenie po protokołarnym odbiorze robót przez PGE Dystrybucja S.A., zrealizowanych zgodnie z pkt 1,
- 3) podania napięcia do miejsca dostarczania energii elektrycznej,
- 4) dokonania odbioru końcowego robót i sporządzenia protokołu końcowego odbioru robót,
- 5) zakupu i zainstalowania układu pomiarowo – rozliczeniowego.

§ 3 OBOWIĄZKI PODMIOTU PRZYŁĄCZANEGO

Podmiot przyłączany zobowiązuje się do:

- 1) zrealizowania własnym kosztem i staraniem zadań określonych w warunkach przyłączenia od miejsca dostarczania energii elektrycznej, zgodnie z obowiązującymi przepisami i normami, w terminie do dnia przyłączenia,
- 2) niezwłocznego powiadomienia PGE Dystrybucja S.A. o wszelkich zmianach dotyczących tytułu prawnego do obiektu będącego przedmiotem przyłączenia,
- 3) zgłoszenia do dnia przyłączenia gotowości do wykonania przyłączenia. Do zgłoszenia należy dołączyć oświadczenie o wykonaniu instalacji odbiorczej zgodnie z obowiązującymi przepisami, podpisane przez wykonawcę instalacji i Podmiot Przyłączany. Wzór ww. oświadczenia dostępny jest w siedzibie PGE Dystrybucja S.A. oraz na stronie internetowej PGE Dystrybucja S.A.,
- 4) zawarcia umowy obejmującej swoim zakresem świadczenie usługi dystrybucji i sprzedaży energii elektrycznej (umowy kompleksowej) albo umowy o świadczenie usługi dystrybucji energii elektrycznej oraz umowy sprzedaży energii elektrycznej, najpóźniej w terminie 30 dni od daty określonej w § 1 ust. 5. W umowie zostaną przyjęte następujące czasy trwania przerw w dostarczaniu energii elektrycznej: jednorazowa przerwa planowana 16 godz., jednorazowa przerwa nieplanowana 24 godz., łączny czas przerw planowanych w ciągu roku 35 godz., łączny czas przerw nieplanowanych w ciągu roku 48 godz. Podmiot Przyłączany może wskazać inny podmiot uprawniony do zawarcia ww. umowy lub umów. Podstawą do zawarcia ww. umowy/umów jest „Potwierdzenie możliwości świadczenia usługi dystrybucji i określenie parametrów technicznych dostaw”,
- 5) zawiadomienia PGE Dystrybucja S.A. o zawarciu umowy kompleksowej lub umowy sprzedaży energii elektrycznej zgodnie z punktem 4 powyżej,
- 6) utrzymywania właściwego stanu technicznego należących do niego instalacji i urządzeń elektrycznych w nieruchomości/lokalu/budynku, do którego ma być dostarczana energia elektryczna, utrzymywania właściwych warunków użytkowania urządzeń do pomiaru zużycia energii elektrycznej, w tym zabezpieczenia układu pomiarowego przed uszkodzeniem lub utratą,
- 7) nieodpłatnego udostępnienia PGE Dystrybucja S.A. swojej nieruchomości w celu budowy i rozbudowy sieci elektroenergetycznej zgodnie z wydanymi warunkami przyłączenia, jak również do zapewnienia dostępu, wraz z niezbędnym sprzętem, do urządzeń stanowiących własność PGE Dystrybucja S.A. znajdujących się na nieruchomości Podmiotu Przyłączanego w celu usunięcia awarii, kontroli, przeglądu, modernizacji, rozbudowy oraz dostępu do układu pomiarowo – rozliczeniowego. Jako zabezpieczenie tego prawa Podmiot Przyłączany na żądanie PGE Dystrybucja S.A. ustanowi na rzecz PGE Dystrybucja S.A. nieodpłatną służebność przesyłu wzdłuż linii przebiegu sieci, w formie aktu notarialnego z wpisem do księgi wieczystej. Koszty aktu notarialnego i opłat sądowych poniesie PGE Dystrybucja S.A. Powyższa służebność będzie polegała na prawie korzystania z pasa gruntu o szerokości 0,3 m na trasie przebiegu sieci elektroenergetycznej na nieruchomościach Podmiotu Przyłączanego – w celu wybudowania oraz eksploatacji infrastruktury elektroenergetycznej, stanowiącej własność PGE Dystrybucja S.A., na prawie dostępu do niej (prawo dojścia i dojazdu), wraz z niezbędnym sprzętem, jej modernizacji, przebudowy i rozbudowy, w tym wymiany i wyprowadzania nowych obwodów, jak również konserwacji, przeprowadzania remontów, usuwania awarii, dokonywania kontroli, przeglądu oraz ewentualnej likwidacji i demontażu urządzeń elektroenergetycznych,
- 8) dostarczenia do PGE Dystrybucja S.A. prawomocnej decyzji pozwolenia na budowę obiektu wymienionego w nagłówku umowy, lub innego dokumentu wymaganego ustawą Prawo budowlane, o ile zgodnie z przepisami istnieje konieczność jego uzyskania, nie później niż 6 miesięcy przed terminem przyłączenia. Dostarczenie ww. dokumentu może warunkować rozpoczęcie realizacji robót budowlano – montażowych przez PGE Dystrybucja S.A.,
- 9) nieodpłatnego udostępnienia miejsca w celu montażu układu pomiarowo – rozliczeniowego oraz do pokrywania kosztów związanych z utrzymaniem miejsca, w którym układ ten będzie zainstalowany.

§ 4 OPŁATA ZA PRZYŁĄCZENIE

1. Szacowana opłata za przyłączenie, której wysokość została wyliczona na podstawie obowiązującej w dniu opracowania niniejszej umowy „Taryfy dla energii elektrycznej PGE Dystrybucja S.A.”, wynosi netto 871,36 zł (słownie: osiemset siedemdziesiąt jeden 36/100), zgodnie z kalkulacją stanowiącą załącznik nr 3 do niniejszej umowy.
2. Ostateczne wyliczenie wysokości opłaty za przyłączenie nastąpi po wykonaniu robót, o których mowa w § 2 pkt 1, przy zastosowaniu opłat według „Taryfy dla energii elektrycznej PGE Dystrybucja S.A.”, obowiązującej w dniu zawarcia niniejszej umowy.

- Podmiot Przyłączający zobowiązuje się do wniesienia opłaty za przyłączenie, z uwzględnieniem ust. 2 jednorazowo, na podstawie otrzymanej od PGE Dystrybucja S.A. faktury, w terminie 14 dni od wystawienia faktury. Faktura zostanie wystawiona po zakończeniu i odbiorze prac przez PGE Dystrybucja S.A.
- Do kwoty opłaty za przyłączenie należnej PGE Dystrybucja S.A. na podstawie niniejszej umowy zostanie doliczony podatek VAT w ustawowej wysokości, którego zapłata obciąża Podmiot Przyłączający.
- Treść „Taryfy dla energii elektrycznej PGE Dystrybucja S.A.”, dostępna jest na stronie internetowej www.pgedystrybucja.pl oraz w siedzibie i oddziałach PGE Dystrybucja S.A.

§ 5 DANE KONTAKTOWE

- Przedstawicielami stron upoważnionymi do wymiany danych i informacji w trakcie realizacji niniejszej umowy oraz podejmowania ustaleń koordynacyjnych są:

Ze strony Podmiotu Przyłączanego

.....

nr tel.

Ze strony PGE Dystrybucja S.A.

Punkt Obsługi Klienta Dystrybucyjnego

nr tel. +48 81 445 12 82

§ 6 WARUNKI ROZWIĄZANIA I ODSTĄPIENIA OD UMOWY

- Każdej ze stron przysługuje prawo wcześniejszego rozwiązania niniejszej umowy z zachowaniem trzymiesięcznego okresu wypowiedzenia.
- W przypadku rozwiązania umowy z przyczyn leżących po stronie Podmiotu Przyłączanego, PGE Dystrybucja S.A. obciąży Podmiot Przyłączający kosztami poniesionymi przez PGE Dystrybucja S.A. w związku z realizacją niniejszej umowy. w przypadku rozwiązania umowy z przyczyn leżących po stronie PGE Dystrybucja S.A., Podmiot Przyłączający zachowuje prawo do zwrotu opłaty za przyłączenie w całości.
- PGE Dystrybucja S.A. przysługuje prawo odstąpienia od niniejszej umowy:
 - w terminie 90 dni od zaistnienia okoliczności uniemożliwiających realizację inwestycji z przyczyn niezależnych od PGE Dystrybucja S.A.,
 - w terminie 90 dni od powzięcia informacji o utracie przez Podmiot Przyłączający tytułu prawnego do nieruchomości,
 - w przypadku niewywiązania się przez Podmiot Przyłączający z obowiązków wskazanych w § 3 umowy pomimo uprzedniego wezwania ze strony PGE Dystrybucja S.A. do ich realizacji ze wskazaniem 30-dniowego terminu na ich realizację.
- Przy odstąpieniu od umowy przez PGE Dystrybucja S.A. z przyczyn wskazanych w ust. 3 lit. b) i c) PGE Dystrybucja S.A. ma prawo obciążyć Podmiot Przyłączający równowartością faktycznie poniesionych kosztów na realizację niniejszej umowy.
- Odstąpienie i wypowiedzenie umowy następuje poprzez oświadczenie złożone drugiej stronie w formie pisemnej pod rygorem nieważności, dostarczone za zwrotnym potwierdzeniem odbioru.

§ 7 ZASADY ODPOWIEDZIALNOŚCI STRON

- Strony zastrzegają sobie prawo do naliczenia odsetek i kar umownych za niedotrzymanie warunków niniejszej umowy, w następujących przypadkach i wysokościach:
 - Strony mogą naliczyć kary umowne w wysokości 0,05 % wartości szacunkowej opłaty za przyłączenie brutto, za każdy dzień zwłoki powstałej z winy drugiej strony w dochowaniu terminu określonego w § 1 ust. 5,
 - PGE Dystrybucja S.A. może naliczyć odsetki zgodnie z obowiązującymi w tym zakresie przepisami prawa, za każdy dzień opóźnienia w przypadku nieterminowej płatności wynikającej z niniejszej umowy,
 - PGE Dystrybucja S.A. może żądać zwrotu poniesionych kosztów na budowę urządzeń w przypadku niezawarcia umowy kompleksowej lub sprzedaży energii elektrycznej i świadczenia usługi dystrybucji przez Podmiot Przyłączający w terminie określonym w § 3 pkt 4.
- PGE Dystrybucja S.A. nie ponosi odpowiedzialności z tytułu opóźnienia w wykonaniu przedmiotu umowy w przypadku, gdy opóźnienie nastąpiło z przyczyn niezależnych po stronie PGE Dystrybucja S.A., a w szczególności:
 - niewywiązania się przez Podmiot Przyłączający z obowiązków określonych w § 3 niniejszej umowy,
 - niedostępnienia przez osoby trzecie nieruchomości, na których ma być realizowana budowa (rozbudowa) sieci elektroenergetycznej,
 - wystąpienia siły wyższej – tj. zdarzenia nagłego, nieprzewidywalnego i niezależnego od woli stron, uniemożliwiającego wykonanie umowy w całości lub części,
 - braku niwelacji terenu do rzędnych docelowych, przez który została zaprojektowana sieć dystrybucyjna.
- W przypadku, gdy wysokość szkody poniesionej przez Stronę umowy przenosi wysokość zastrzeżonej kary umownej, poszkodowana Strona umowy uprawniona jest do dochodzenia odszkodowania uzupełniającego na zasadach ogólnych uregulowanych w kodeksie cywilnym.

§ 8 ZASADY ROZSTRZYGANIA SPORÓW

- W przypadkach nieuregulowanych niniejszą umową mają zastosowanie przepisy ustawy Kodeks cywilny, ustawy Prawo energetyczne oraz przepisy wykonawcze wydane na jej podstawie.
- Wszelkie spory, jakie mogą powstać w związku z realizacją tej umowy, strony będą rozstrzygać w drodze negocjacji, a w przypadku niemożności osiągnięcia porozumienia poddadzą pod rozstrzygnięcie właściwym sądom powszechnym.

§ 9 POSTANOWIENIA KOŃCOWE

- Okres obowiązywania niniejszej umowy do dnia: 06-08-2021 r.
- Wszelkie zmiany niniejszej umowy wymagają formy pisemnej pod rygorem nieważności.
- Administratorem danych osobowych podanych w procesie przyłączenia, w tym wskazanych w niniejszej umowie (i załącznikach) jest PGE Dystrybucja S.A. z siedzibą w Lublinie, ul. Garbarska 21 A, 20-340 Lublin. Szczegółowe informacje w zakresie przetwarzania tych danych osobowych zawiera Klauzula informacyjna stanowiąca załącznik nr 4 do niniejszej umowy.
- W przypadku zmiany charakteru instalacji na sieć dystrybucyjną zgodnie z postanowieniem § 6 ust. 3 rozporządzenia Ministra Gospodarki z dnia 4 maja 2007 r. w sprawie szczegółowych warunków funkcjonowania systemu elektroenergetycznego (Dz. U z 2007 r. Nr 93 poz. 623, z późn. zm.) każdorazowy podmiot przyłączony zobowiązany jest złożyć wniosek o określenie warunków przyłączenia. Zmiana charakteru instalacji odbiorczej na elektroenergetyczną sieć dystrybucyjną będzie skutkować naliczeniem opłaty za przyłączenie w wysokości 100% kosztów rzeczywistych przyłączenia zrealizowanego przyłącza pomniejszoną o wniesioną opłatę za przyłączenie związaną z dotychczasowym charakterem instalacji.
- Treść powołanych w umowie aktów prawnych jest dostępna na stronie <http://isap.sejm.gov.pl/>.
- Umowę niniejszą sporządzono w dwóch jednobrzmiących egzemplarzach, po jednym egzemplarzu dla każdej ze Stron.

Wykaz załączników do umowy:

- Załącznik nr 1 Warunki przyłączenia nr 19-C2/WP/00163 z dnia 06-02-2019 r.
- Załącznik nr 2 Harmonogram przyłączenia.
- Załącznik nr 3 Kalkulacja wstępna opłaty za przyłączenie z dnia 06-02-2019 r.
- Załącznik nr 4 Klauzula informacyjna w zakresie przetwarzania danych osobowych – dotyczy osób fizycznych (w tym prowadzących jednoosobową działalność gospodarczą, w formie spółki cywilnej), jak i pełnomocników i reprezentantów podmiotu przyłączanego).

Podpisy stron umowy

Podmiot Przyłączający
(czytelny podpis)

WÓJT GMINY

Barbara Zdybel

PGE Dystrybucja S.A.
(czytelny podpis)

Strzyżewice, dnia 15.04. 2019r.

RRII-D.7230.1.11.2019

DECYZJA

Na podstawie art. 39 ustawy z dnia 21 marca 1985r. o drogach publicznych (Dz. U. z 2000r. Nr 71, poz. 838 z późn. zm.), a także art. 104 ustawy z dnia 14 czerwca 1960r. Kodeks postępowania administracyjnego (Dz. U. z 2000r. Nr 98, poz. 1071 z późn. zm.), po rozpatrzeniu wniosku złożonego przez:

Urząd Gminy Strzyżewice
Strzyżewice 109
23-107 Strzyżewice

o wydanie zezwolenia na lokalizację w pasie drogowym:

- drogi gminnej nr 107123L, stanowiącej działkę nr ew. 822 w miejscowości Osmolice Pierwsze oraz działki nr ew. 693, 98 i 1255 w miejscowości Osmolice Drugie

- drogi gminnej nr 107120L, stanowiącej działkę nr ew. 79 w miejscowości Osmolice Drugie

linii kablowej oświetlenia drogowego

zezwalam na lokalizację

- w pasie drogi gminnej nr 107123L, stanowiącej działkę nr ew. 822 w miejscowości Osmolice Pierwsze oraz działkach nr ew. 693, 98 i 1255 w miejscowości Osmolice Drugie

- w pasie drogi gminnej nr 107120L, stanowiącej działkę nr ew. 79 w miejscowości Osmolice Drugie

linii kablowej oświetlenia drogowego przy zachowaniu następujących warunków:

- linię kablową oświetlenia drogowego zaprojektować w projektowanej linii rozgraniczającej o szerokości 10 m zgodnie z planem zagospodarowania;
- projektowana inwestycja nie może kolidować z budową lub modernizacją drogi;
- linię kablową oświetlenia drogowego przeprowadzić pod drogą w rurze osłonowej metodą przecisku;
- teren po wybudowaniu obiektu budowlanego należy doprowadzić do stanu pierwotnego.

UZASADNIENIE

Na podstawie art. 107 §4 ustawy z dnia 14 czerwca 1960r. Kodeks postępowania administracyjnego (Dz. U. Nr 98 poz. 1071 z 2000r.) odstępuje się od uzasadnienia, gdyż uwzględnia ono w całości żądanie strony.

Zezwolenie zarządcy drogi wyrażone w niniejszej decyzji nie jest równoznaczne z zezwoleniem na prowadzenie robót w pasie drogowym.

W związku z powyższym na podstawie art. 40 ust. 1 ustawy z dnia 21 marca 1985r. o drogach publicznych (j. t. Dz. U. Nr 71 poz. 838 z 2000r.) i §4 Rozporządzenia Rady Ministrów z dnia

24 stycznia 1986r. w sprawie wykonania niektórych przepisów o drogach publicznych w związku z art. 9 ustawy z dnia 14.11.2003r. o zmianie ustawy o drogach publicznych oraz o zmianie niektórych innych ustaw (Dz. U. Nr 200, poz. 1953) inwestor zobowiązany jest do uzyskania zezwolenia na zajęcie pasa drogowego w tutejszym urzędzie.

Wydanie zezwolenia na zajęcie pasa drogowego w celu umieszczenia urządzeń infrastruktury technicznej nie związanych z potrzebami zarządzania drogami, jak również na prowadzenie robót nastąpi zgodnie z art. 40 ust. 1, ust. 2 pkt 2 ustawy z dnia 21.03.1985r. o drogach publicznych (j. t. Dz. U. Nr 71 poz. 838 z 2000r.) w drodze decyzji administracyjnej, a opłaty z tego tytułu zostaną naliczone na podstawie art. 40 ust. 4 i ust. 5 ww. ustawy.

Adresatem ww. decyzji i faktury może być tylko właściciel urządzeń liniowych.

POUCZENIE

Na podstawie art. 39 ust 3a ustawy z dnia 21 marca 1985r. o drogach publicznych (Dz. U. z 2000r. Nr 71, poz. 838 z późn. zm.), informuję że wnioskodawca zobowiązany jest do:

- uzyskania pozwolenia na budowę lub zgłoszenia budowy albo wykonywania robót budowlanych,
- uzgodnienia z zarządcą drogi przed uzyskaniem pozwolenia na budowę projektu budowlanego obiektu lub urządzenia.
- uzyskania zezwolenia zarządcy drogi na zajęcie pasa drogowego dotyczącego prowadzenia robót w pasie drogowym lub na umieszczenie w nim obiektu lub urządzenia.

Od niniejszej decyzji służy stronie odwołanie do Samorządowego Kolegium Odwoławczego w Lublinie za moim pośrednictwem złożone w terminie 14 dni od daty jej otrzymania.

WÓJT GMINY

Barbara Zdybel

Otrzymują:

1. Urząd Gminy Strzyżewice


Strzyżewice 109

23 – 107 Strzyżewice

2. a/a

RRU-D 7230.1.11.2019

WOJ. ŁÓDZKI STĄŻYZEWICE WOJ. GMINY
STĄŻYZEWICE
PODOLSKIE
Barbara Zdybel
5522700
4734500

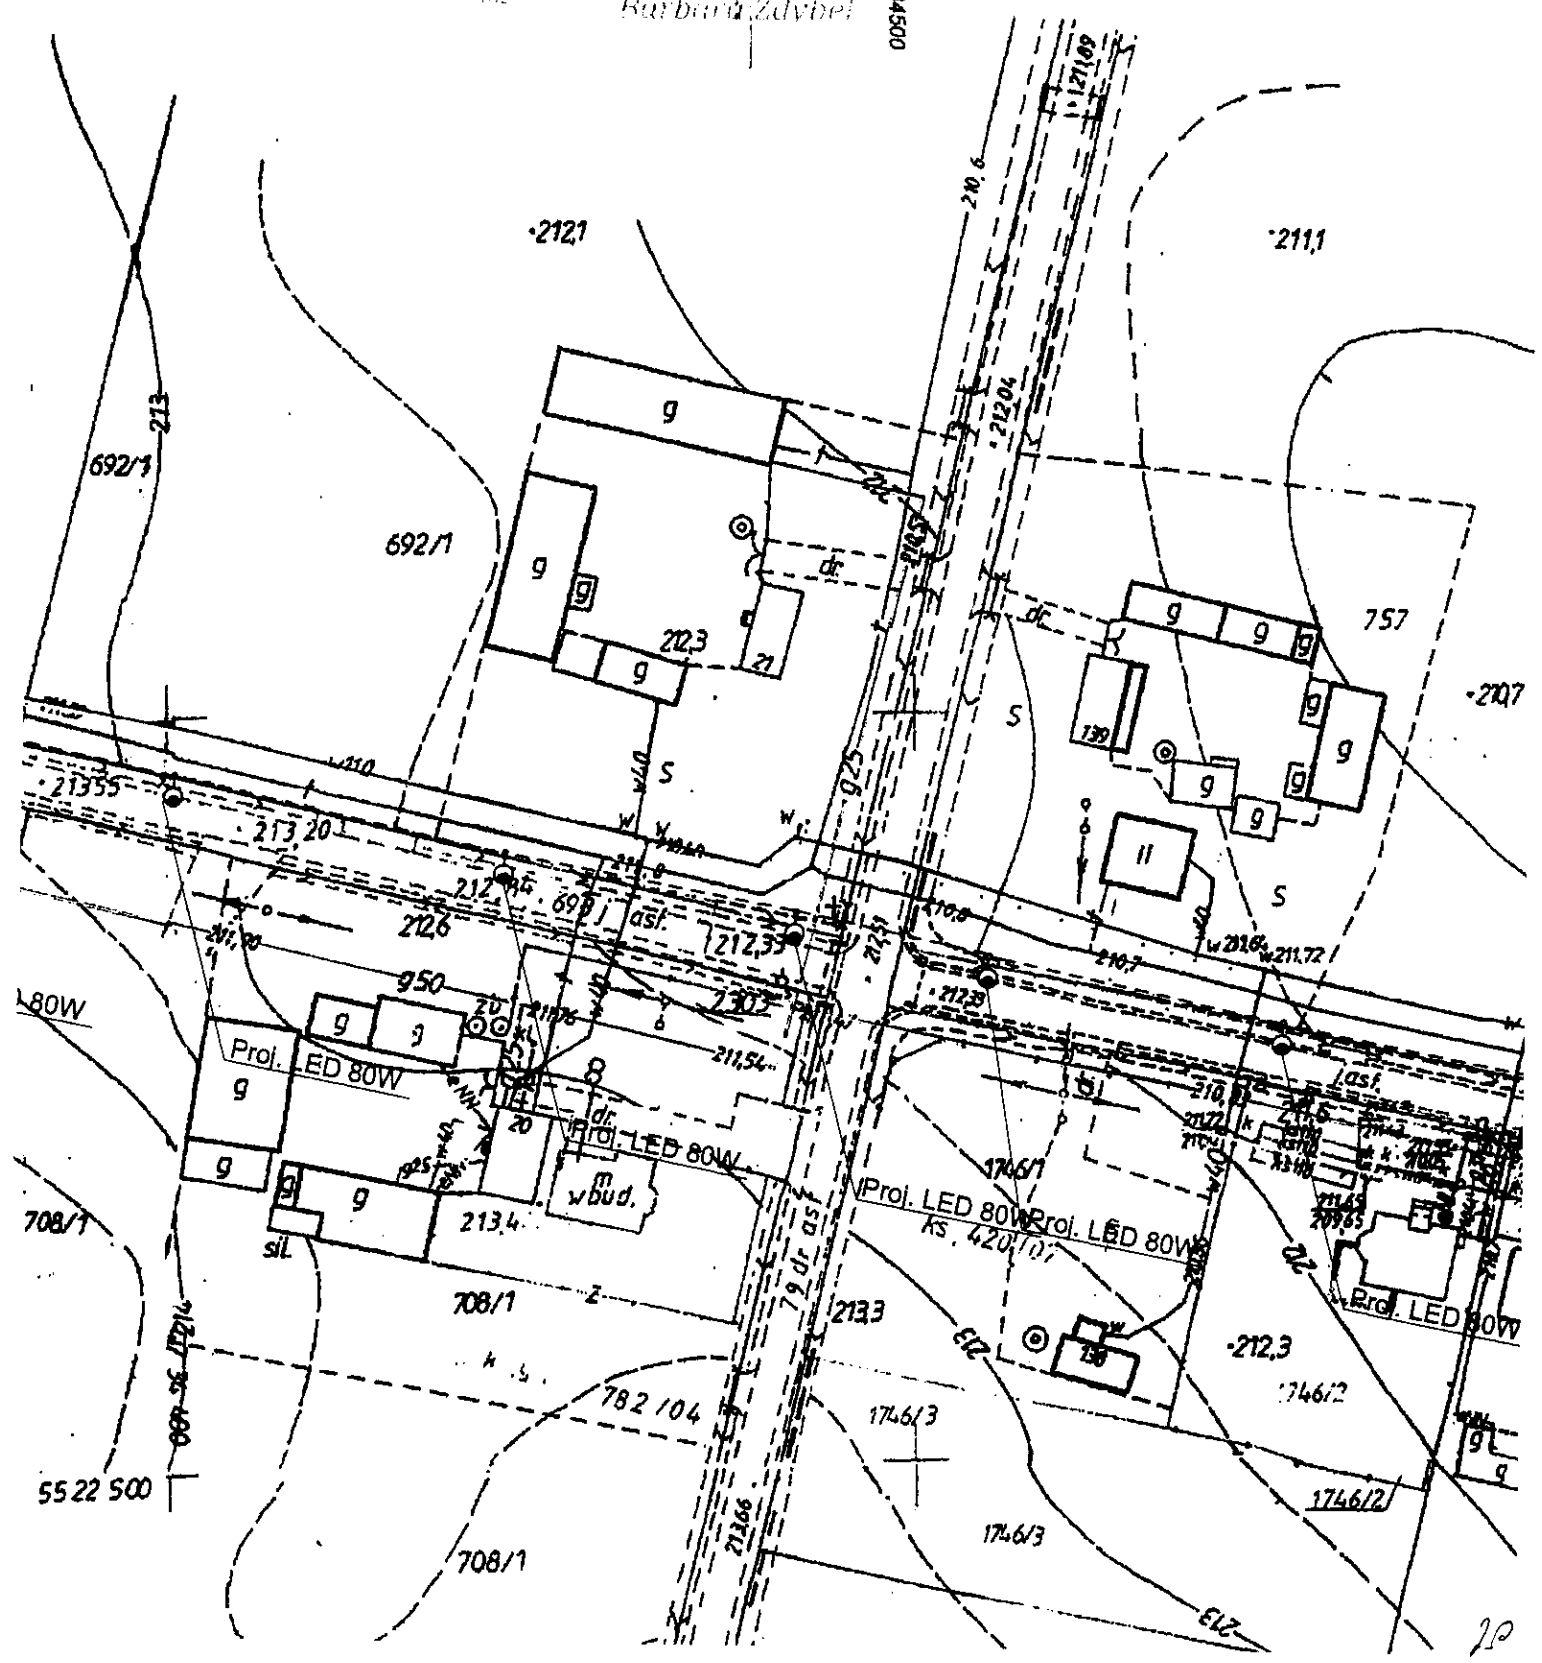



21

Starosta Lubelski

PROTOKÓŁ NR GGZ.6630.373.2019.AD Z NARADY KOORDYNACYJNEJ

Na podstawie art. 28b-28g ustawy z dnia 17 maja 1989r. Prawo geodezyjne i kartograficzne.
(Dz.U. z 2015 r. poz. 520 z późn. zm.)

Przedmiot narady: **oświetlenie drogowe**

Lokalizacja: **Osmolice Pierwsze gmina: STRZYŻEWICE**

Wnioskodawca: **Gmina Strzyżewice**

adres: **23-107 STRZYŻEWICE**
Strzyżewice 109

Przewodniczący narady: **Agnieszka Słomka - Kierownik Referatu ds. koordynacji
usytuowania projektowanych sieci uzbrojenia terenu**

Miejsce narady: **Starostwo Powiatowe w Lublinie ul. Spokojna 9A, pok. 109**

Sposób przeprowadzenia narady: **stacjonarny**

Data wpływu: **2019-04-18**

Data narady: **2019-04-26**


Usytuowanie projektowanych sieci uzbrojenia terenu uczestnicy narady skoordynowali pozytywnie z uwagami.

Uwagi i zalecenia:














1. Roboty ziemne w rejonie istniejących urządzeń podziemnych należy wykonywać ręcznie ze szczególną ostrożnością.
W przypadku uszkodzenia jakiegokolwiek urządzenia podziemnego inwestor dokona naprawy wyrządzonej szkody własnym staraniem i na własny koszt, pod nadzorem instytucji branżowej.
2. Skrzyżowania i zbliżenia z innymi urządzeniami należy wykonywać zgodnie z obowiązującymi przepisami i normami technicznymi.
3. W rejonie pkt. polygonowych wykopy prowadzić ręcznie. W przypadku zniszczenia lub uszkodzenia pkt. polygonowych inwestor na własny koszt zleci ich odtworzenie jednostce wykonawstwa geodezyjnego.
4. W przypadku braku inwentaryzacji sieci na mapach i braku informacji branżowych o ich przebiegu za ewentualne uszkodzenia sieci w trakcie prac ziemnych odpowiedzialność ponosi zarządzający daną siecią.
5. Na istniejących kablach elektroenergetycznych w miejscach skrzyżowań z projektowanym uzbrojeniem podziemnym zastosować rury osłonowe dwudzielne.

Ciąg dalszy na str. 2

z k.p. STAROSTA LUBELSKI

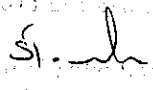

mgr inż. Agnieszka Słomka
ds. koordynacji i nadzoru
projektowania sieci uzbrojenia terenu

Stanowiska uczestników narady koordynacyjnej w dniu 26.04.2019 r.

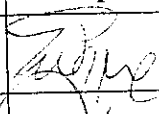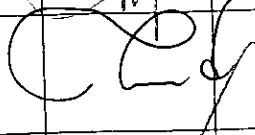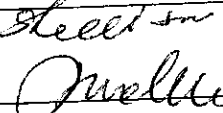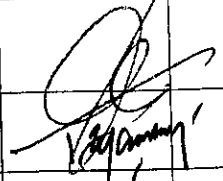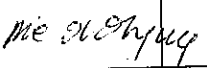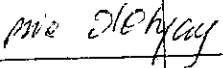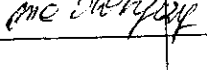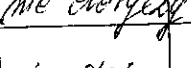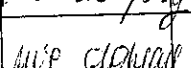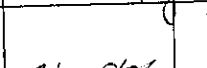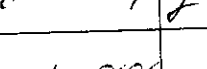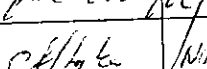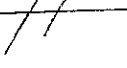Lp.	Instytucja	Imię i nazwisko	Podpis	Uwagi
1	Starostwo Powiatowe w Lublinie Wydział Architektoniczno- Budowlany	Eleonora Nowosielska		
2	Powiatowy Inspektorat Nadzoru Budowlanego	Krzysztof Stopyra Arkadiusz Mroczek		
3	Zarząd Dróg Powiatowych w Lublinie z siedzibą w Bełżcach	Franciszek Pietron		
4	Urząd Gminy	 Tomasz Życzyński		
5	PSG Sp. z o.o. w Warszawie Oddział Zakład Gazowniczy w Lublinie	Mariusz Pawlak Brodowski Maciej Wiesław Sławek Andrzej Bajdowski		
6	Rejon Energetyczny Lublin- Teren Rejon Energetyczny Puławy (Kraśnik) Rejon Energetyczny Lublin- Miasto Rejon Energetyczny Puławy	- -		
7	PGE Dystrybucja S.A. Oddział Zamość Rejon Energetyczny Zamość	Sandra Sienicka Bożena Krzeszowska		
8	Zarząd Dróg Wojewódzkich w Lublinie	Ewa Bartoszek		
9	Generalna Dyrekcja Dróg Krajowych i Autostrad o/Lublin	Wojciech Oziemczuk Robert Bandzarewicz		
10	„WODROL” Sp. z o.o. w Lublinie	Marian Kajdzik Dorota Pasternak		
11	Zakład Budowy i Eksploatacji Wiejskich Urządzeń Komunalnych w Bełżcach	Zbigniew Kielech		
12	NETIA S.A.	Krzysztof Świder		
13	Operator Gazociągów Przesyłowych. GAZ-SYSTEM S.A. Oddział w Tarnowie - Terenowa Jednostka Eksploatacji w Sandomierzu	Łukasz Wójtowicz Małgorzata Kucharczyk		
14	Gminny Zakład Komunalny Głusk Sp. z o.o.	Andrzej Aftyka Jarosław Chudy		NIE DOTYCZY
15	Województwo Lubelskie			

W miejscach skrzyżowań i zbliżeń do istniejącej sieci gazowej
prace ziemne prowadzić ręcznie,
ze szczególną ostrożnością w obecności pracownika PSG.
Podlegają one zgłoszeniu do Gazowni

w Bełżcach, ul.
tel., fax
która dokona protokolarnego odbioru robót
przy czynnej sieci gazowej.

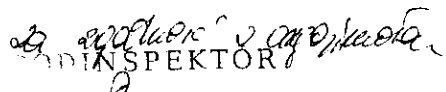
INSPEKTOR
Agnieszka Domin

OPIS TECHNICZY

1. Wstęp.

Opracowanie niniejsze obejmuje wykonanie linii kablowej oświetlenia drogowego wydzielonego w miejscowości Osmolice Pierwsze, Osmolice Drugie gm. Strzyżewice

Inwestor: **Gmina Strzyżewice**
Strzyżewice 109
23-107 Strzyżewice

Projekt niniejszy opracowano w oparciu o:

- zlecenie inwestora,
- wypis z miejscowego planu zagospodarowania,
- warunki przyłączenia
- umowę przyłączeniową
- aktualne podkłady geodezyjne,
- inwentaryzację linii elektroenergetycznej w terenie,
- obowiązujące normy i przepisy.

2. Zakres opracowania.

Opracowanie obejmuje wykonanie oświetlenia drogowego wydzielonego kablowego, zabudowę złącza ZK+SO (obok istniejącego złącza kablowego wykonanego przez RE (ZK1+1P nr 5/1/1/1) w którym zostanie zamontowany układ pomiarowy) i zabudowę 43 stanowisk słupowych oświetlenia drogowego typu S-95.

3. Opis projektowanego rozwiązania.

Zgodnie z warunkami przyłączenia obok istniejącego złącza zabudować ZK1+SO a w nim sterowanie oświetlenia, od ZK1+SO wyprowadzić dwa obwody i zasilić projektowaną linię kablową oświetlenia drogowego kablem YAKXS 4x 25 mm² długości:

1.) 1152 (1264)m;

2.) 660 (724)m,

Szczegóły na planie trasy

Dla projektowanego oświetlenia zastosowano prefabrykowane słupy typu S-95

W miejscu wprowadzenia przewodów do wysięgnika na przewodach zastosować dodatkową osłonę zabezpieczającą przewody przed przetarciem.

Zastosować słupy oświetleniowe na fundamencie wg. katalogu.

Wnęki słupów wyposażać w tabliczki słupowe typu TB-1 II klasy ochronności produkcji POLAM NAKŁO. Z zabezpieczeniem typu S301 B 6A. Oprawy zasilić przewodem YKY 3x2,5 mm² wciągniętym w otwór słupa i wysięgnik.

Szafkę oświetleniową wyposażać w system sterowania oświetleniem:

Przygotować układ do sterowania za pomocą zegara astronomicznego i ręcznego. Ponadto zabudować układ pomiarowy trójfazowy bezpośredni z zabezpieczeniem przedlicznikowym S 303C- 25A.

Wypożyczenie szafki oraz rozmieszczenie urządzeń zgodnie z załączonym rysunkiem
W sposób trwały oznaczyć granice stron na złączu opisać własność Urzędu Gminy

4. Szafa oświetleniowa.

Projektowane złącze kablowo - pomiarowe typu ZK1+SO na fundamencie prefabrykowanym zgodnie z katalogiem Elektromex, lakierowane, odporne na promienie UV.

Szafkę wyposażać w: tablicę 3-fazową pod zegar, oraz urządzenia sterujące zapalaniem oświetlenia z zabezpieczeniami. Rozmieszczenie elementów sterowania zabezpieczeń i pomiaru zgodnie z rysunkiem nr 3.

5. Zasilanie SzO.

Z istniejącego złącza kablowego nr 5/1/1/1 kablem YAKXS 4x35mm zasilic projektowaną szafkę oświetleniową ZK1+SO.

Na WLZ-cie przy złączu pozostawić zapasy kabla po 1,5 m, oraz opisać część pomiarową oświetlenia – własność Gminy Strzyżewice

Na zakończeniach kabla stosować kształtki termokurczliwe czteropalczone AK 4 25.

Kabel w rowie układać na głębokości 90 cm w warstwie piasku po 10 cm pod i nad kablem. Dla oznaczenia trasy kabla na głębokości 35 cm ułożyć niebieską folię. Kabel układać linią falistą z zapasem do 3 proc. jego długości. Przy słupach pozostawić zapasy kabla po 1,5 m. Na kablu co 5 m mocować oznaczniki grawerowane lub tłoczone z opisem własności. W miejscu skrzyżowania z siecią gazową, telefoniczną, kanalizacyjną oraz wodociagową - kabel chronić rurami ochronnymi typu "Arot" DVK 75, długości 3m. Wloty rur uszczelnic, pod drogą kabel chronić rurą SRS 75.

Przed zasypaniem kabla dokonac pomiarów stanu izolacji i dokładnej inwentaryzacji trasy przy udziale geodety.

Wszystkie roboty kablowe wykonać zgodnie z normą N SEP-E-004 oraz stosować się do uwag ujętych w protokole ZUDP.

Materiał i przekrój kabla: YAKXS 4 x 25 mm².

1.) 1152 (1264)m;

2.) 660 (724)m,

Przebieg i trasę kabli przedstawiono na rys. nr 1.

Wszystkie wykonywane roboty wykonać zgodnie z Polskimi Normami oraz stosować się do uwag ujętych w protokole ZUDP, oraz wytycznymi inwestora.

6. Posadowienie słupów oświetleniowych.

Zastosowano słupy oświetleniowe stalowe typu S-95 na fundamencie wg. katalogu z wysięgnikami 0,5 m oraz oprawami LED 80W.

Części podziemne słupów zabezpieczyć antykorozyjnie dwuwarstwowo abizolem „R”.

Przy zasypywaniu dołów stosować mechaniczne zagęszczanie gruntu.

Usytuowanie słupów podano na planie trasy linii - rys. nr 1.

7. Ochrona przeciwporażeniowa

I. Ochrona podstawowa spełniona w następujący sposób:

- izolowane kable zasilające umieszczone poza strefą zasięgu,
- oprawa oświetleniowa o II klasie izolacji,
- przewód przyłączeniowy w podwójnej izolacji
- słupy uziemiać

8. Obliczenia techniczne.

8.1. Dobór przewodów

W dłuższym obwodzie oświetleniowym zainstalowanych jest 9 opraw na trasie o długości 1152 mb zasilonych linią kablową YAKY 4x25 mm²

Moc szczytowa jednej oprawy (80W) wynosi 0,1 kW. szt 9 – 0,72 kW

Moc szczytowa projektowanych opraw wynosi:

$$P_s = 9 \times 0,08 = 0,72 \text{ kW}$$

Prąd obciążenia :

$$I_{sz} = \frac{P_{sz}}{l \times U \times \cos \phi} = \frac{720}{l \times 230 \times 0,85} = 3,68 \text{ A}$$

Zastosować zabezpieczenie główne przedlicznikowe typu S 303 C25A.

W projektowanych latarniach zastosować zabezpieczenia nadmiarowo-prądowe Bi-Wts 6A.

Dobrano przewód YAKY 4x25 mm² Id = 99A

8.2. Sprawdzenie spadku napięcia .

Obliczenia wykonano dla dłuższego obwodu.

Dla całego obwodu oświetleniowego spadek napięcia wyniesie:

Przy uproszczeniu i sprowadzeniu całego obciążenia od szafki oświetlenia drogowego

nr słupa	moc oprawy	długość	PxI [w*m]
ZK			
3	80	107	8560
6	80	237	18960
9	80	373	29840
12	80	500	40000
15	80	625	50000
18	80	768	61440
21	80	878	70240
23	80	1019	81520
27	80	1122	89760
		Suma	450320

$$\Delta u_{\%} = \frac{200 \times P \times \Sigma l}{\gamma \times s \times U^2} = \frac{200 \times 450320}{35 \times 25 \times 230^2} = 1,94\%$$

gdzie:

P – moc szczytowa pojedynczej oprawy,

Σl – sumaryczna długość przewodu (z zapasami) mierzona od szafki oświetlenia ulicznego do najdalszego słupa.

Spadek napięcia na końcu obwodu nie przekracza wartości dopuszczalnej.

9. Zalecenia wykonawcze.

- całość robót winna być wykonana przez osobę (firmę) posiadającą niezbędne uprawnienia do wykonywania robót elektrycznych,
- wszelkie zabudowane urządzenia winny posiadać certyfikaty lub atesty dopuszczające do stosowania w energetyce,
- zabudowane urządzenia, przed załączeniem pod napięcie, należy poddać badaniom i próbom powykonawczym zgodnie z przepisami i dokumentacją techniczno – ruchową,
- z wykonanych badań należy sporządzić protokoły zawierające ich wyniki, ocenę oraz zalecenia dotyczące terminów i zakresu dokonywania badań i testów zabudowanych urządzeń.

mgr inż. Władysław Chibowski
Upr. budowlane do projektowania bez ograniczeń
w specjalności instalacyjnej w zakresie sieci, instalacji
i urządzeń elektrycznych i elektroenergetycznych
nr ewidencyjny LUB/0841/PDOE/04

BEZPIECZEŃSTWO I OCHRONA ZDROWIA- INFORMACJA

Nazwa obiektu budowlanego:

**BUDOWA SIECI ELEKTROENERGETYCZNEJ nN (LINII OŚWIETLENIA
DROGOWEGO WYDZIELONEGO)**

Adres budowy:

**OSMOLICE PIERWSZE; OSMOLICE DRUGIE
GM. STRZYŻEWICE**

Inwestor:

*Gmina Strzyżewice
Strzyżewice 109
23-107 Strzyżewice*

Opracował:

W. Chibowski 14.05.2019 r.

OPIS

1. Zakres robót dla całego zamierzenia budowlanego oraz kolejność realizacji poszczególnych obiektów

Zakres robót:

Budowa linii kablowej oświetlenia drogowego wydzielonego.

OSMOLICE PIERWSZE; OSMOLICE DRUGIE GM. STRZYŻEWICE

Kolejność realizacji:

- wytyczenie posadowienia słupów i trasy projektowanej linii oświetlenia wydzielonego przez służby geodezyjne.
- wykonanie rowu pod bednarkę i kabel oraz zabezpieczenie wykopu białą czerwoną taśmą ostrzegawczą
- posadowienie złącza
- posadowienie słupów oświetleniowych
- ułożenie bednarki i kabli zgodnie z projektem
- wykonanie inwentaryzacji geodezyjnej trasy linii
- po wykonaniu wszystkich czynności łączeniowych włączyć linie napowietrzną oświetleniową pod napięcie.

2. Wykaz istniejących obiektów budowlanych:

Na trasie projektowanego oświetlenia występuje droga gminna.

3. Wskazanie elementów zagospodarowania działki lub terenu, które mogą stwarzać zagrożenie bezpieczeństwa i zdrowia ludzi:

Na trasie i w pobliżu wykonywanych prac występują następujące urządzenia:

- infrastruktura drogi gminnej
- infrastruktura dróg dojazdowych

4. Wskazanie dotyczące przewidywanych zagrożeń występujących podczas realizacji robót budowlanych, określające skalę i rodzaje zagrożeń oraz miejsce i czas ich wystąpienia.

Przewidywane zagrożenia wynikają z:

- robót wykonywanych na terenie i w pobliżu pasa drogi
- robót ziemnych
- robót montażowych linii oświetleniowej

5. Wskazanie sposobu prowadzenia instruktażu pracowników przed przystąpieniem do realizacji robót szczególnie niezbędnych.

Przed przystąpieniem do prac należy:

- opracować plan BIOZ
- zapoznać pracowników z planem BIOZ
- zapoznać pracowników z trasą linii oświetleniowej napowietrznej
- wskazać miejsca występujących zagrożeń
- dokonać szkolenia w zakresie BHP na stanowisku pracy i potwierdzić na piśmie przeprowadzone szkolenie.

6. Wskazanie środków technicznych i organizacyjnych, zapobiegających niebezpieczeństwom wynikającym z wykonywania robót budowlanych w strefach szczególnego zagrożenia zdrowia lub w ich sąsiedztwie, w tym zapewniających bezpieczną i sprawną komunikację, umożliwiającą szybką ewakuację na wypadek pożaru, awarii i innych zagrożeń.

- prace w pobliżu i przy czynnych urządzeniach energetycznych wykonywać po uprzednim w zakładowej Dyspozycji Ruchu Rejonu Energetycznego oraz dopuszczeniu wykonawcy do prac zgodnie z obowiązującymi procedurami w Rejonie Energetycznym .
- prace w pobliżu instalacji gazowych wykonywać zgodnie z obowiązującymi przepisami z zachowaniem szczególnej ostrożności.

Projektant:

mgr inż. Władysław Chibowski
Upr. budowlane do projektowania bez ograniczeń
w specjalności instalacyjnej w zakresie sieci instalacji
i urządzeń elektrycznych i elektroenergetycznych
nr ewidencyjny LIJ8/0041/PDOE/04

ZESTAWIENIE MATERIAŁÓW

1. Kabel YAKXS 4x35 mm ²	m	4
2. Kabel YAKXS 4x25 mm ²	m	1988
3. Zabezpieczenie S303C25A	szt	1
4. Zabezpieczenie S301C16A	szt	6
5. Zabezpieczenie S301C10A	szt	1
6. Słup S-95+ fundament+ wysięgnik 0,5m + oprawa LED 80W	kpl	43
7. Przewód YKY 3x 2,5 mm ²	m	430
8. Bezpieczniki słupowe z wkładką Bi 6A	szt	43
9. Rura DVK 75	m	329
10. Rura SRS 75	m	78
11. Rura A 110 PS	m	26
12. Olkit	kg	20
13. Piasek	t	84
14. Tabliczki grawerowane	szt	364
15. Folia niebieska	m	1412
16. ZK+SO	kpl	1
17. Bednarka ocynkowana FeZn 25x4	m	900
18. Uziom pionowy szpilowy FeZn Φ20 (6m) BEZPOL	kpl	44

Informacja o obszarze oddziaływania

Podstawa prawna sporządzenia

Art.20 ust. 1 pkt 1c i art. 34 ust. 3 pkt 5 ustawy z dnia 7 lipca 1994 r. - Prawo budowlane (Dz. U. z 2013 poz. 1409 z p. zm.)

Projektowany obiekt

BUDOWA SIECI ELEKTROENERGETYCZNEJ nN (LINII OŚWIETLENIA
DROGOWEGO WYDZIELONEGO)
W MIEJSCOWOŚCI OSMOLICE PIERWSZE; OSMOLICE DRUGIE
GM. STRZYŻEWICE

Istniejąca zabudowa działki inwestora

Linia oświetlenia ulicznego przebiega po działkach:

Osmolice Pierwsze dz. nr ew: 822; 1240/3; 1240/2; 1239/4; 766/10; 766/8; 766/6; 1234/1; 765/4; 765/3; 1753/4; 1752/4; 763/2; 763/4; 763/3; 762; 761/1; 760; 759/3; 759/2; 758/2; 758/1; 757;

Osmolice Drugie dz. nr ew: 79; 1255; 692/1; 690/1; 689; 688; 687; 686; 685; 684; 683; 682; 669/3; 669/7; 669/6; 669/5; 669/4; 98; 653/1; 655/1; 693;

Działki po których przebiega linia nN wydzielona oświetlenia ulicznego jest częściowo zabudowana budynkami mieszkalnymi wraz z gospodarczymi.

Istniejąca zabudowa działek sąsiednich

Działki po których przebiega linia kablowa zabudowana jest budynkami jednorodzinnymi oraz budynkami gospodarczymi, zlokalizowanymi zgodnie z warunkami technicznymi, jakim powinny odpowiadać budynki.

Projektowane zagospodarowanie działki

Przewiduje się wykonanie sieci linii nN wydzielonej, w tym 43 lamp oświetlenia drogowego.

Istniejące uzbrojenie terenu w obrębie inwestycji

Sieci: energetyczna niskiego napięcia, telekomunikacyjna, wodociągowa, gazowa, kanalizacja ściekowa.

Lokalizacja projektowanych obiektów

Projektowana inwestycja będzie realizowana w obrębie:
Osmolice Pierwsze, Osmolice Drugie gm Strzyżewice.

1. Wykonanie sieci linii oświetlenia drogowego wydzielonego na dz. nr ew.

Osmolice Pierwsze: 822; 1240/3; 1240/2; 1239/4; 766/10; 766/8; 766/6; 1234/1; 765/4; 765/3; 1753/4; 1752/4; 763/2; 763/4; 763/3; 762; 761/1; 760; 759/3; 759/2; 758/2; 758/1; 757;

Osmolice Drugie: 79; 1255; 692/1; 690/1; 689; 688; 687; 686; 685; 684; 683; 682; 669/3; 669/7; 669/6; 669/5; 669/4; 98; 653/1; 655/1; 693;

Ustalenia z zakresu planowania przestrzennego

Na terenie projektowanej inwestycji obowiązuje miejscowy plan zagospodarowania przestrzennego dla Gminy Strzyżewice, uchwalonego przez Radę Gminy Strzyżewice, Uchwałą nr. XIII/115/2003 z dnia 9 grudnia 2003r. Projektowana inwestycja jest zgodna z wyżej wymienioną uchwałą.

Przewidywany wpływ projektowanego budynku wraz z urządzeniami budowlanymi z nim związanymi na tereny sąsiednie

Projektowane oświetlenie wydzielone zapewnia możliwość użytkowania tych obiektów zgodnie z ich przeznaczeniem i spełniających wymagania, o których mowa w art. 5, w tym w ust. 1 pkt 9, Ust.- prawo budowlane w zakresie poszanowania występujących w obszarze oddziaływania obiektów uzasadnionych interesów osób trzecich.

Określenie obszaru oddziaływania

Obszar oddziaływania projektowanego zadania inwestycyjnego mieści się w całości na działkach nr

Osmolice Pierwsze dz. nr ew: 822; 1240/3; 1240/2; 1239/4; 766/10; 766/8; 766/6; 1234/1; 765/4; 765/3; 1753/4; 1752/4; 763/2; 763/4; 763/3; 762; 761/1; 760; 759/3; 759/2; 758/2; 758/1; 757;

Osmolice Drugie dz. nr ew: 79; 1255; 692/1; 690/1; 689; 688; 687; 686; 685; 684; 683; 682; 669/3; 669/7; 669/6; 669/5; 669/4; 98; 653/1; 655/1; 693;

na których obiekty te zostały zaprojektowane.

Uzasadnienie

Projektowana inwestycja nie jest zaliczana do przedsięwzięć mogących znacząco oddziaływać na środowisko według Rozporządzenia Rady Ministrów z 9 listopada 2010 r. w sprawie określenia rodzajów przedsięwzięć mogących oddziaływać na środowisko (Dz. U. z 2010 r. późn. 1397 z późn. zmianami).


Zasięg oddziaływania przedsięwzięcia będzie ograniczony do działek, na których przewiduje się realizację przedmiotowego zamierzenia inwestycyjnego. Na etapie eksploatacji planowanej inwestycji nie przewiduje się występowania negatywnych oddziaływań na tereny sąsiadujące.


Teren inwestycji znajduje się w bezpośrednim sąsiedztwie istniejącej zabudowy mieszkaniowej i zagrodowej, przebiega przez działki, na których prowadzone są uprawy sadownicze i warzywne a obok drogi gminnej wewnętrznej.


Zastosowanie wszystkich rozwiązań technicznych, opisanych w projekcie zamknie oddziaływanie planowanej inwestycji w granicach działek, na których będzie zlokalizowana.


Poszanowano występujące w obszarze oddziaływania obiektu, uzasadnione interesy osób trzecich, o których mowa w art. 5 ust. 1 pkt 9 ustawy - Prawo budowlane.


mgr inż. Władysław Chibowski
Upr. budowlane do projektowania bez ograniczeń
w szczególności instalacyjnej w zakresie sieci instalacji
i urządzeń elektrycznych i elektroenergetycznych
nr ewidencyjny LU.00041/P-00E/04

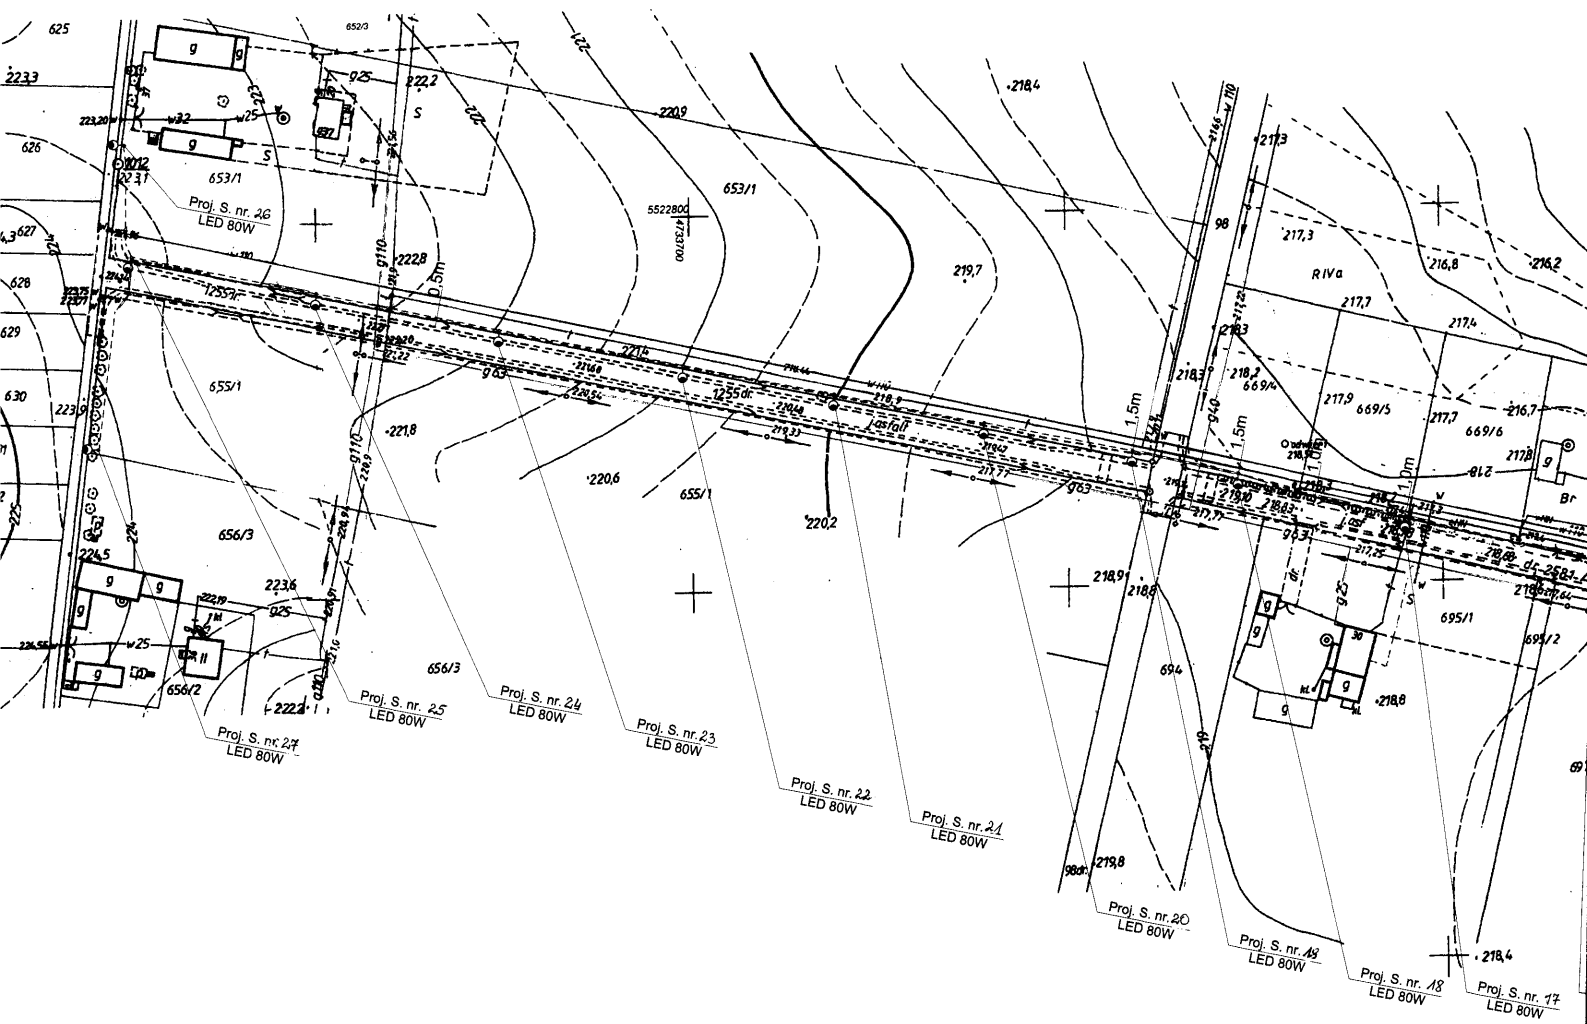


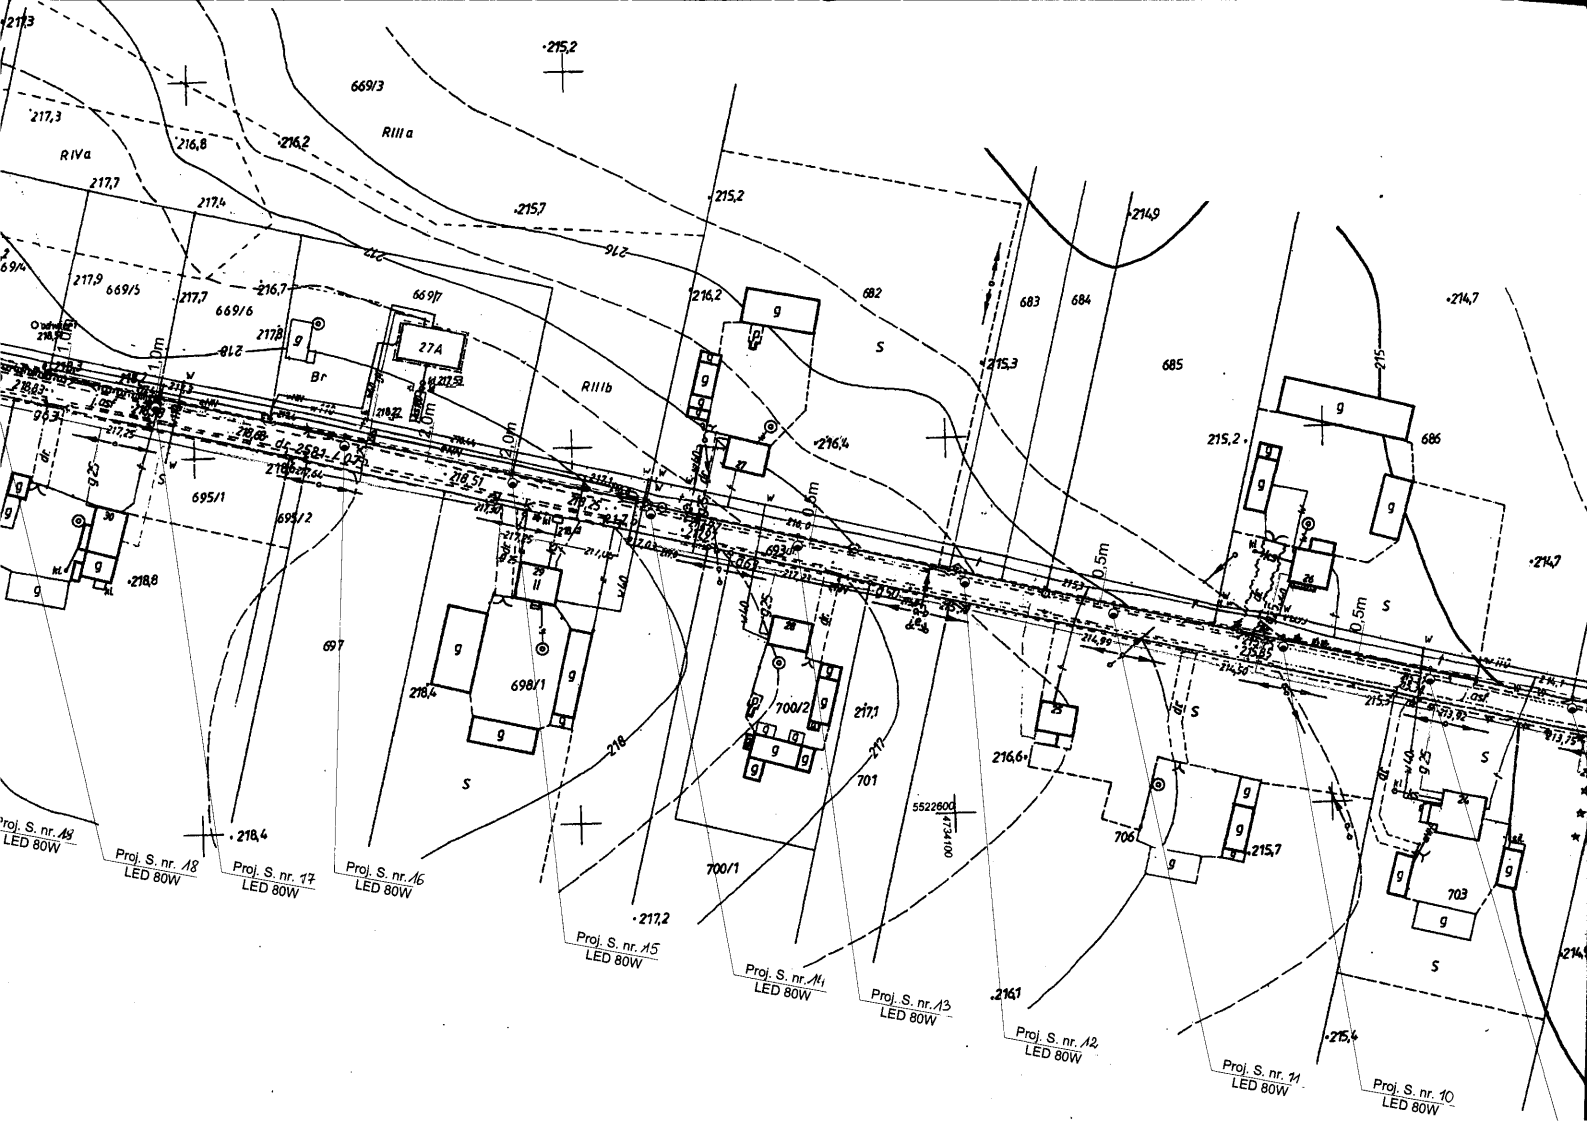

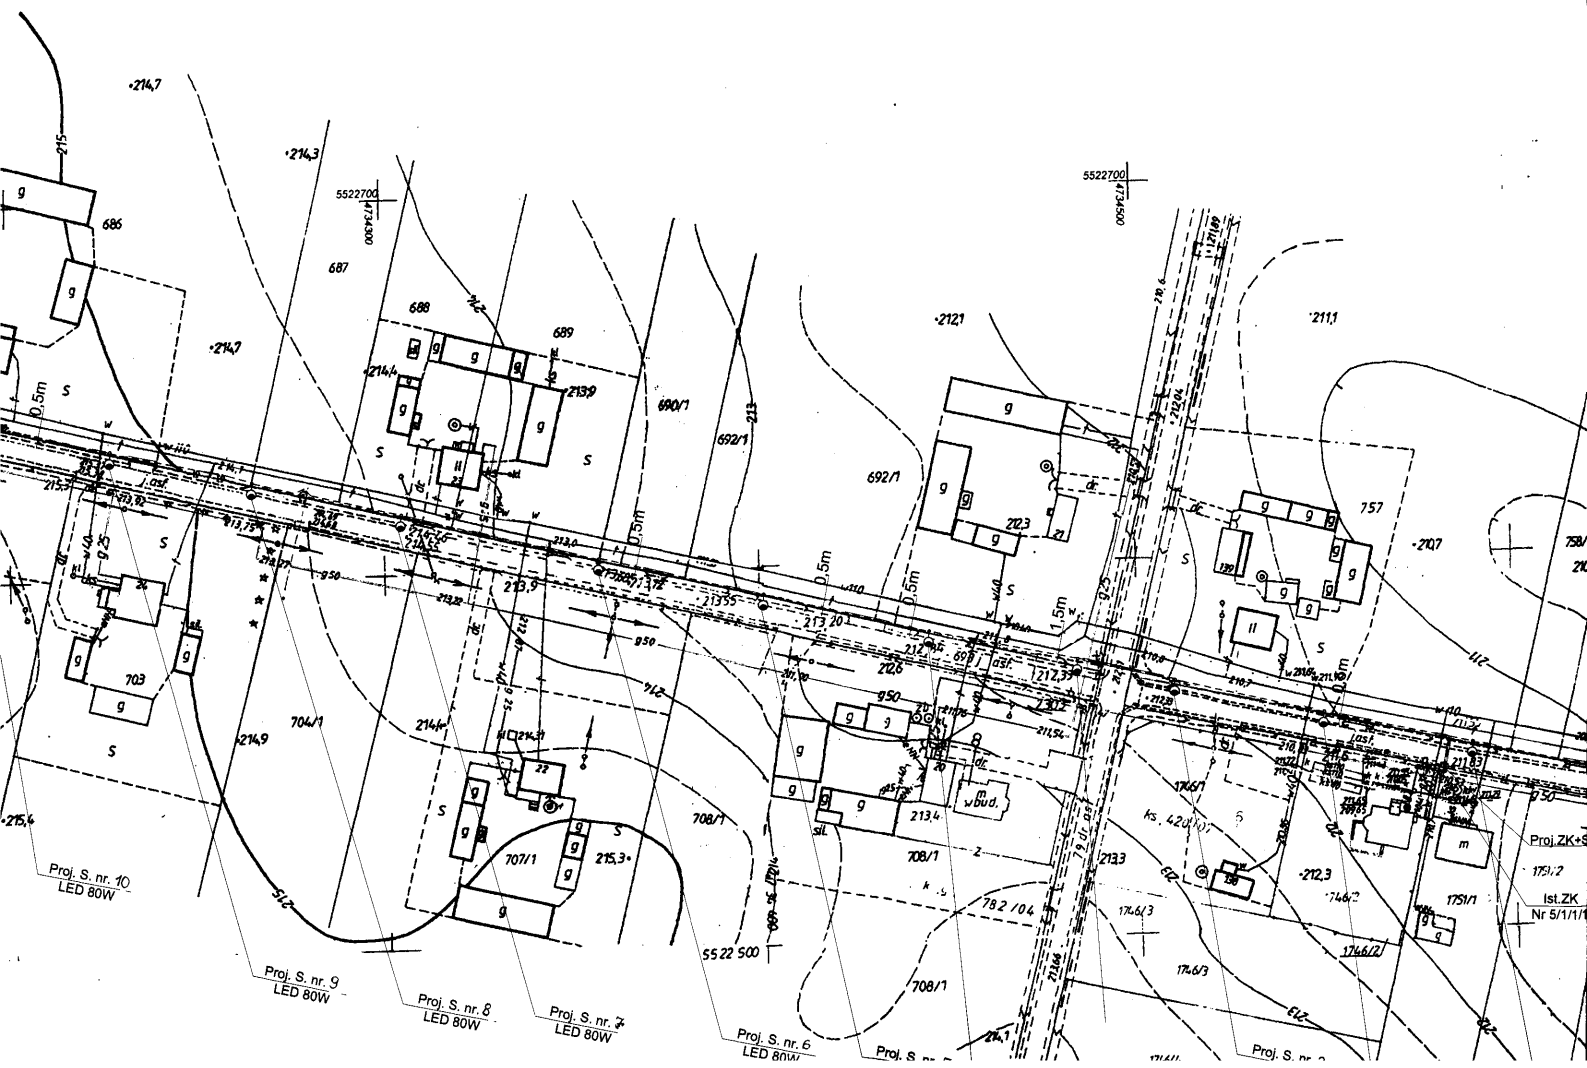

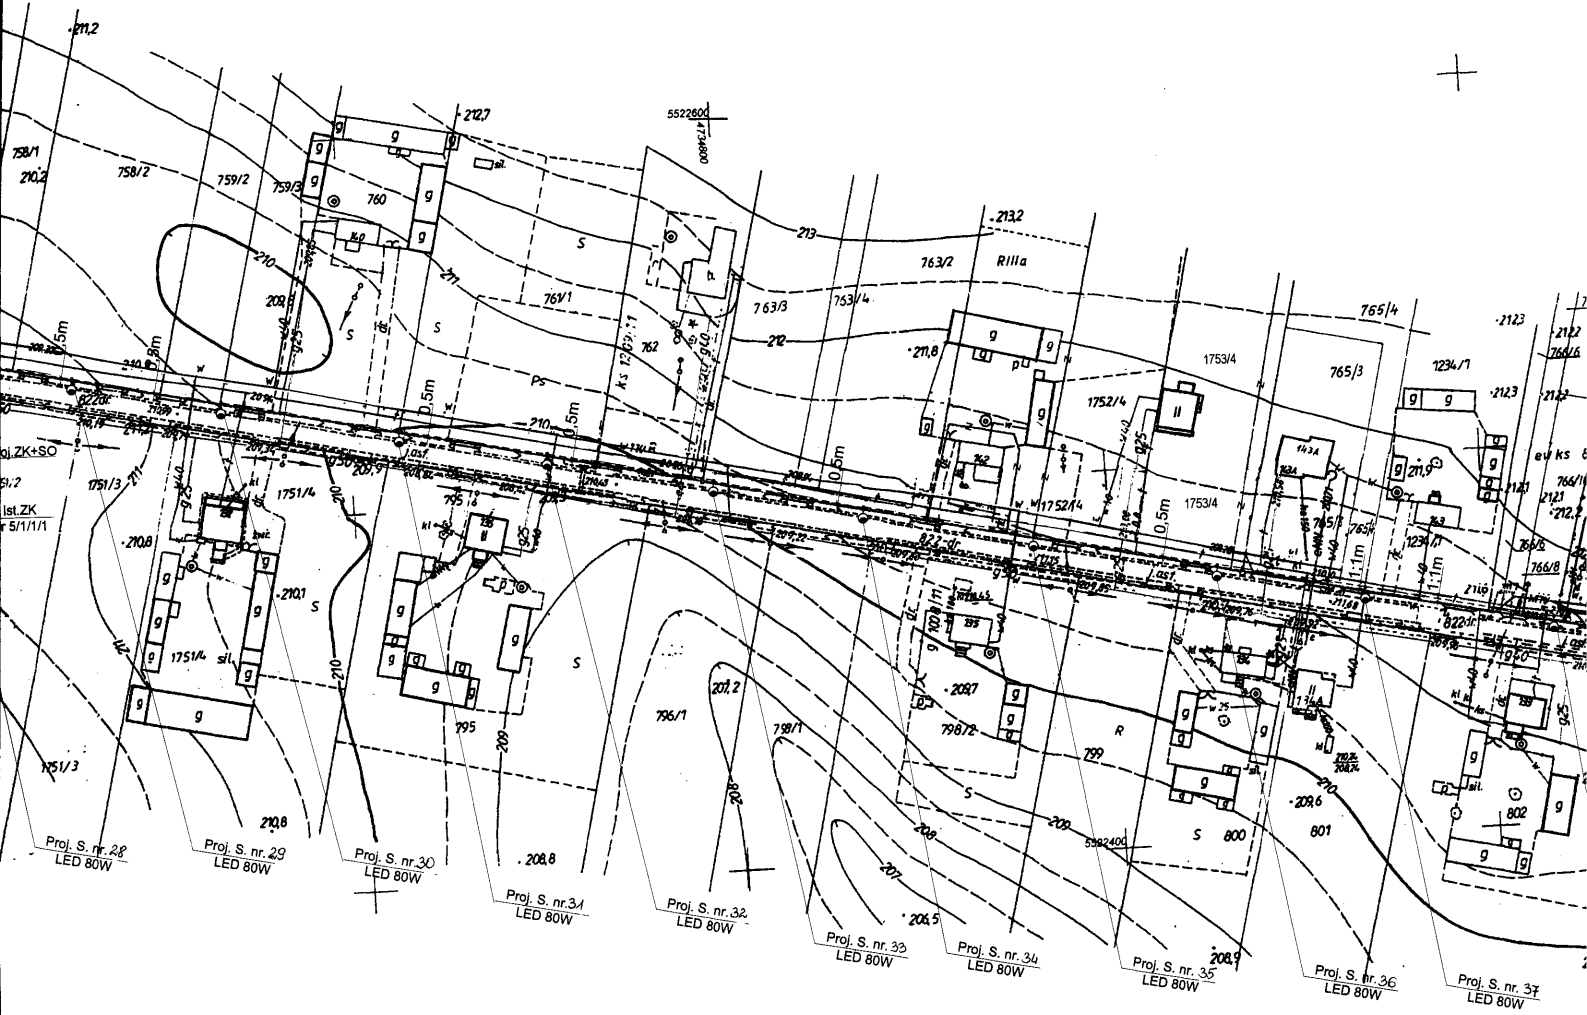

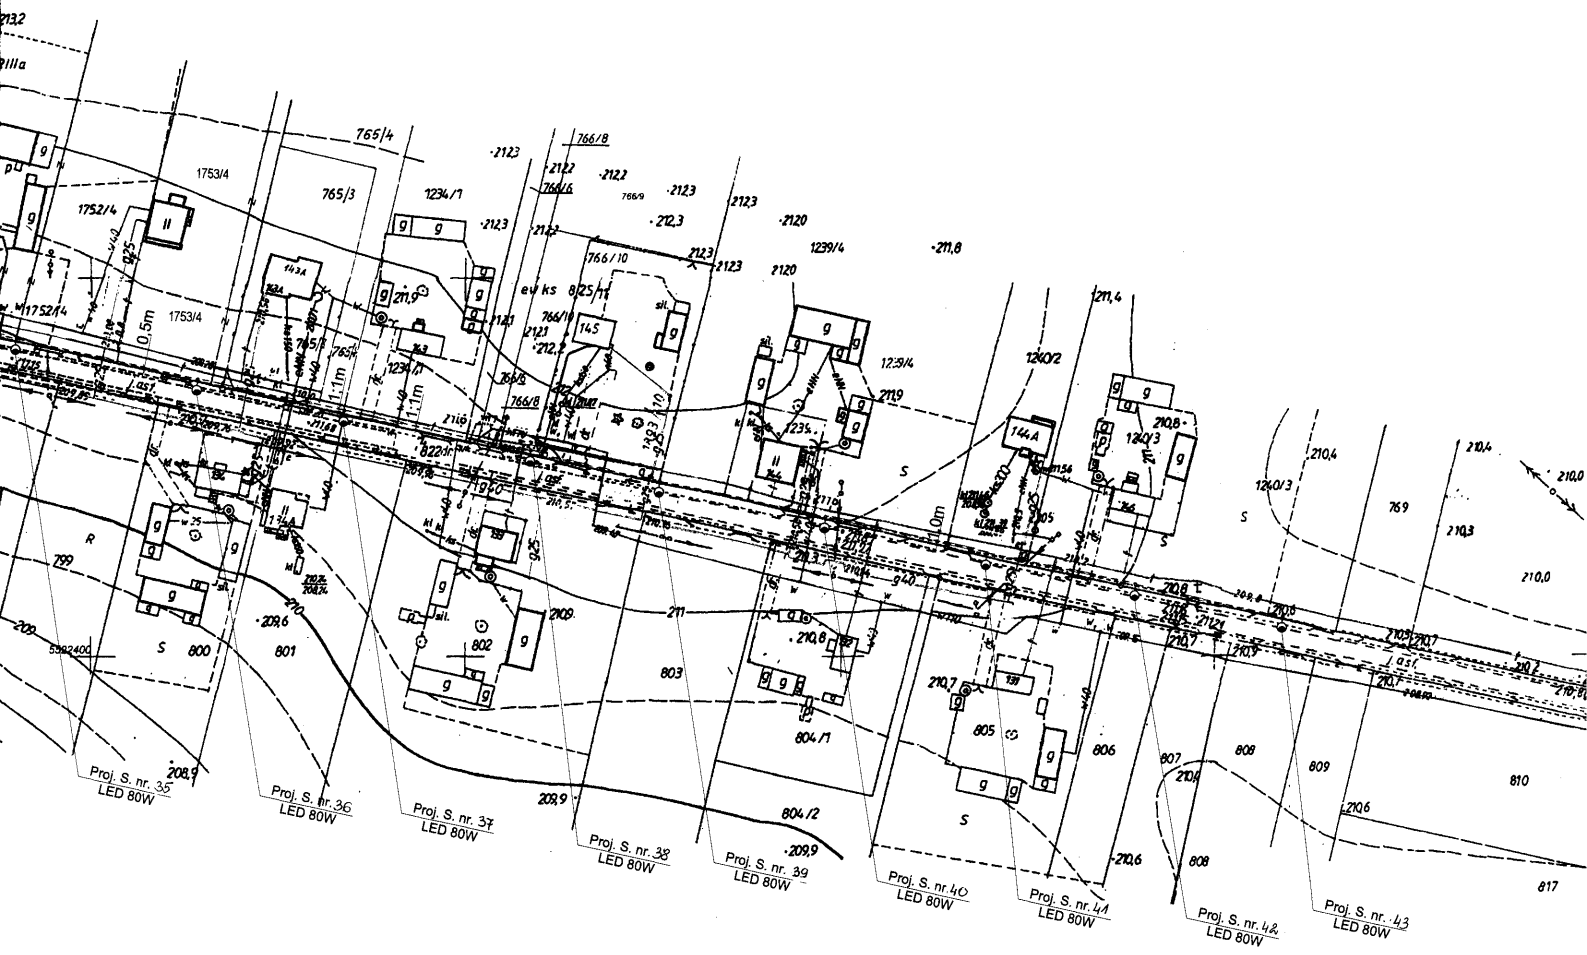

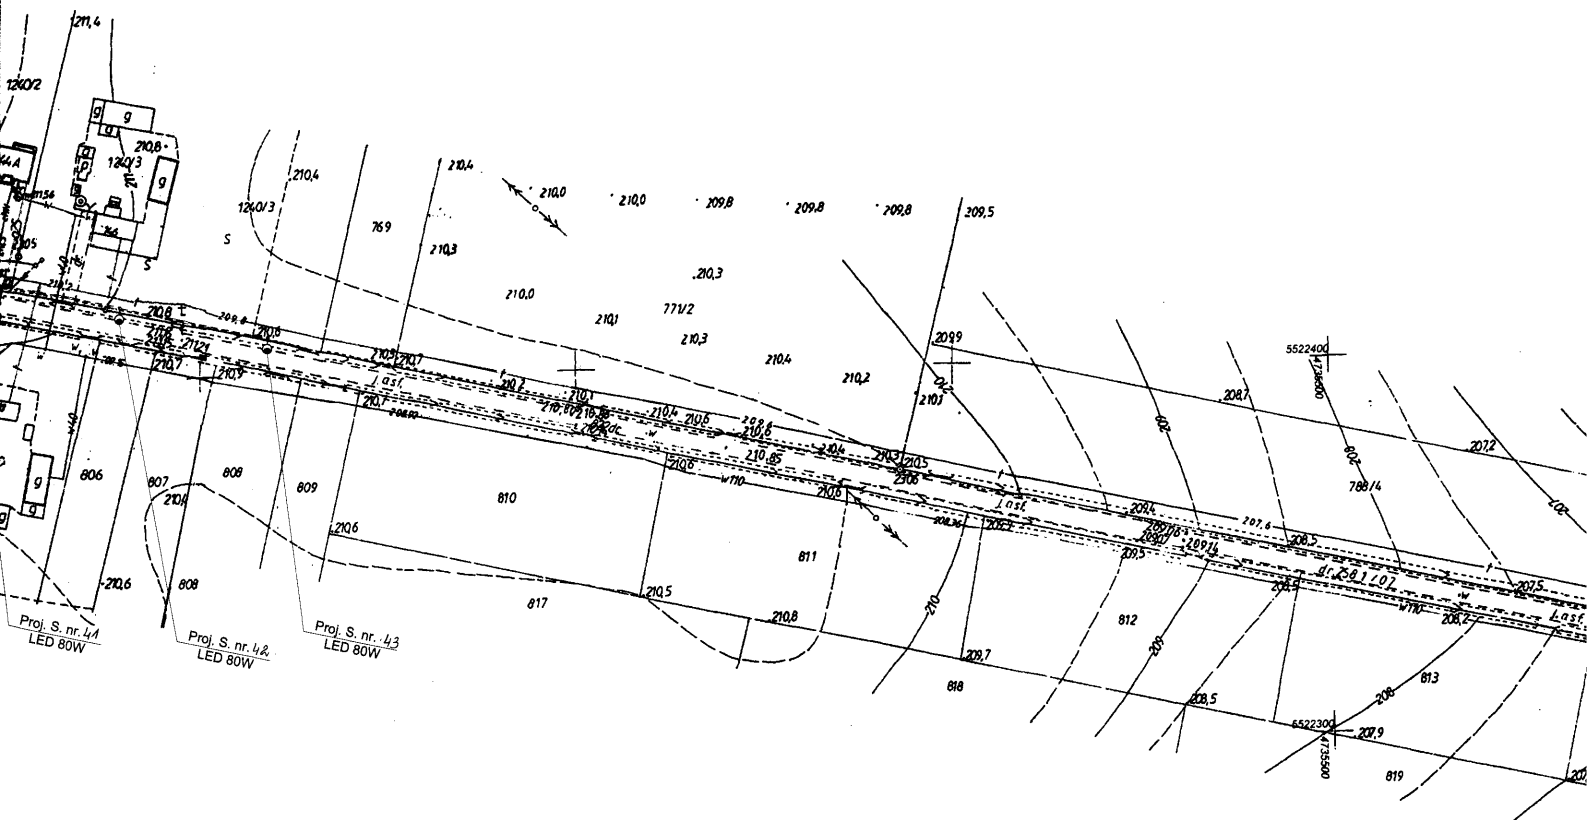


MAPA DO CELÓW PROJEKTOWYCH
Skala: 1:1000


Powiat: lubelski
Jedn. ew. : 060912_2 Strzyżewice
Obręb: Osmolice Pierwsze i Osmolice Drugie
Działka: dr nr 822, 893 i 1255
Poziom odniesienia: „Kronstadt 60”
Układ współrzędnych: 1965

Niniejszą mapę wykonano na podstawie zaktualizowanej mapy sytuacyjno-wysokościowej w skali 1:1000 obrębu Osmolice Pierwsze i Osmolice Drugie sekcja mapy 135.444.154, 135.444.153, 135.444.151, 135.444.142, 135.444.141 w obszarze oznaczonym kolorem żółtym według stanu na dzień 23.02.2019 r.
Wszelkie trwałe obiekty podlegają wytyczeniu oraz geodezyjnej inwentaryzacji powykonawczej przez jednostki wykonawstwa geodezyjnego.
Nie wyklucza się istnienia w terenie innych nie wykazanych na niniejszej mapie urządzeń podziemnych, które nie były zgłoszone do inwentaryzacji.

KERG: 8640.910.2019

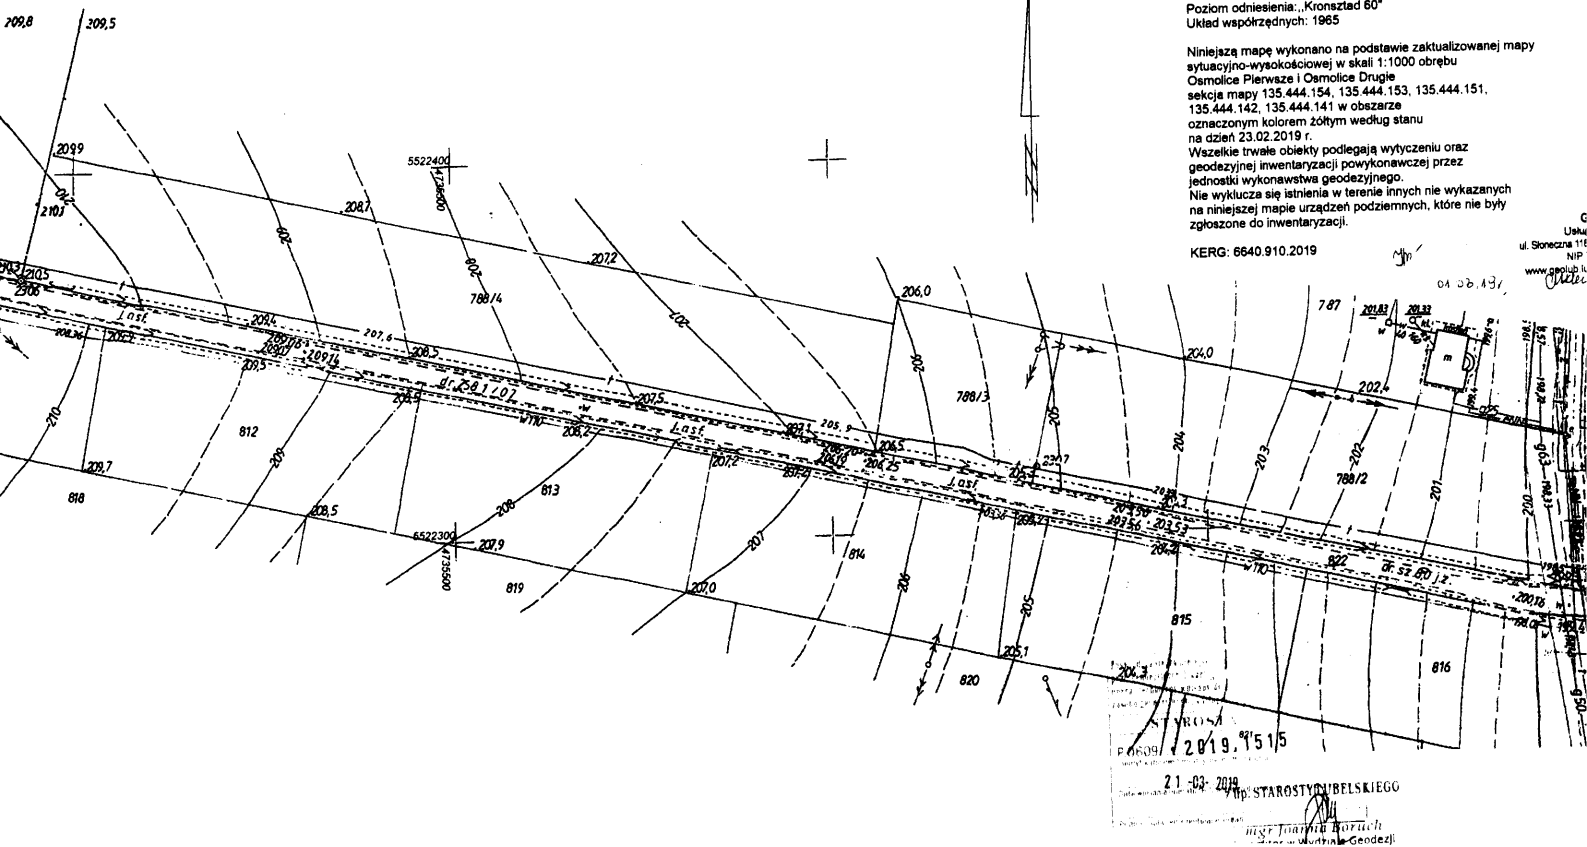

Układ sterowania oświetlenia

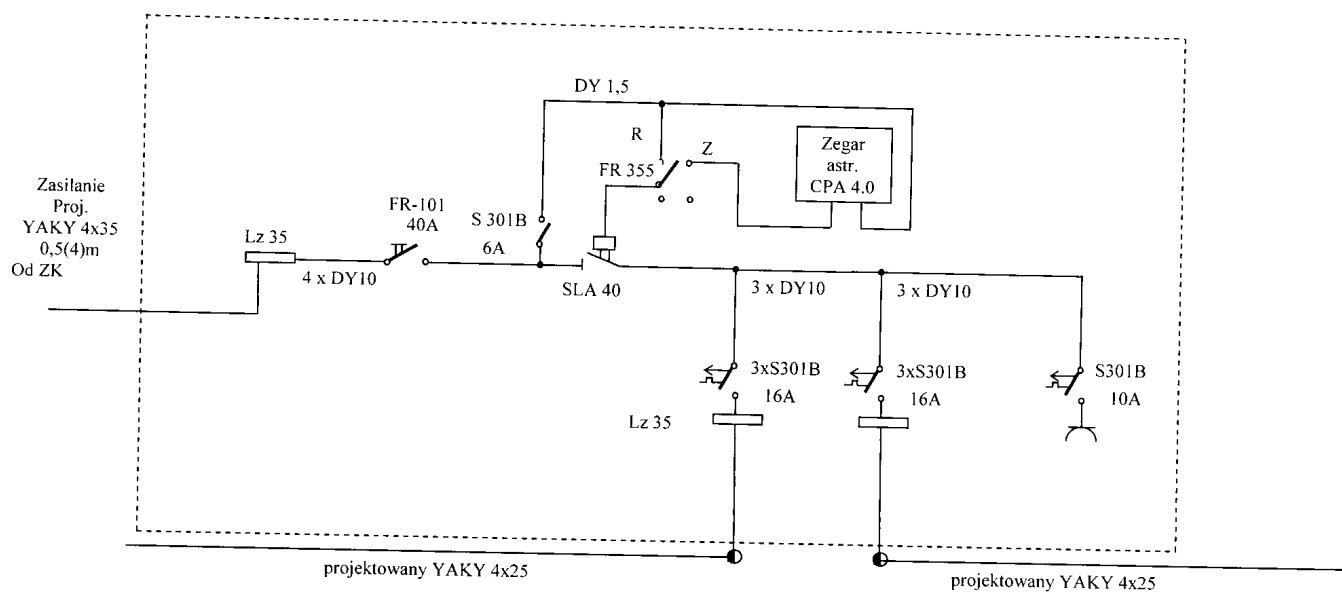

Obiekt:	Oświetlenie uliczne wydzielone	rys nr.3
Temat rys.:	Schemat układu sterowania	Data: 05.2019
Projektował:	mgr inż. Władysław Chibowski	LUB/0041/POOE/04
Sprawdził:	inż. Michał Halliop	69/Lb/75;1429/Lb/91