
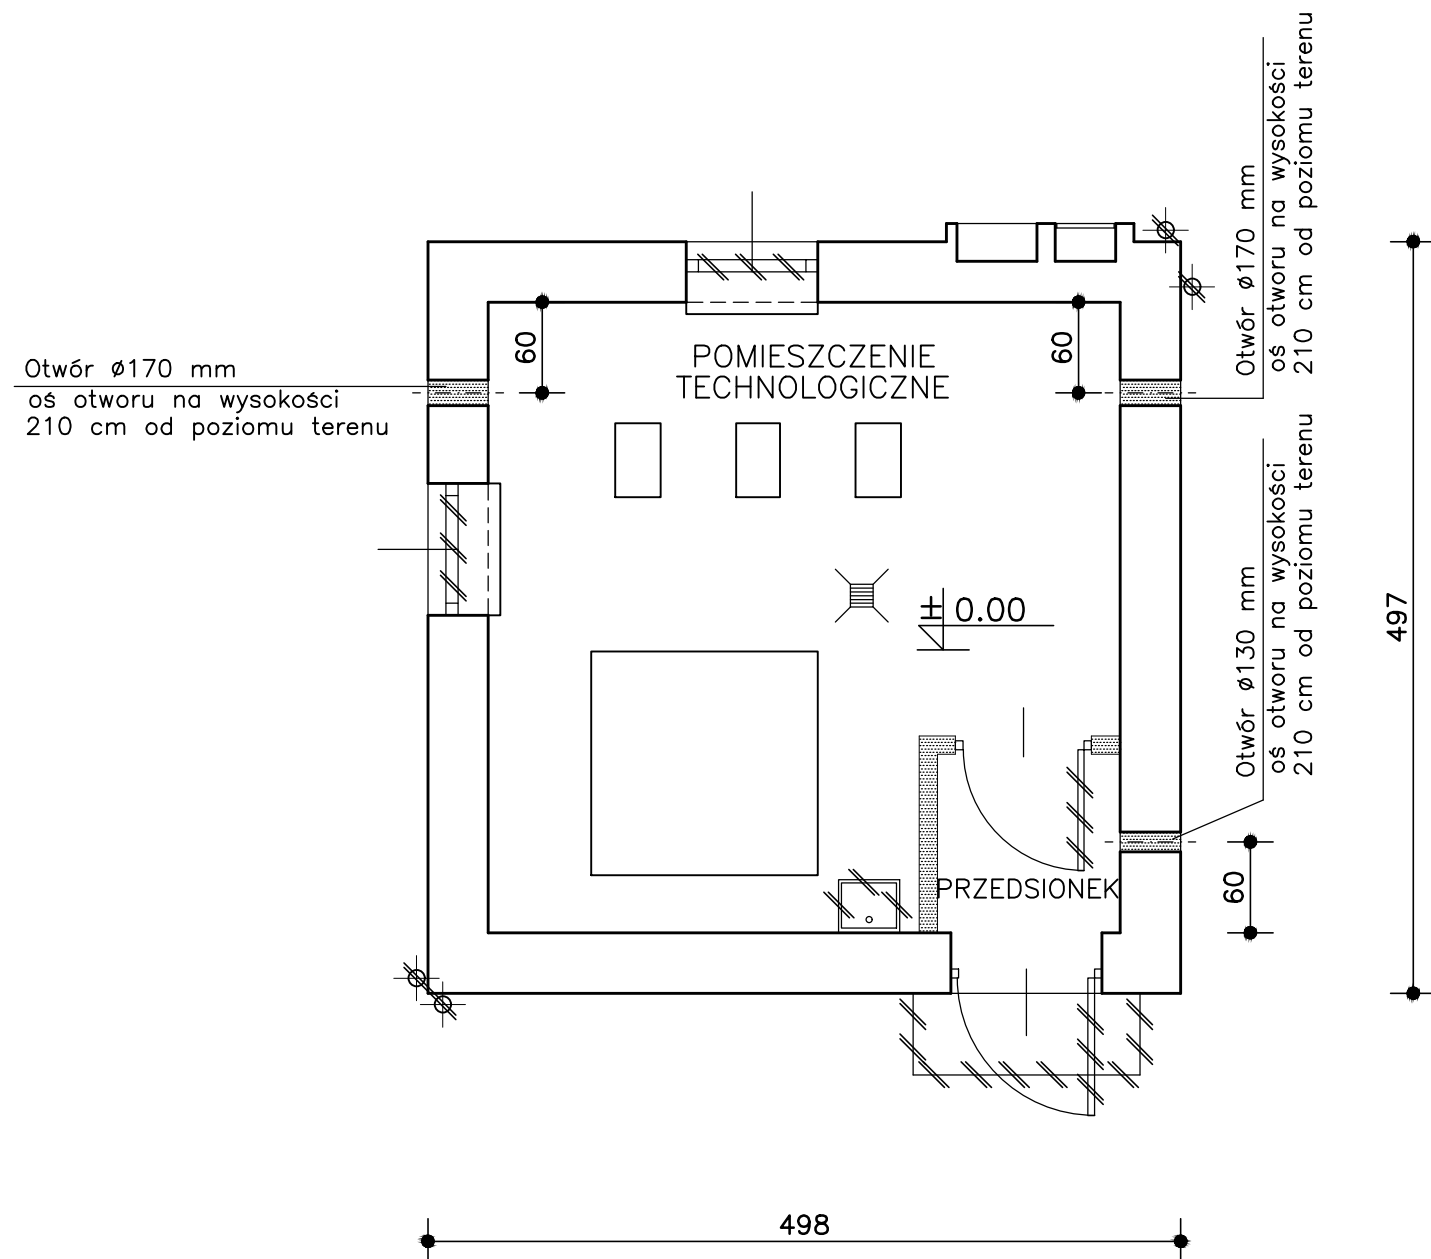


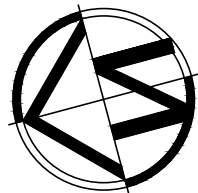

| OZNACZENIA |                       |
|------------|-----------------------|
|            | Ściany istniejące     |
|            | Wyburzenia            |
|            | Elementy do demontażu |

|   |  |                          |  |   |  |                  |  |
|---|--|--------------------------|--|---|--|------------------|--|
| Zmiana nr:                                                                                            |  | Data:                    |  | Treść zmiany:   |  | Podpis:          |  |
| © ELEKTROPROJEKT, ALL RIGHTS RESERVED                                                                 |  |                          |  |   |  |                  |  |
| Biuro projektowe:                                                                                     |  |                          |  | <b>Elektroprojekt S.A.</b><br>Oddział w Lublinie                                                                                                |  |                  |  |
|   |  |                          |  | Elektroprojekt S.A.<br>20-445 Lublin, ul. Zemborzycka 53<br>tel. 81-744 00 11; 579 470 354<br>lublin@elektroprojekt.pl<br>www.elektroprojekt.pl |  |                  |  |
| Faza projektu:                                                                                        |  |                          |  | PROJEKT TECHNICZNY   |  | Branża:          |  |
|   |  |                          |  |   |  | ARCHITEKTURA     |  |
| Zespół autorski:                                                                                      |  | Imię i nazwisko:         |  | Specjalność:   |  | Numer uprawnień: |  |
| Projektant:                                                                                           |  | Joanna Wrzosek-Kossowska |  | architektoniczna   |  | 125/LBOKK/2014   |  |
| Projektant:                                                                                           |  |                          |  |   |  |                  |  |
| Projektant:                                                                                           |  |                          |  |   |  |                  |  |
| Opracowanie:                                                                                          |  | Grzegorz Wójcik          |  |   |  |                  |  |
| Sprawdzający:                                                                                         |  |                          |  |   |  |                  |  |
| Nr umowy:                                                                                             |  |                          |  | Część:   |  | Tom:             |  |
| EP9-2338/2022                                                                                         |  |                          |  |   |  | Data:            |  |
|   |  |                          |  |   |  | 03.2022          |  |
| Obiekt:                                                                                               |  |                          |  |   |  |                  |  |
| BUDYNEK PRZEPOMPOWNI WODY WE FRANCISZKOWIE                                                            |  |                          |  |   |  |                  |  |
| 23-107 Strzyżewice; działka nr ewid. 251/4, obr. 05 Franciszków<br>jednostka ewid. 060912_Strzyżewice |  |                          |  |   |  |                  |  |
| Tytuł rysunku:                                                                                        |  |                          |  |   |  |                  |  |
| RZUT PRZYZIEMIA-PLAN WYBURZEŃ<br>I ELEMENTÓW DO DEMONTAŻU                                             |  |                          |  |   |  |                  |  |
| Nr archiwalny:                                                                                        |  | Rewizja:                 |  | Format:   |  | Skala:           |  |
| 3-08595                                                                                               |  | 00                       |  | A3   |  | 1:50             |  |
| Arkusz:                                                                                               |  | Nr kolejny:              |  |   |  |                  |  |
|   |  | A02                      |  |   |  |                  |  |

RZUT PRZYZIEMIA—PLAN WYBURZEŃ  
I ELEMENTÓW DO DEMONTAŻU 1:50