
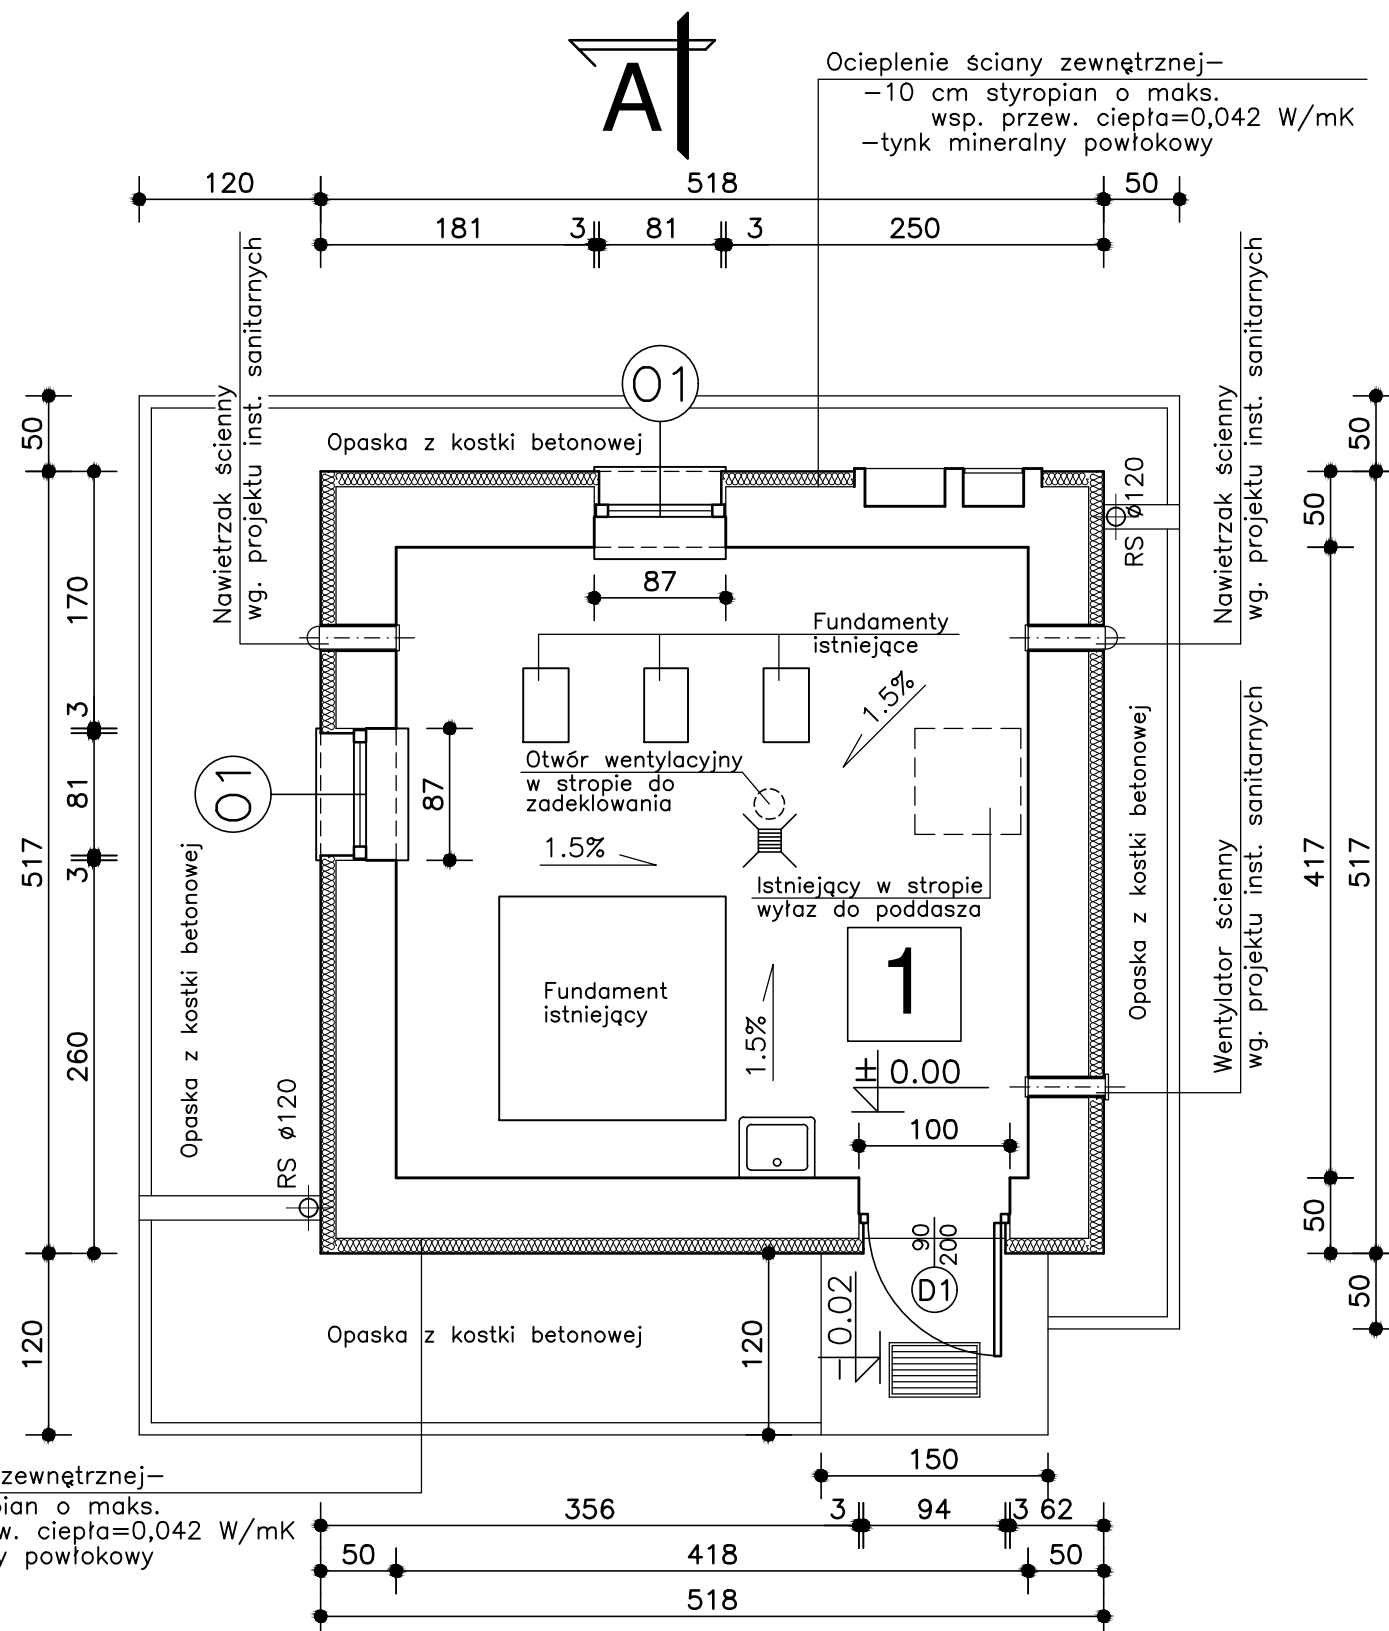


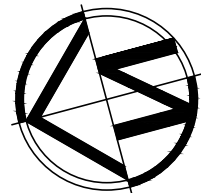

WYKAZ POMIESZCZEŃ

No.	Nazwa pomieszczenia	Rodzaj posadzki	Powierzchnia użytkowa
1	POMIESZCZ. TECHNOLOGICZNE	Płytki ceramiczne	17.40m ²

Zmiana nr:		Data:	Treść zmiany:		Podpis:
© ELEKTROPROJEKT, ALL RIGHTS RESERVED					
Biuro projektowe:					
		Elektroprojekt S.A.		Elektroprojekt S.A. 20-445 Lublin, ul. Zemborzycka 53 tel. 81-744 00 11; 579 470 354 lublin@elektroprojekt.pl www.elektroprojekt.pl	
Faza projektu:		PROJEKT TECHNICZNY		Branża:	
				ARCHITEKTURA	
Zespół autorski:	Imię i nazwisko:	Specjalność:	Numer uprawnień:	Podpis:	
Projektant:	Joanna Wrzosek-Kossowska	architektoniczna	125/LBOKK/2014		
Projektant:					
Opracowanie:	Grzegorz Wójcik				
Sprawdzający:					
Nr umowy:	EP9-2338/2022		Część:	Tom:	Data:
					03.2022
Obiekt:					
BUDYNEK PRZEPOMPOWNI WODY WE FRANCISZKOWIE					
23-107 Strzyżewice; działka nr ewid. 251/4, obr. 05 Franciszków jednostka ewid. 060912_Strzyżewice					
Tytuł rysunku:					
RZUT PRZYZIEMIA					
Nr archiwalny:	Rewizja:	Format:	Skala:	Arkusz:	Nr kolejny:
3-08596	00	A3	1:50		A03

RZUT PRZYZIEMIA 1:50