


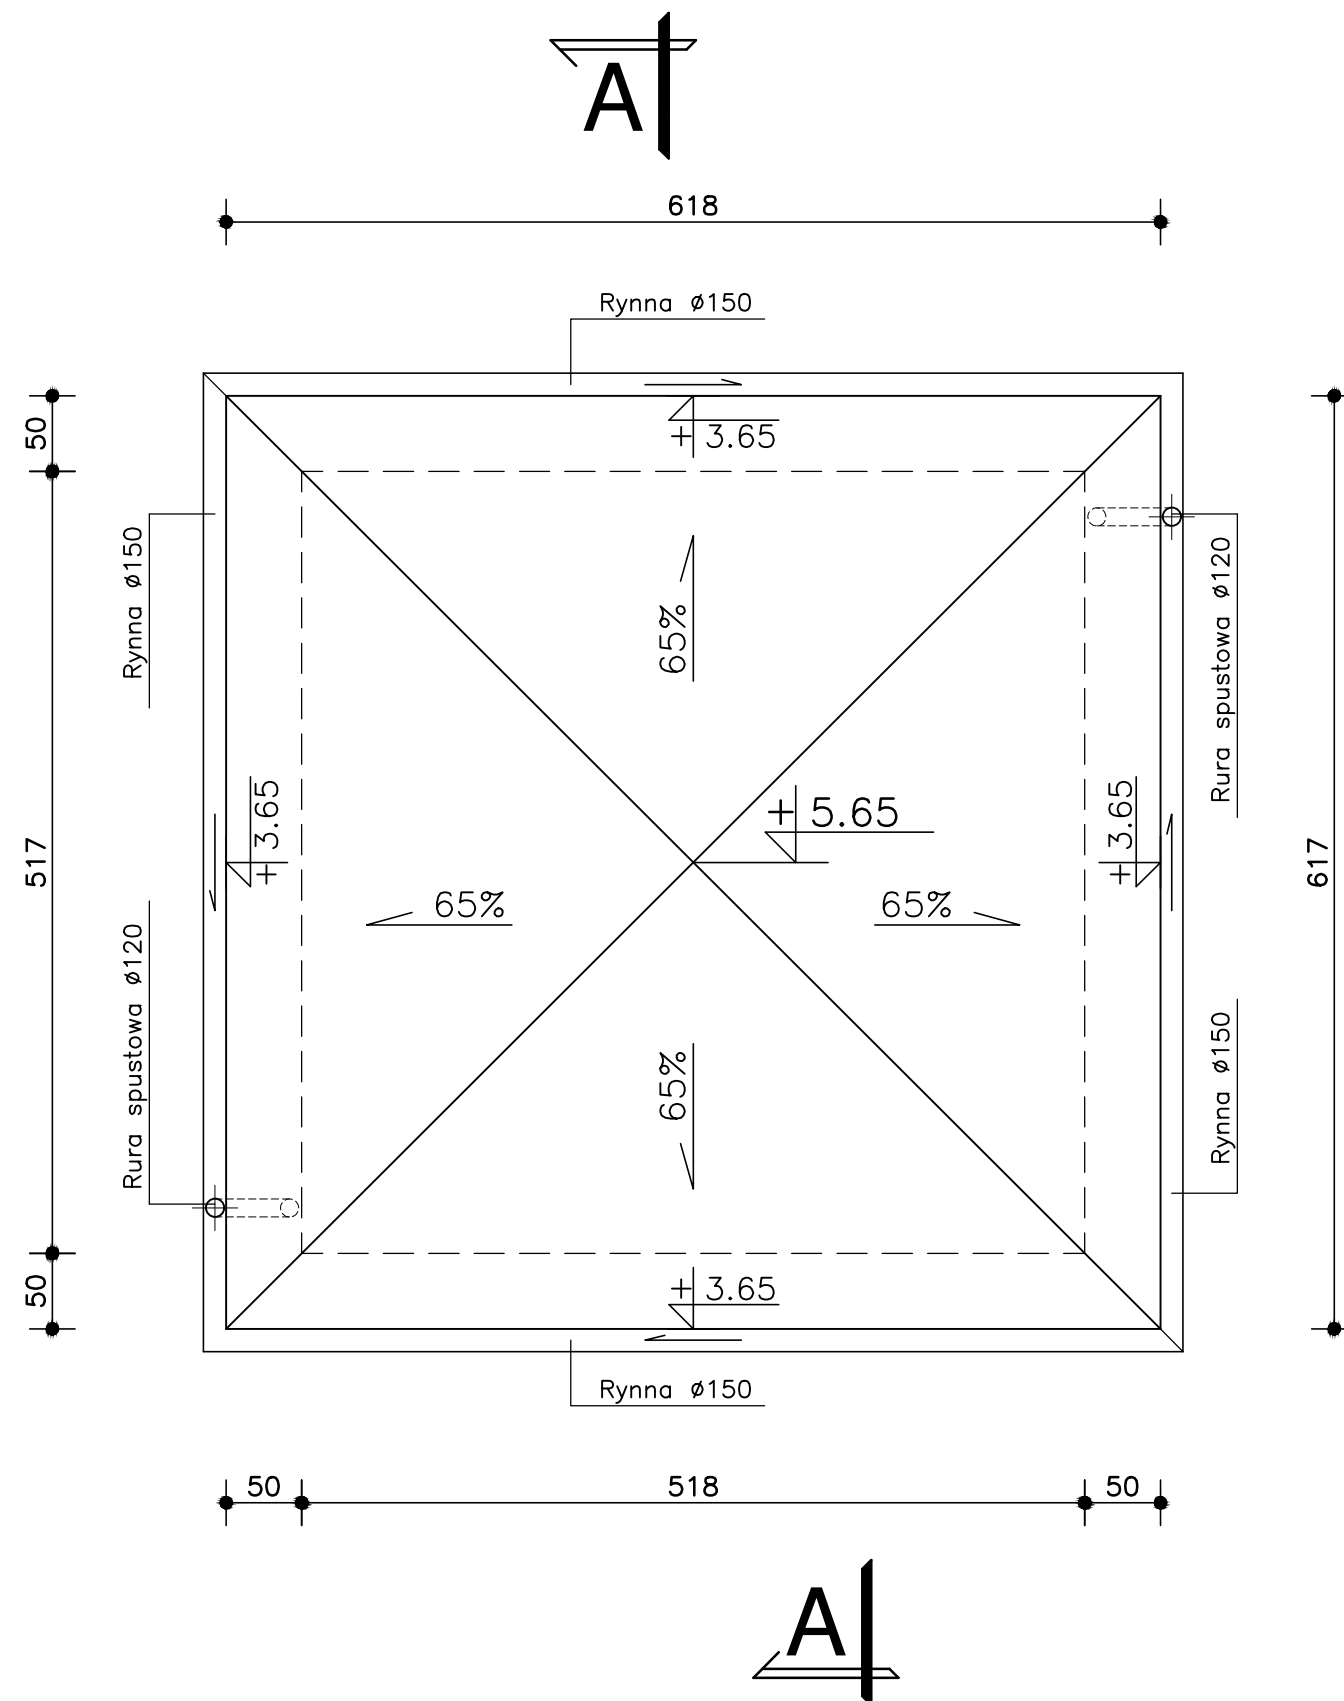

RZUT DACHU 1:50

UWAGA: Na istniejących krokwiach drewnianych należy zamocować nowe łaty drewniane 38x50 mm.

W przypadku stwierdzenia, po odstąpieniu więźby dachowej, ubytków i uszkodzeń należy uszkodzone elementy więźby wymienić na nowe o takim samym przekroju.

Elementy więźby dachowej zabezpieczyć przeciwogniowo (wg. zaleceń producenta wybranego środka) oraz malować farbami zabezpieczającymi przed wodą, grzybami i owadami.

Zmiana nr:		Data:		Treść zmiany:		Podpis:			
© ELEKTROPROJEKT, ALL RIGHTS RESERVED									
Biuro projektowe:									
		Elektroprojekt® S.A.		Elektroprojekt S.A. 20-445 Lublin, ul. Zemborzycka 53 tel. 81-744 00 11; 579 470 354 lublin@elektroprojekt.pl www.elektroprojekt.pl					
Faza projektu:		PROJEKT TECHNICZNY			Branża:				
Zespół autorski:		Imię i nazwisko:			Specjalność:		Numer uprawnień:	Podpis:	
Projektant:		Joanna Wrzosek-Kossowska			architektoniczna		125/LBOKK/2014		
Projektant:									
Opracowanie:		Grzegorz Wójcik							
Sprawdzający:									
Nr umowy:		EP9-2338/2022			Część:		Tom:	Data:	
								03.2022	
Obiekt:									
BUDYNEK PRZEPOMPOWNI WODY WE FRANCISZKOWIE									
23-107 Strzyżewice; działka nr ewid. 251/4, obr. 05 Franciszków jednostka ewid. 060912_Strzyżewice									
Tytuł rysunku:									
RZUT DACHU									
Nr archiwalny:		Rewizja:		Format:		Skala:		Arkusz:	Nr kolejny:
3-08597		00		A3		1:50			A04