
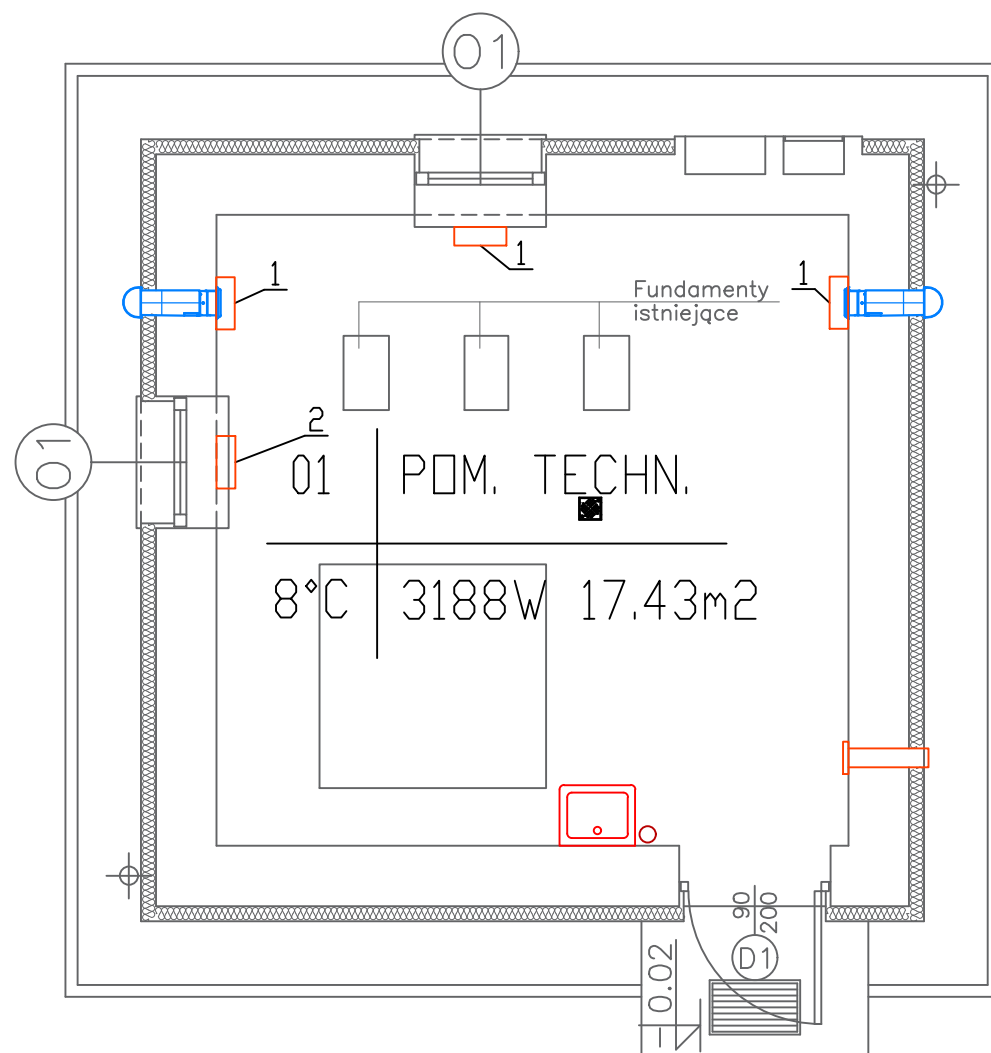


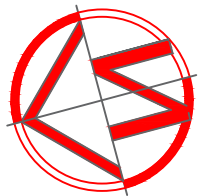

- 1 Grzejnik elektryczny wiszący IP 65 - 1000 W
np. TOM-EL TWSC 310
- 2 Grzejnik elektryczny wiszący IP 65 - 500 W
np. TOM-EL TWSC 305

© ELEKTROPROJEKT, ALL RIGHTS RESERVED					
Biuro projektowe:		 Elektroprojekt S.A.		Elektroprojekt S.A. 20-346 Lublin, ul. Długa 5 Centr. 81 744 00 11, tel. 579 470 350 lublin@elektroprojekt.pl www.elektroprojekt.pl	
Faza projektu:		PROJEKT TECHNICZNY		Branża: SANITARNA	
Zespół autorski:		Imię i nazwisko:		Specjalność:	
Projektant:		mgr inż. Grzegorz Klimek		sanitarna	
Opracowanie:		mgr inż. Arkadiusz Mączka		sanitarna	
Sprawdzający:					
Nr umowy:		EP9-2338/2022		Część: - Tom: 1 Data: 03.2021	
Obiekt: BUDYNEK PRZEPOMPOWNI WODY WE FRANCISZKOWIE					
23-107 Strzyżewice; działka nr ewid. 251/4, obr. 05 Franciszków jednostka ewid. 060912_Strzyżewice					
Tytuł rysunku: RZUT PRZYZIEMIA OGRZEWANIE					
Nr archiwalny:		3-08622		Rewizja: 00	
Format:		A3		Skala: 1:50	
Arkusz:				Nr kolejny: S-06	