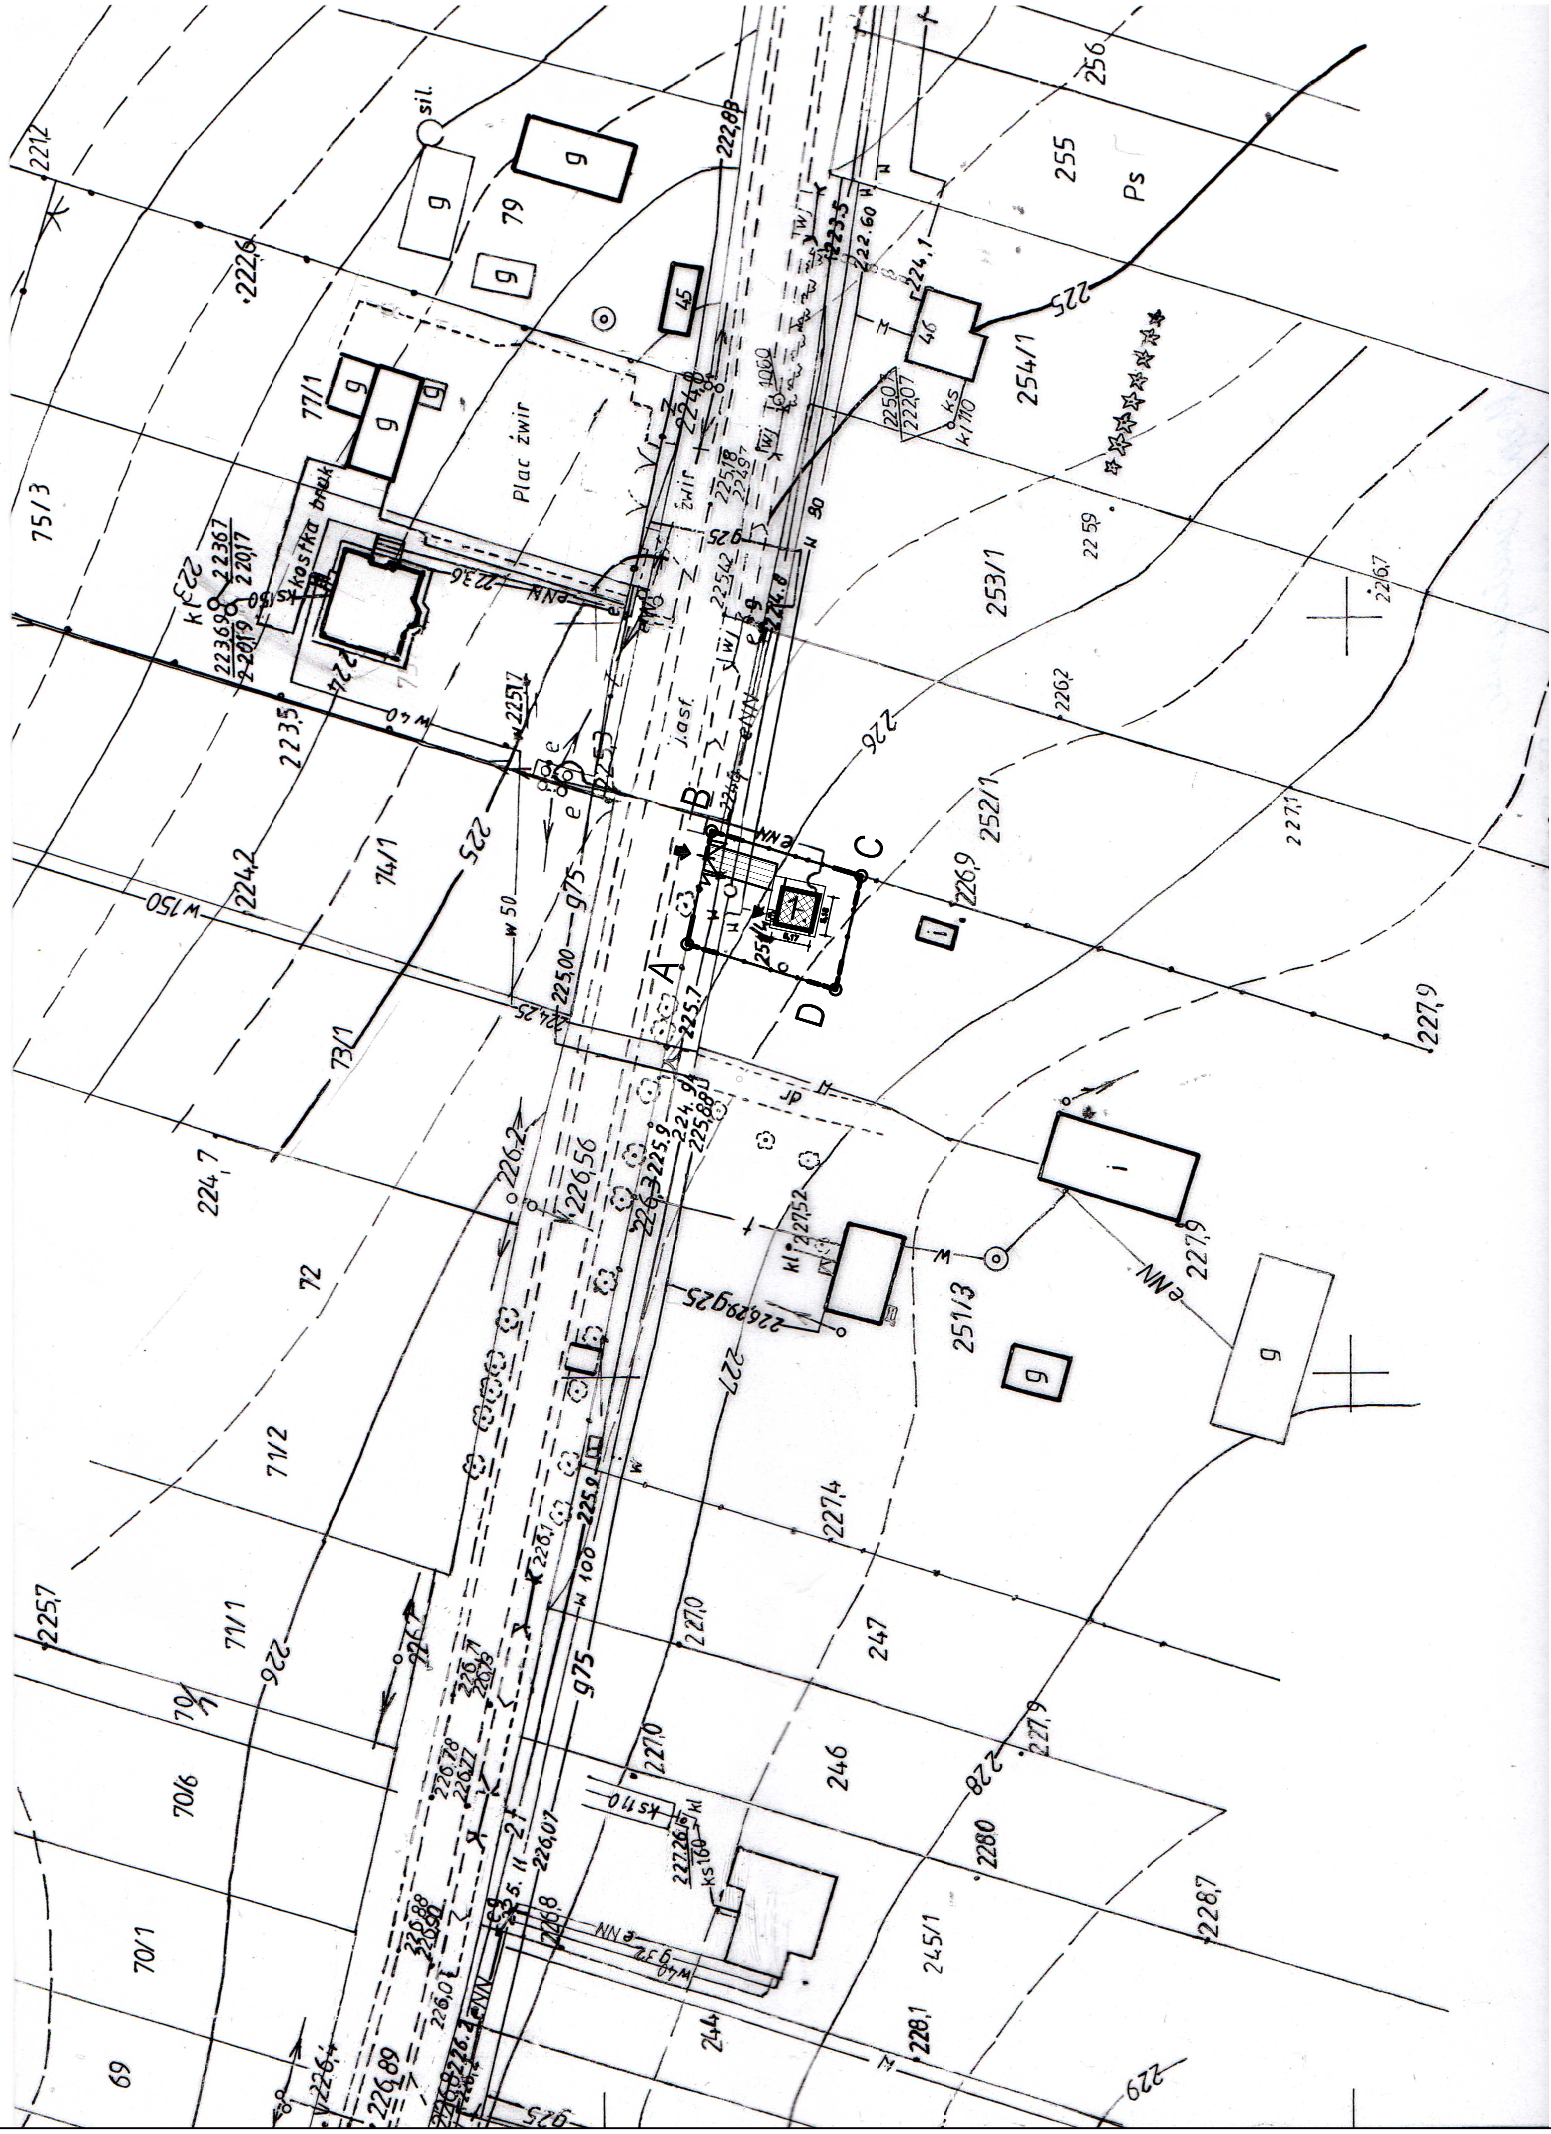

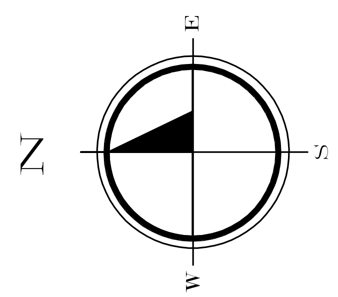

OZNACZENIA	
A-B-C-D-A	Granice opracowania
	OBIEKTY REMONTOWANE
1.	budynek przepompowni
	nawierzchnia dojazdów/ chodnika
	OBIEKTY PROJEKTOWANE
	ogrodzenie
	brama i furtka

Zmiana nr:	Data:	Treść zmiany:	Podpis:

© ELEKTROPROJEKT, ALL RIGHTS RESERVED

Biuro projektowe:
Elektroprojekt® S.A.
Oddział w Lublinie
Elektroprojekt S.A.
20-445 Lublin, ul.Zemborzycka 53
tel. 81-744 00 11; 579 470 354
lublin@elektroprojekt.pl
www.elektroprojekt.pl

Faza projektu: PROJEKT TECHNICZNY
Branża: ARCHITEKTURA

Zespół autorski:	Imię i nazwisko:	Specjalność:	Numer uprawnień:	Podpis:
Projektant:	Joanna Wrzosek-Kossowska	architektoniczna	125/LBOKK/2014	
Projektant:				
Projektant:				
Opracowanie:	Grzegorz Wójcik			
Sprawdzający:	.	.	.	

Nr umowy:	Część:	Tom:	Data:
EP9-2338/2022	.	.	03.2022

Obiekt:

BUDYNEK PRZEPOMPOWNI WODY WE FRANCISZKOWIE

.

23-107 Strzyżewice; działka nr ewid. 251/4, obr. 05 Franciszków
jednostka ewid. 060912_Strzyżewice

.

Tytuł rysunku:

PLAN LOKALIZACJI OBIEKTU

.

Nr archiwalny:	Rewizja:	Format:	Skala:	Arkusz:	Nr kolejny:
3-08594	00	A3	1:1000	.	A01