

UWAGA: Panele ogrodzeniowe przetłaczane 3D
wys. 1430mm i szer. 2500mm
z prętów stalowych 5mm łączonych poprzez zgrzewanie.

Słupki ogrodzeniowe stalowe z kształtowników prostokątnych 60x40x2 ocynkowane, zamykane od góry daszkami z mrozoodpornego tworzywa sztucznego. Mocowanie paneli do słupków obejmami montażowymi.


Słupki bramowe stalowe z profili stalowych 80x80x5

Brama rozwierana, dwuskrzydłowa.
Skrzydło bramy–rama z profili stalowych 60x40x2, wypełnienie z paneli ogrodzeniowych, zawiasy stalowe, zamek z kompletem 3 kluczy.


Furtka rozwierana, jednoskrzydłowa.
Skrzydło bramy–rama z profili stalowych 60x40x2, wypełnienie z paneli ogrodzeniowych, zawiasy stalowe, zamek z kompletem 3 kluczy.

Zabezpieczenie antykorozyjne–ocynkowanie ogniowe, lakierowanie proszkowe.

Długość całkowita ogrodzenia – 68,00m
Ilość słupków ogrodzeniowych – 27 szt.
Ilość słupków bramowych – 3 szt.

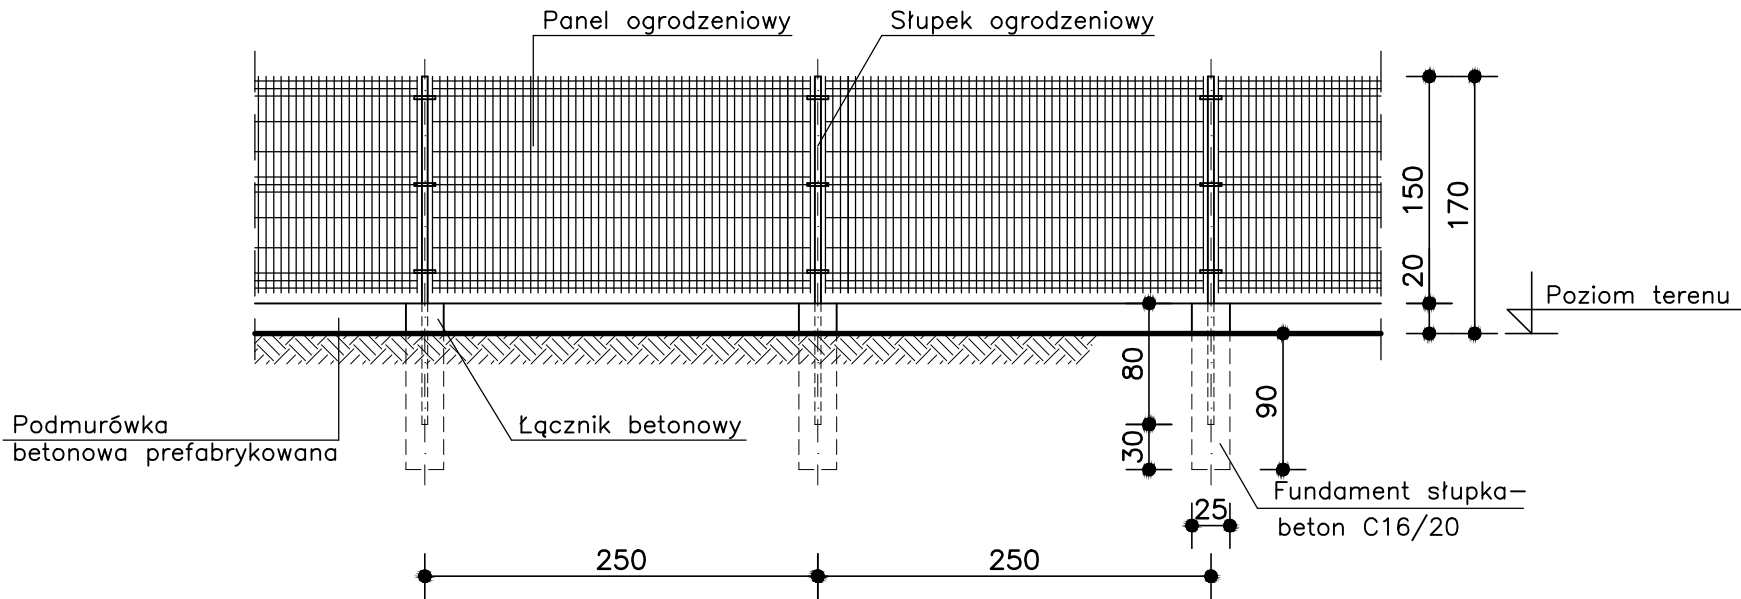

FRAGMENT OGRODZENIA–WIDOK 1:50

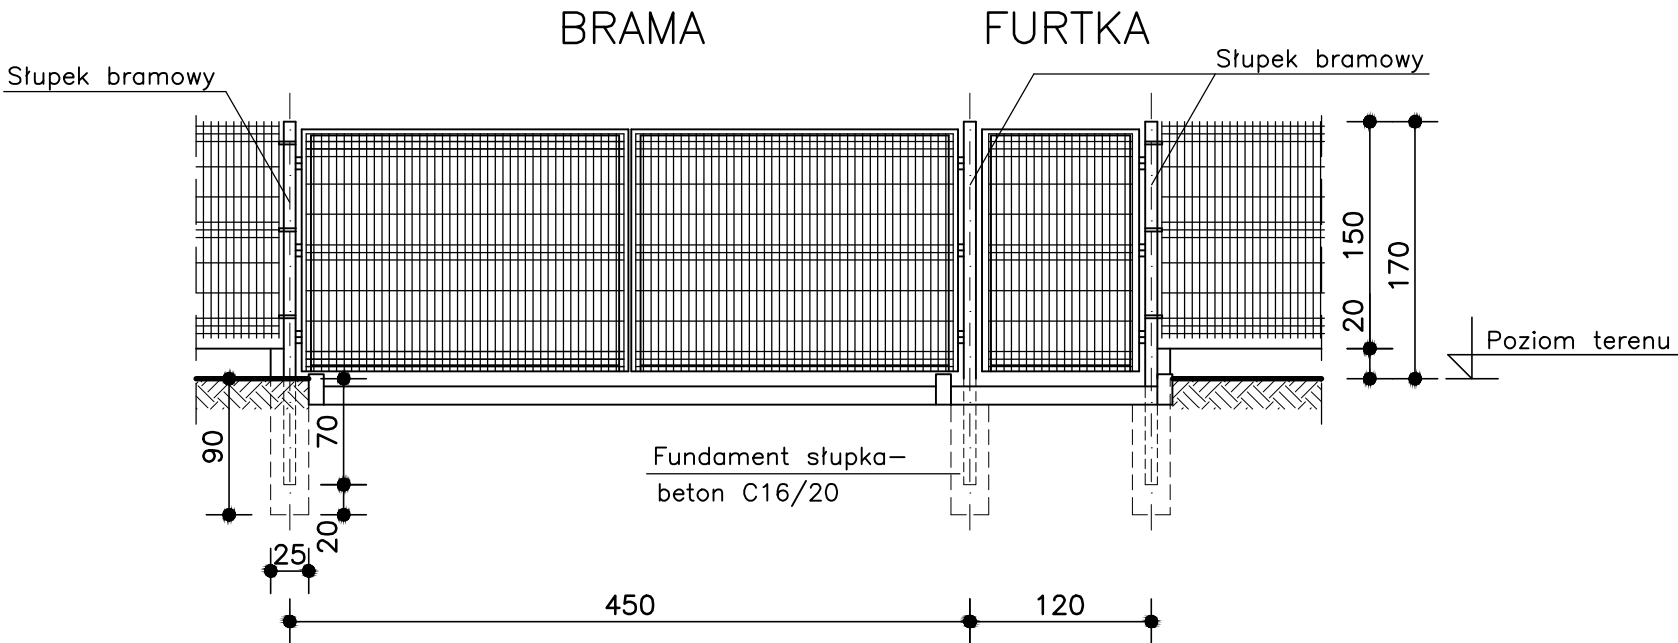

BRAMA i FURTKA–WIDOK 1:50

Zmiana nr:		Data:		Treść zmiany:	
				Podpis:	
© ELEKTROPROJEKT, ALL RIGHTS RESERVED					
Biuro projektowe:					
		Elektroprojekt® S.A.		Elektroprojekt S.A. 20-445 Lublin, ul.Zembożycka 53 tel. 81-744 00 11; 579 470 354 lublin@elektroprojekt.pl www.elektroprojekt.pl	
		Oddział w Lublinie			
Faza projektu:			Branża:		
PROJEKT TECHNICZNY			ARCHITEKTURA		
Zespół autorski:	Imię i nazwisko:	Specjalność:		Numer uprawnień:	Podpis:
Projektant:	Joanna Wrzosek-Kossowska	architektoniczna		125/LBOKK/2014	
Projektant:					
Projektant:					
Opracowanie:	Grzegorz Wójcik				
Sprawdzający:	.				
Nr umowy:	EP9-2338/2022		Część:	Tom:	Data:
			.		03.2022
Obiekt:					
BUDYNEK PRZEPOMPOWNI WODY WE FRANCISZKOWIE					
23-107 Strzyżewice; działka nr ewid. 251/4, obr. 05 Franciszków					
jednostka ewid. 060912_Strzyżewice					
Tytuł rysunku:					
OGRODZENIE ZEWNĘTRZNE					
Nr archiwalny:	Rewizja:	Format:	Skala:	Arkusz:	Nr kolejny:
3-08602	00	A3	1:50	.	A09