


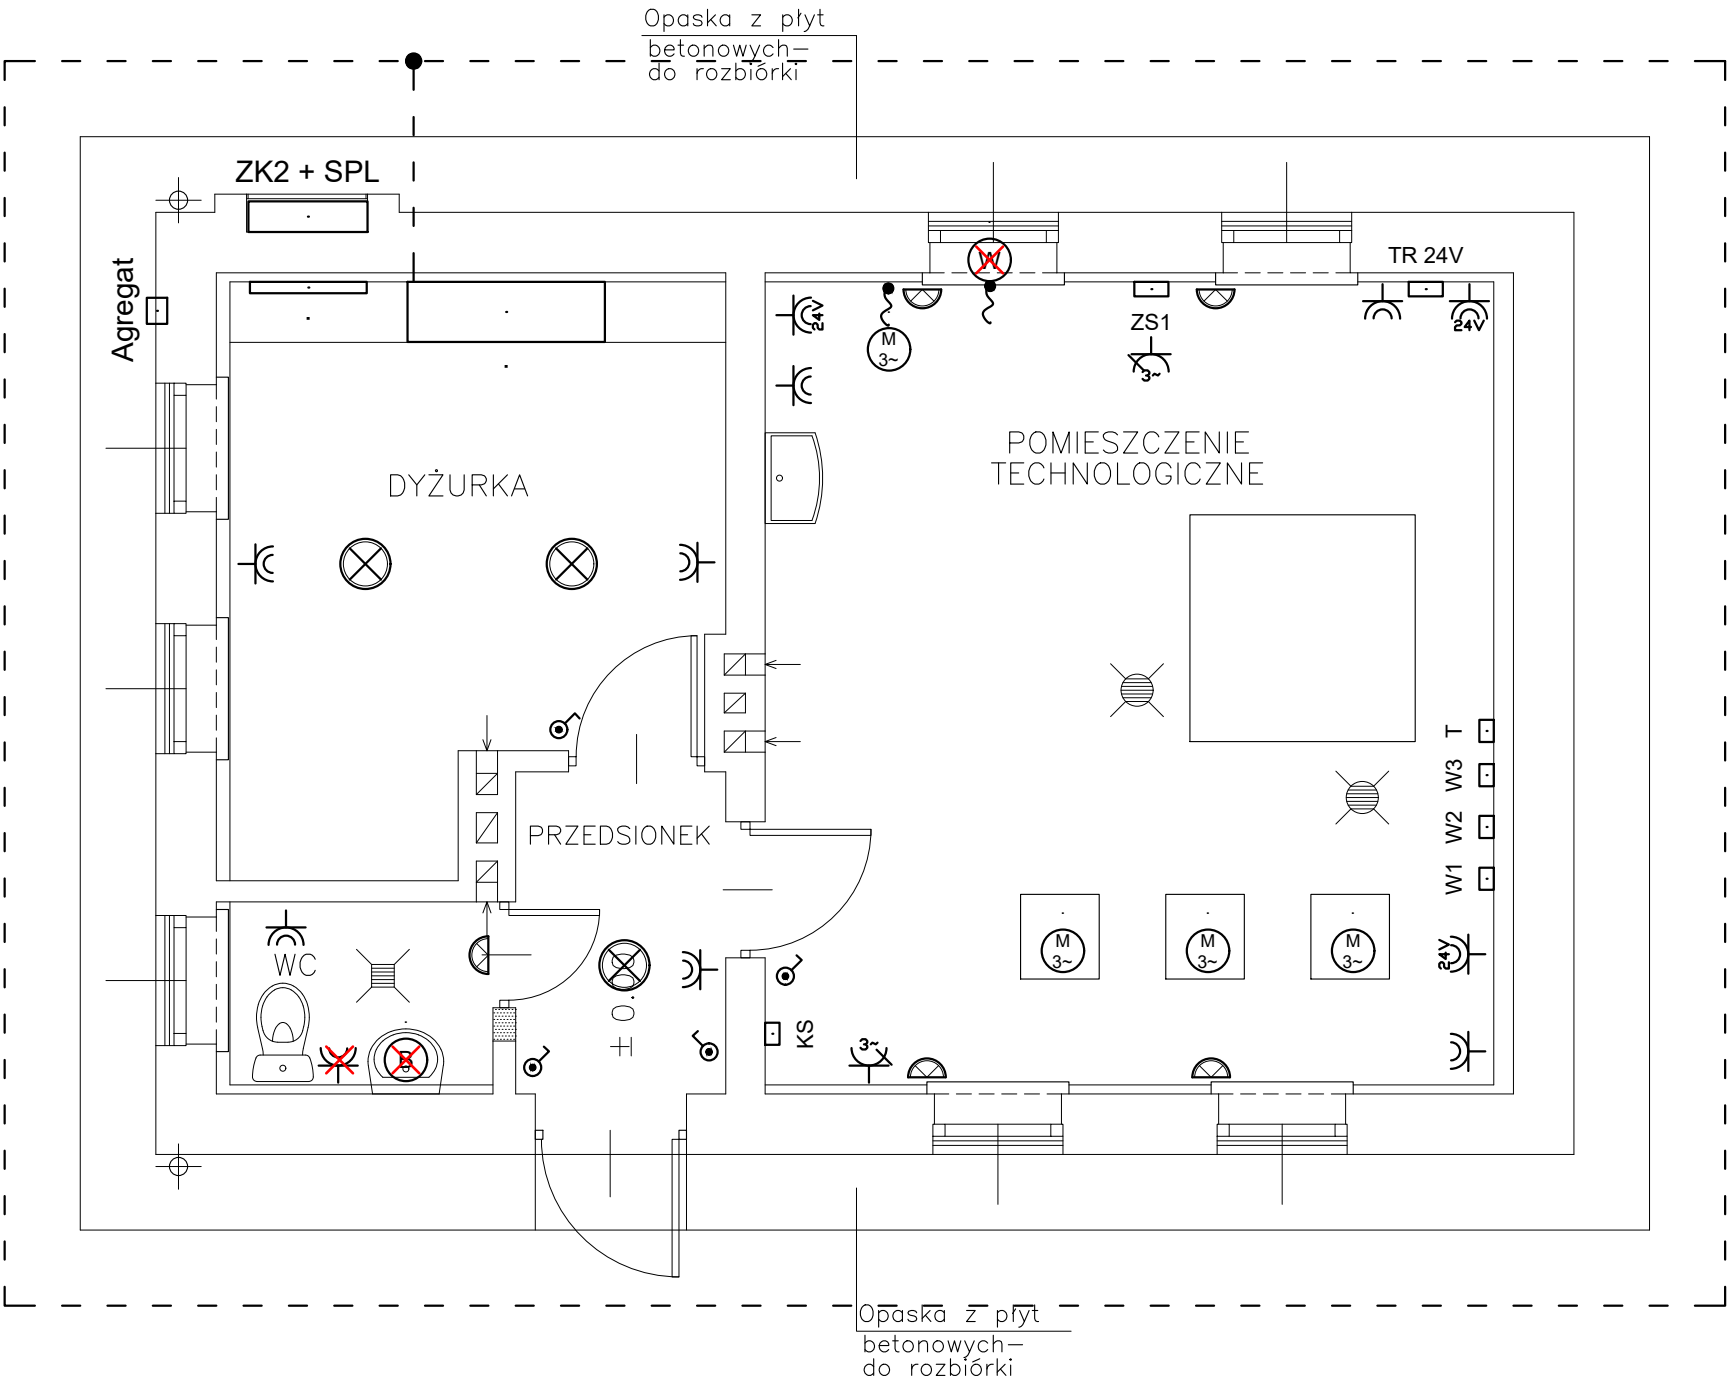

Układ sieciowy	TNC-S
System ochrony przeciwporażeniowej: - samoczynne wyłączenie zasilania - połączenia wyrównawcze	

Oznaczenia:

- ⏏ Gniazdo wtykowe; n/t; IP44 (16A/230V)
- ⚡ Łącznik 1-obwodowy; n/t; IP44
- ⏏ Gniazdo wtykowe 3-fazowe; n/t; IP66/67 (16A/400V; 3P+PE)
- ⏏ Gniazdo wtykowe; n/t; 24V; IP44
- 💡 Oprawa oświetleniowa montowana na ścianie
- ⊗ Oprawa oświetleniowa Montowana na suficie
- 📋 Tablica elektryczna
- ⓑ Pojemnościowy ogrzewacz wody
- Ⓜ Nawietrzak
- 🔌 Puszka przyłączeniowa; p/t; IP44 (16A/230V)
- ✗ Elementy do demontażu/przeniesienia
- — — Uziom FeZn 25x4 mm

Uwaga

Kolorem czarnym oznaczono elementy istniejące
Kolorem czerwonym oznaczono elementy do modyfikacji
(do demontażu lub przeniesienia w nowe miejsce)

Zmiana nr:		Data:		Treść zmiany:	
© ELEKTROPROJEKT, ALL RIGHTS RESERVED					
Biuro projektowe:					
		Elektroprojekt® S.A.		Elektroprojekt S.A. 20-445 Lublin, ul. Zemborzycka 53A tel. 81-744 00 11; lublin@elektroprojekt.pl www.elektroprojekt.pl	
Oddział w Lublinie					
Faza projektu:		Branża:			
PROJEKT TECHNICZNY		Elektryczna			
Zespół autorski:	Imię i nazwisko:		Specjalność:	Numer uprawnień:	Podpis:
Projektant:	mgr inż. Mieczysław Niedźwiecki		Elektryczna	LUB/0210/P00E/11	
Projektant:	.		.	.	
Projektant:	.		.	.	
Opracowanie:	.		.	.	
Sprawdzający:	.		.	.	
Nr umowy:			Część:	Tom:	Data:
EP9-2339/2022			.	.	03.2022
Obiekt:					
BUDYNEK UJĘCIA WODY W STRYŻEWICACH					
23-107 Strzyżewice; działka nr ewid. 966/2, obr. 19 Strzyżewice jednostka ewid. 060912_Strzyżewice					
Tytuł rysunku:					
Plan instalacji gniazd wtyczkowych i oświetlenia - inwentaryzacja					
Nr archiwalny:		Rewizja:	Format:	Skala:	Arkusze:
3-08615		00	A3	1:50	.
					Nr kolejny:
					E01