


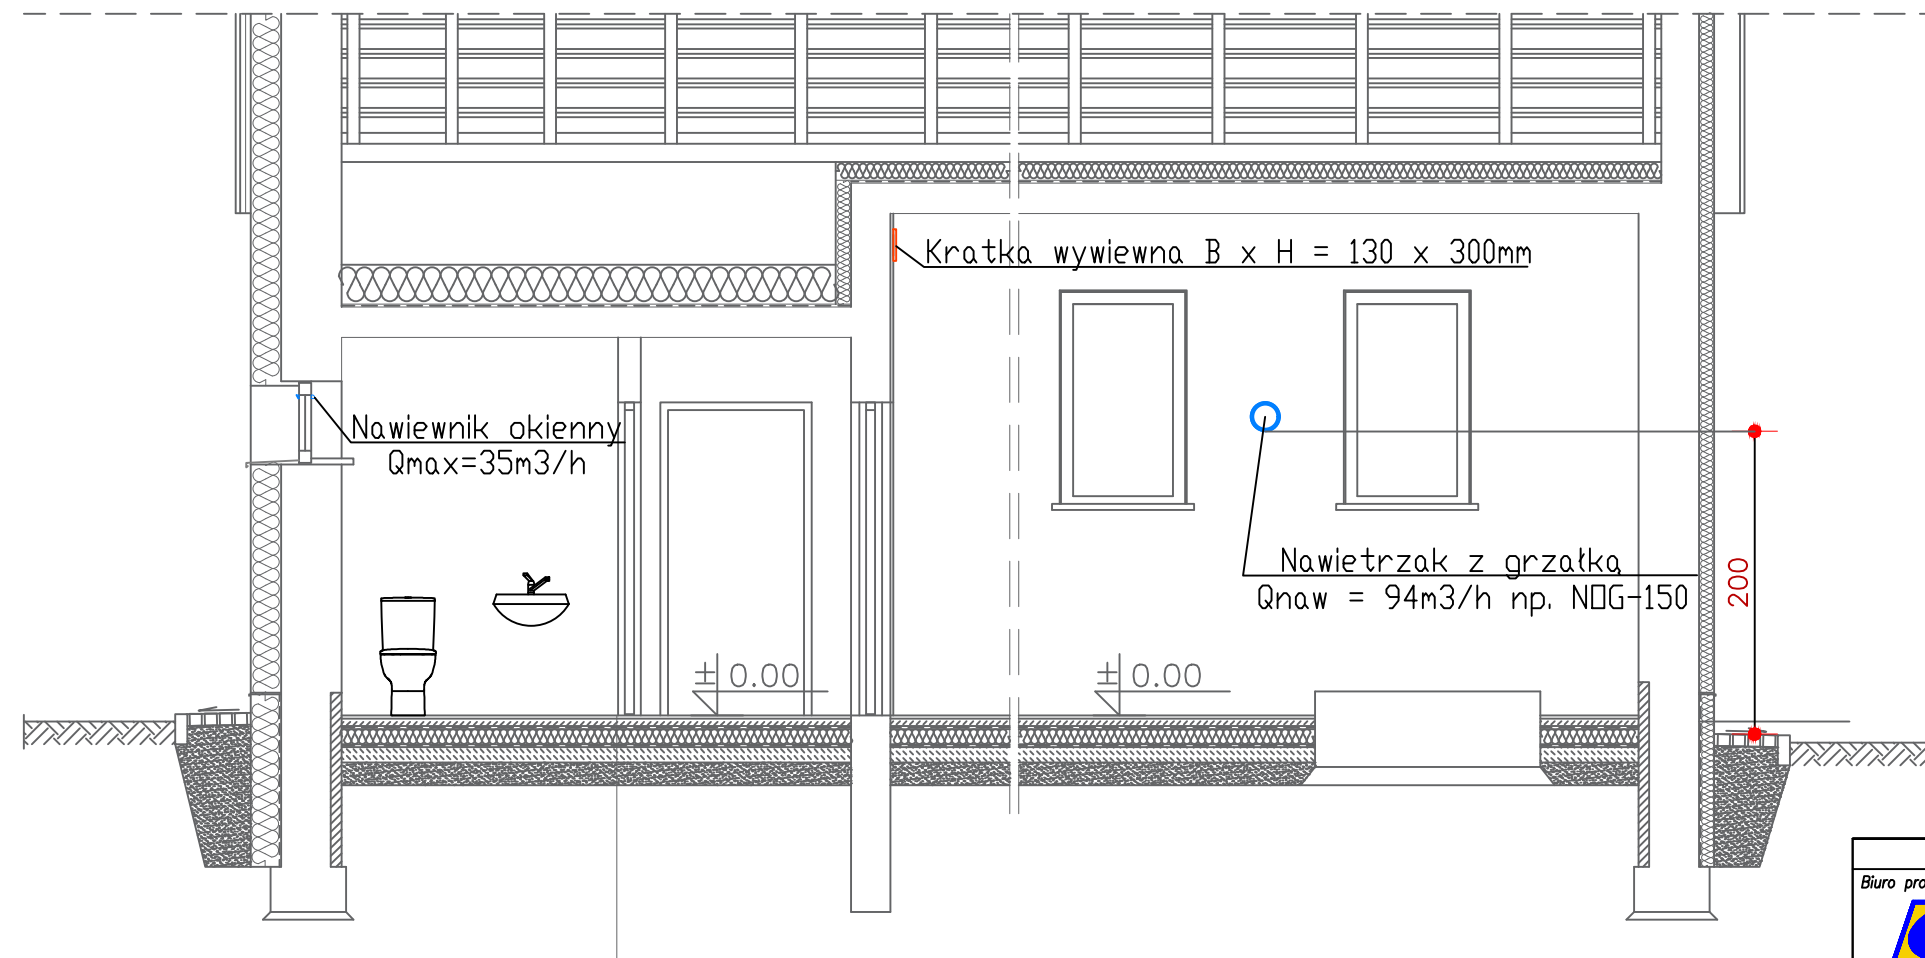

© ELEKTROPROJEKT, ALL RIGHTS RESERVED					
Biuro projektowe:		 Elektroprojekt S.A. 20-346 Lublin, ul. Długa 5 Centr. 81 744 00 11, tel. 579 470 350 lublin@elektroprojekt.pl www.elektroprojekt.pl			
Faza projektu:		PROJECT TECHNICZNY		Branża: SANITARNA	
Zespół autorski:	Imię i nazwisko:	Specjalność:	Numer uprawnień:	Podpis:	
Projektant:	mgr inż. Grzegorz Klimek	sanitarna	LUB/0201/PWOS/06		
Opracowanie:	mgr inż. Arkadiusz Mączka	sanitarna			
Sprawdzający:					
Nr umowy:	EP9-2339/2022	Część:	-	Tom:	1
				Data:	03.2021
Obiekt:					
BUDYNEK UJĘCIA WODY W STRZYŻEWICACH					
23-107 Strzyżewice; działka nr ewid. 966/2, obr. 19 Strzyżewice jednostka ewid. 060912_Strzyżewice					
Tytuł rysunku:					
PRZEKRÓJ A-A WENTYLACJA					
Nr archiwalny:	3-08628	Rewizja:	00	Format:	A3
				Skala:	1:50
				Arkusz:	.
				Nr kolejny:	S-05