


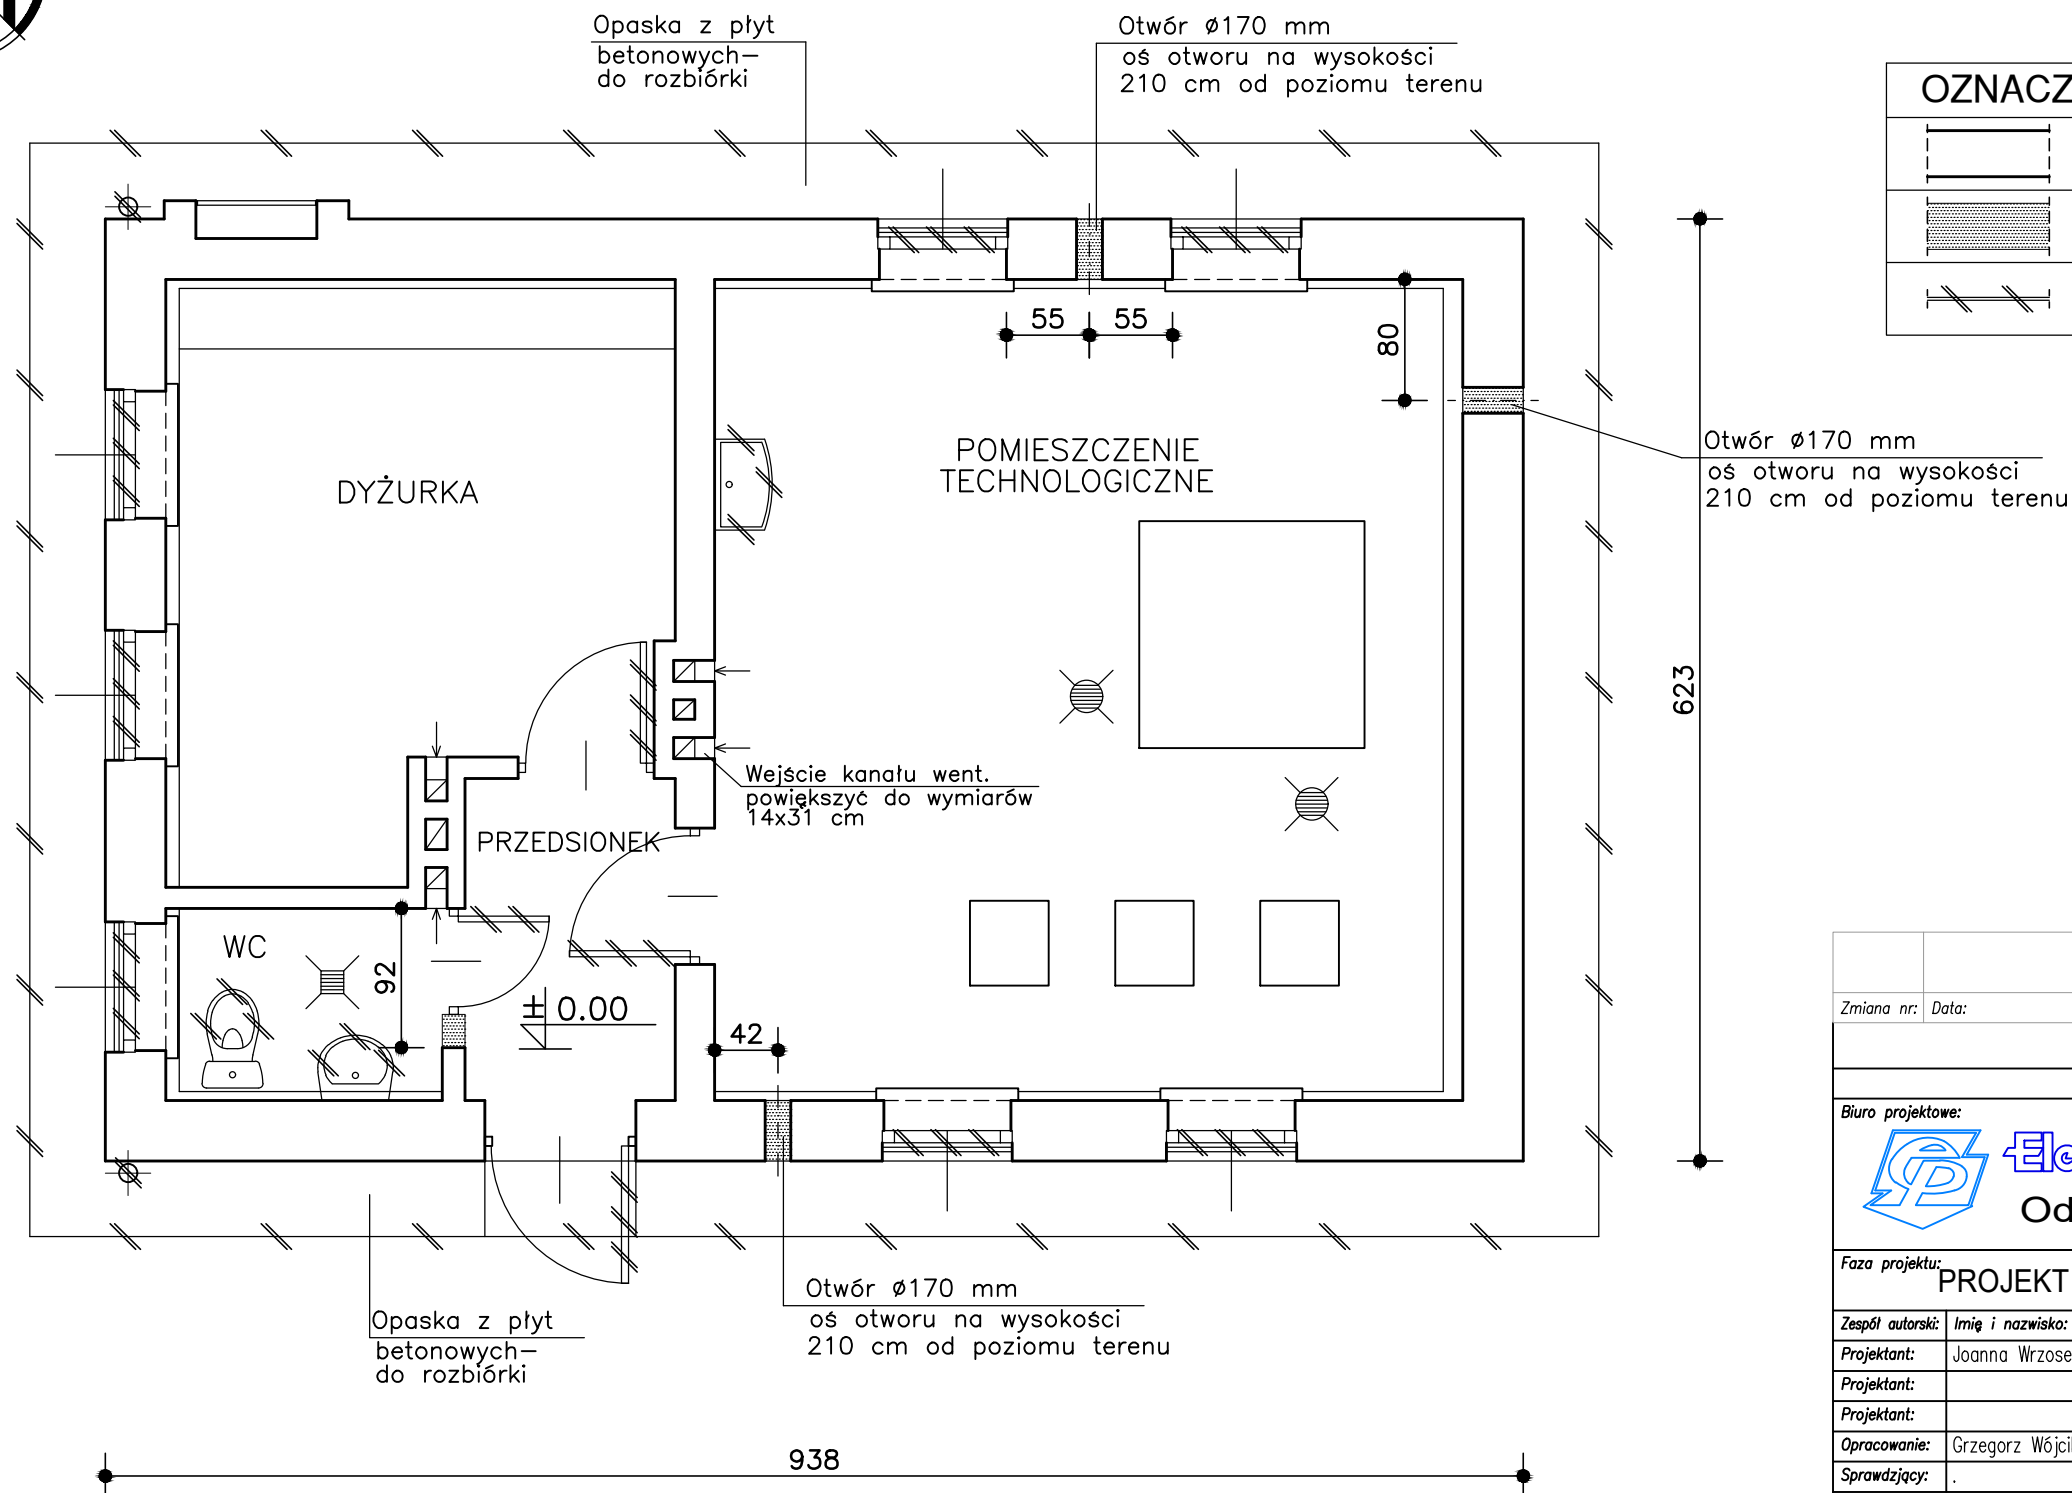

OZNACZENIA	
	Ściany istniejące
	Wyburzenia
	Elementy do demontażu

Zmiana nr:	Data:	Treść zmiany:		Podpis:
© ELEKTROPROJEKT, ALL RIGHTS RESERVED				
Biuro projektowe:				
		Elektroprojekt S.A. 20-445 Lublin, ul. Zemborzycka 53 tel. 81-744 00 11; 579 470 354 lublin@elektroprojekt.pl www.elektroprojekt.pl		
Oddział w Lublinie				
Faza projektu:		PROJEKT TECHNICZNY		Branża:
				ARCHITEKTURA
Zespół autorski:	Imię i nazwisko:	Specjalność:	Numer uprawnień:	Podpis:
Projektant:	Joanna Wrzosek-Kossowska	architektoniczna	125/LBOKK/2014	
Projektant:				
Projektant:				
Opracowanie:	Grzegorz Wójcik			
Sprawdzający:				
Nr umowy:	EP9-2339/2022		Część:	Tom:
				Data:
				03.2022
Obiekt:				
BUDYNEK UJĘCIA WODY W STRYŻEWICACH				
23-107 Strzyżewice; działka nr ewid. 966/2, obr. 19 Strzyżewice jednostka ewid. 060912_Strzyżewice				
Tytuł rysunku:				
RZUT PRZYZIEMIA-PLAN WYBURZEŃ I ELEMENTÓW DO DEMONTAŻU				
Nr archiwalny:	Rewizja:	Format:	Skala:	Arkusz:
3-08604	00	A3	1:50	
				Nr kolejny:
				A02

RZUT PRZYZIEMIA–PLAN WYBURZEŃ
I ELEMENTÓW DO DEMONTAŻU 1:50