


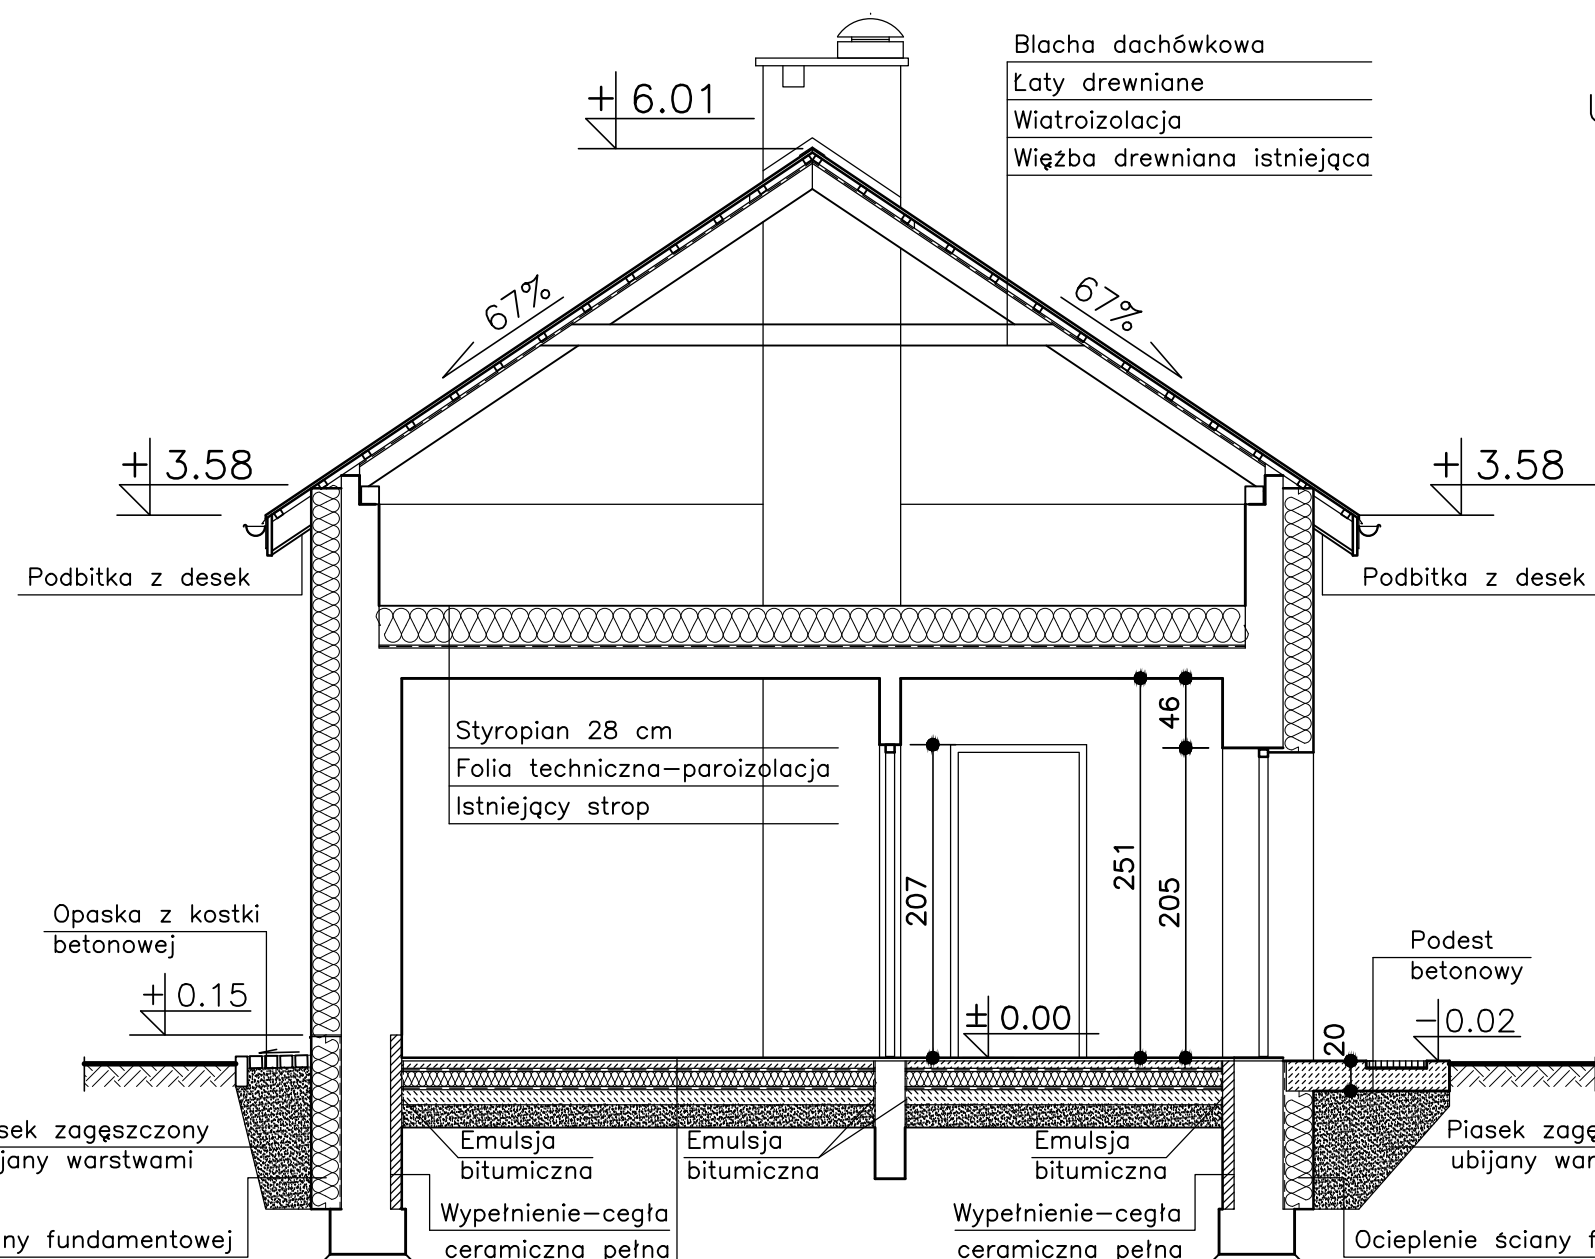

UWAGA: Ocieplenie stropu—styropian 28 i 14 cm
o maks. wsp. przew. ciepła=0,042 W/mK

Ocieplenie posadzek—styropian 12 i 5 cm
o maks. wsp. przew. ciepła=0,040 W/mK

Ocieplenie ściany fundamentowej
od poziomu +0.15
do 1 m poniżej poziomu terenu
lub do wierzchu fundamentu
—styropian ekstrudowany 20 cm
kładziony na hydroizolację bitumiczną

Płytki ceramiczne	
Podkład betonowy C16/20	5 cm
Folia techniczna zgrzewana	
Styropian EPS200	12 cm
Folia techniczna zgrzewana	
Chudy beton C8/10	10 cm
Piasek zagęszczony ubijany	15 cm

Ocieplenie ściany fundamentowej
od poziomu +0.15
do 1 m poniżej poziomu terenu
lub do wierzchu fundamentu
—styropian ekstrudowany 20 cm
kładziony na hydroizolację bitumiczną

PRZEKRÓJ A-A 1:50

Zmiana nr:		Data:		Treść zmiany:		Podpis:	
© ELEKTROPROJEKT, ALL RIGHTS RESERVED							
Biuro projektowe:				Elektroprojekt S.A.			
				20-445 Lublin, ul. Zemborzycka 53 tel. 81-744 00 11; 579 470 354 lublin@elektroprojekt.pl www.elektroprojekt.pl			
Faza projektu:				Branża:			
PROJEKT TECHNICZNY				ARCHITEKTURA			
Zespół autorski:		Imię i nazwisko:		Specjalność:		Numer uprawnień:	
Projektant:		Joanna Wrzosek-Kossowska		architektoniczna		125/LBOKK/2014	
Projektant:							
Projektant:							
Opracowanie:		Grzegorz Wójcik					
Sprawdzający:							
Nr umowy:		EP9-2339/2022		Część:		Tom:	
						Data: 03.2022	
Obiekt:							
BUDYNEK UJĘCIA WODY W STRYŻEWICACH							
23-107 Strzyżewice; działka nr ewid. 966/2, obr. 19 Strzyżewice jednostka ewid. 060912_Strzyżewice							
Tytuł rysunku:							
PRZEKRÓJ A-A							
Nr archiwalny:		Rewizja:		Format:		Skala:	
3-08607		00		A3		1:50	
Arkusz:		Nr kolejny:					
		A05					