


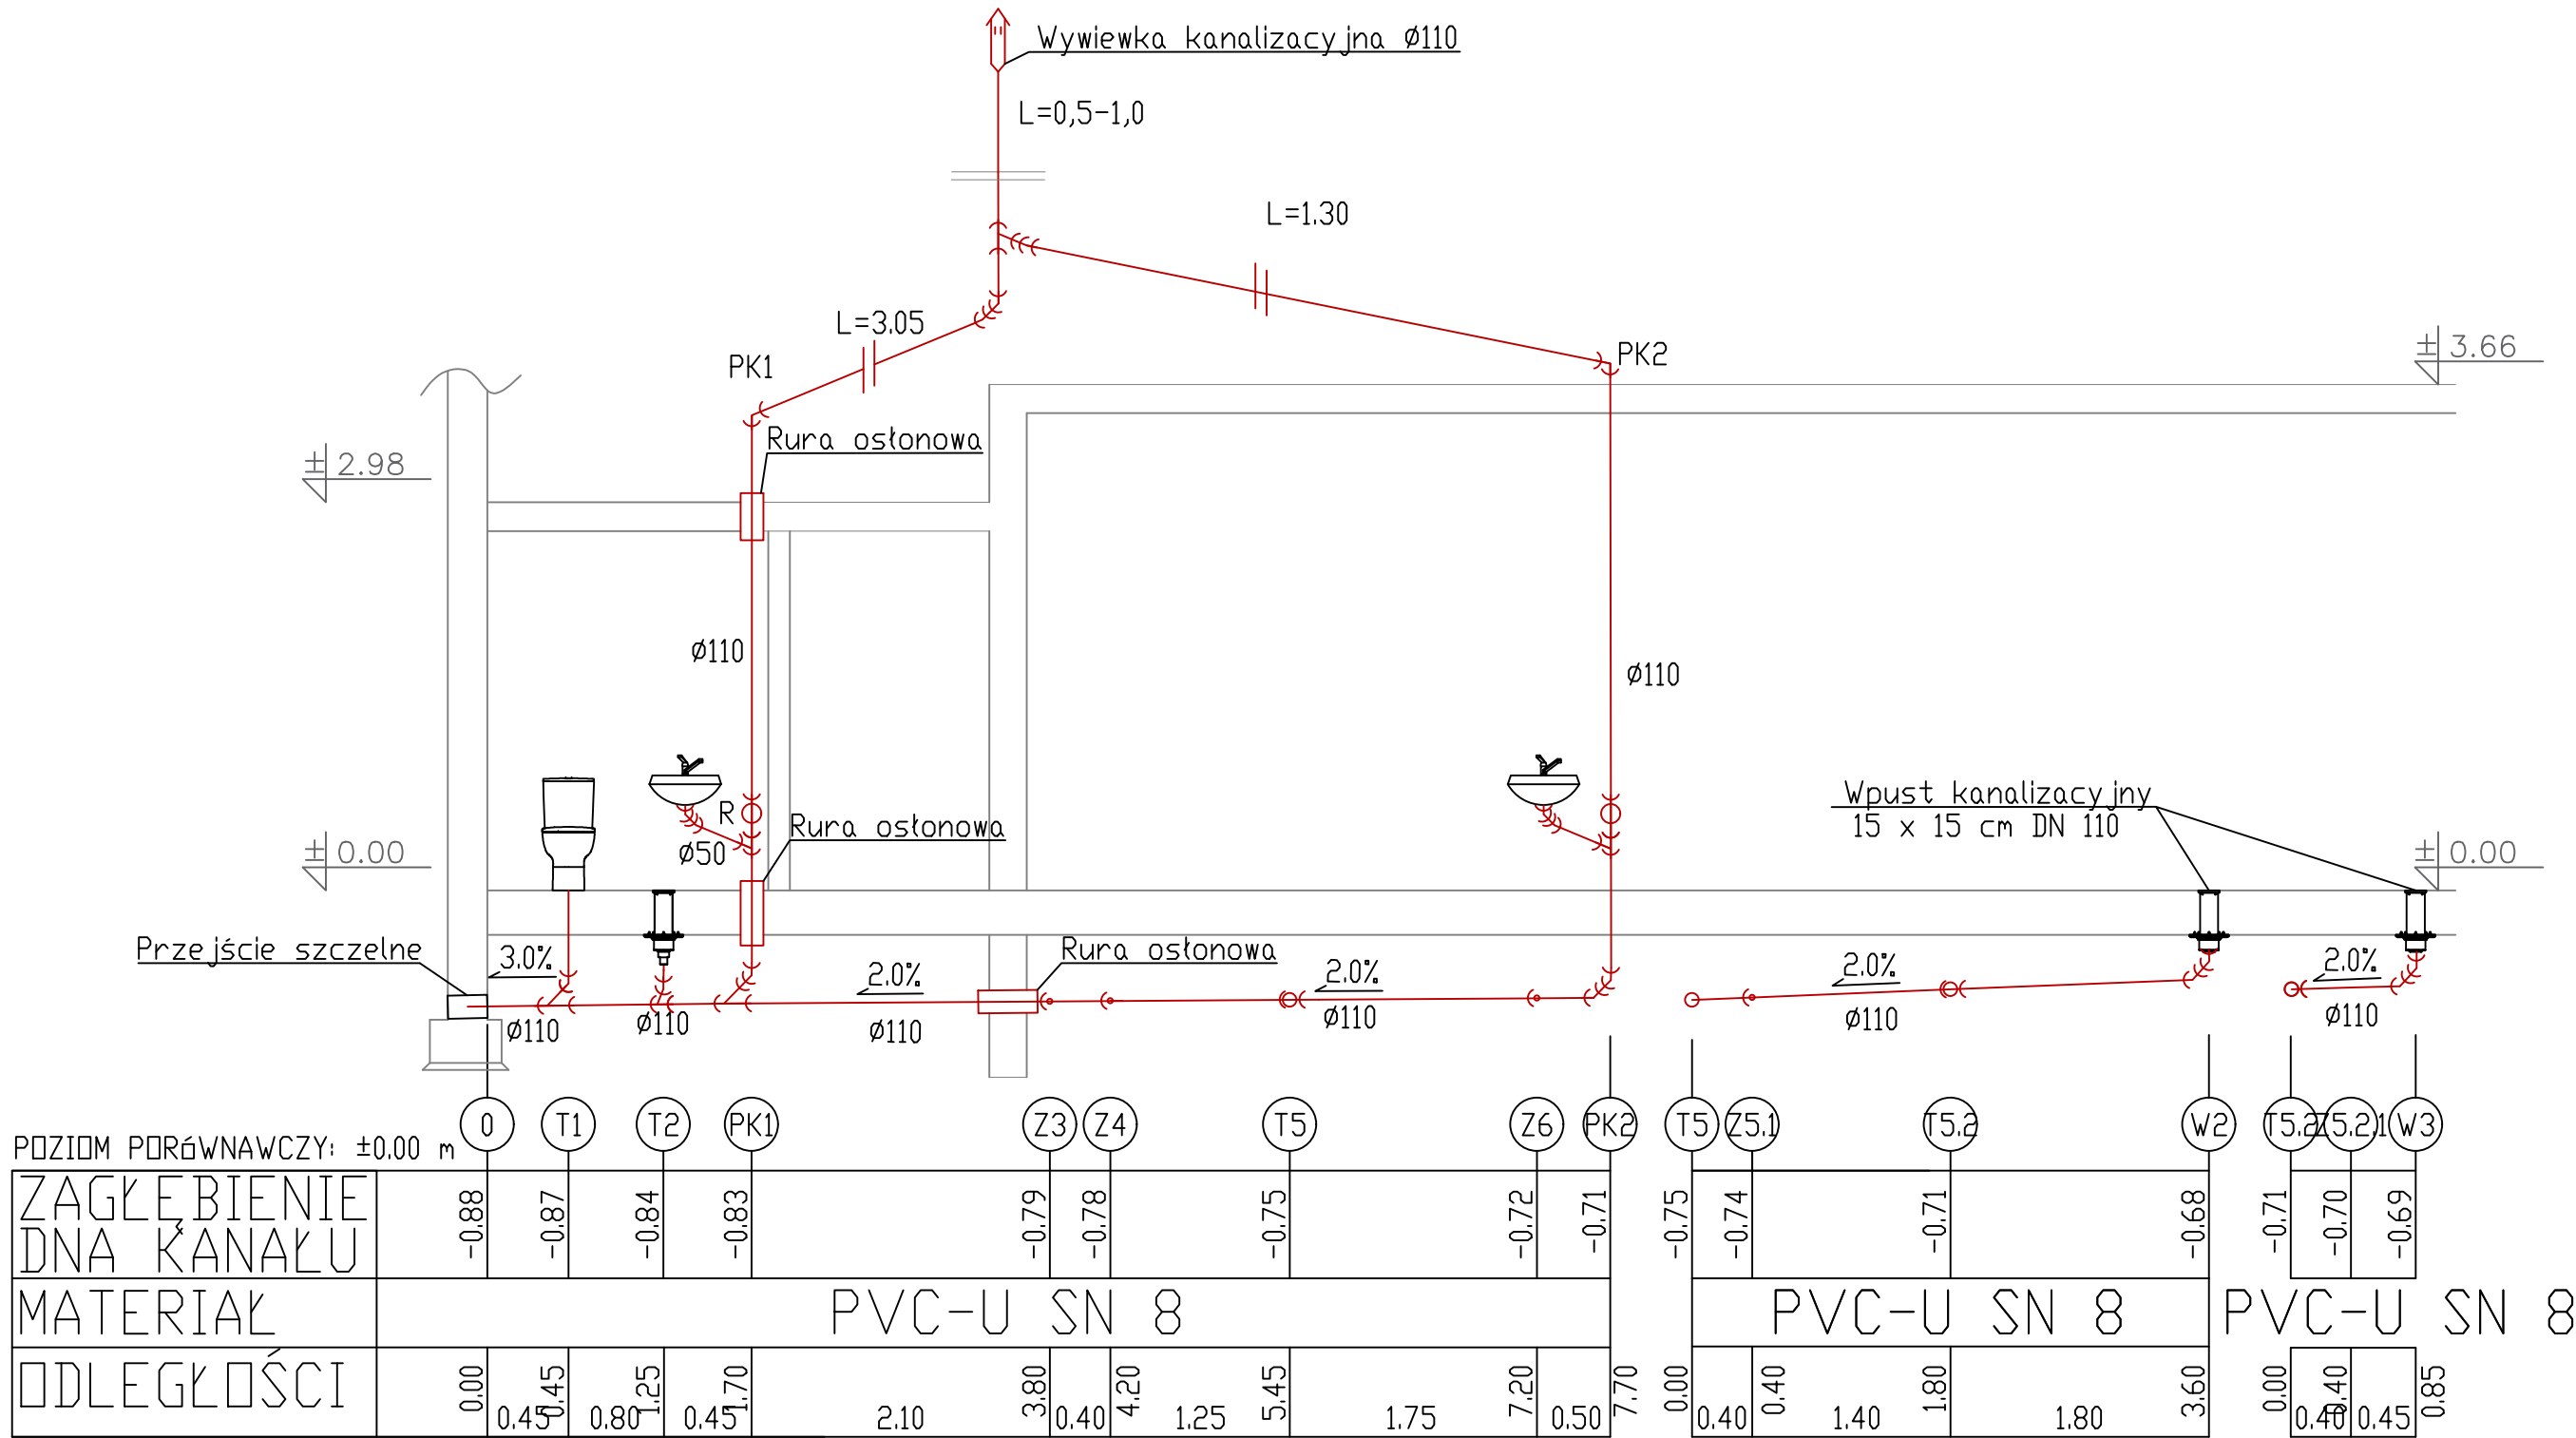

- UWAGI :
- Przed rozpoczęciem prac zweryfikować rzeczywiste posadowienie punktu włączenia
 - Przed wykonaniem instalacji podposadzkowej potwierdzić możliwość wykonania wykopu wąskoprzestrzennego przy ścianach budynku ze względu na brak informacji o faktycznym posadowieniu ław fundamentowych.
 - Zweryfikować rzeczywiste wyjście z budynku ze względu na brak danych

© ELEKTROPROJEKT, ALL RIGHTS RESERVED					
Biurowy projekt:  Elektroprojekt S.A. 20-346 Lublin, ul. Długa 5 Centr. 81 744 00 11, tel. 579 470 350 lublin@elektroprojekt.pl www.elektroprojekt.pl Oddział w Lublinie					
Faza projektu:			Branża:		
PROJEKT TECHNICZNY			SANITARNA		
Zespół autorski:		Imię i nazwisko:		Specjalność:	
Projektant:		mgr inż. Grzegorz Klimek		sanitarna	
Opracowanie:		mgr inż. Arkadiusz Mączka		sanitarna	
Sprawdzający:					
Nr umowy:		EP9-2339/2022		Część: - Tom: 1 Data: 03.2021	
Obiekt:					
BUDYNEK UJĘCIA WODY W STRZYŻEWICACH					
23-107 Strzyżewice; działka nr ewid. 966/2, obr. 19 Strzyżewice					
jednostka ewid. 060912_Strzyżewice					
Tytuł rysunku:					
ROZWINIĘCIE KANALIZACJA					
Nr archiwalny:		Rewizja:		Format:	
3-08625		00		297x670	
Skala:		1:50		Arkusz:	
				Nr kolejny:	
				S-02	